


HRAUNTÚN 9. VESTMANNAEYJUM.

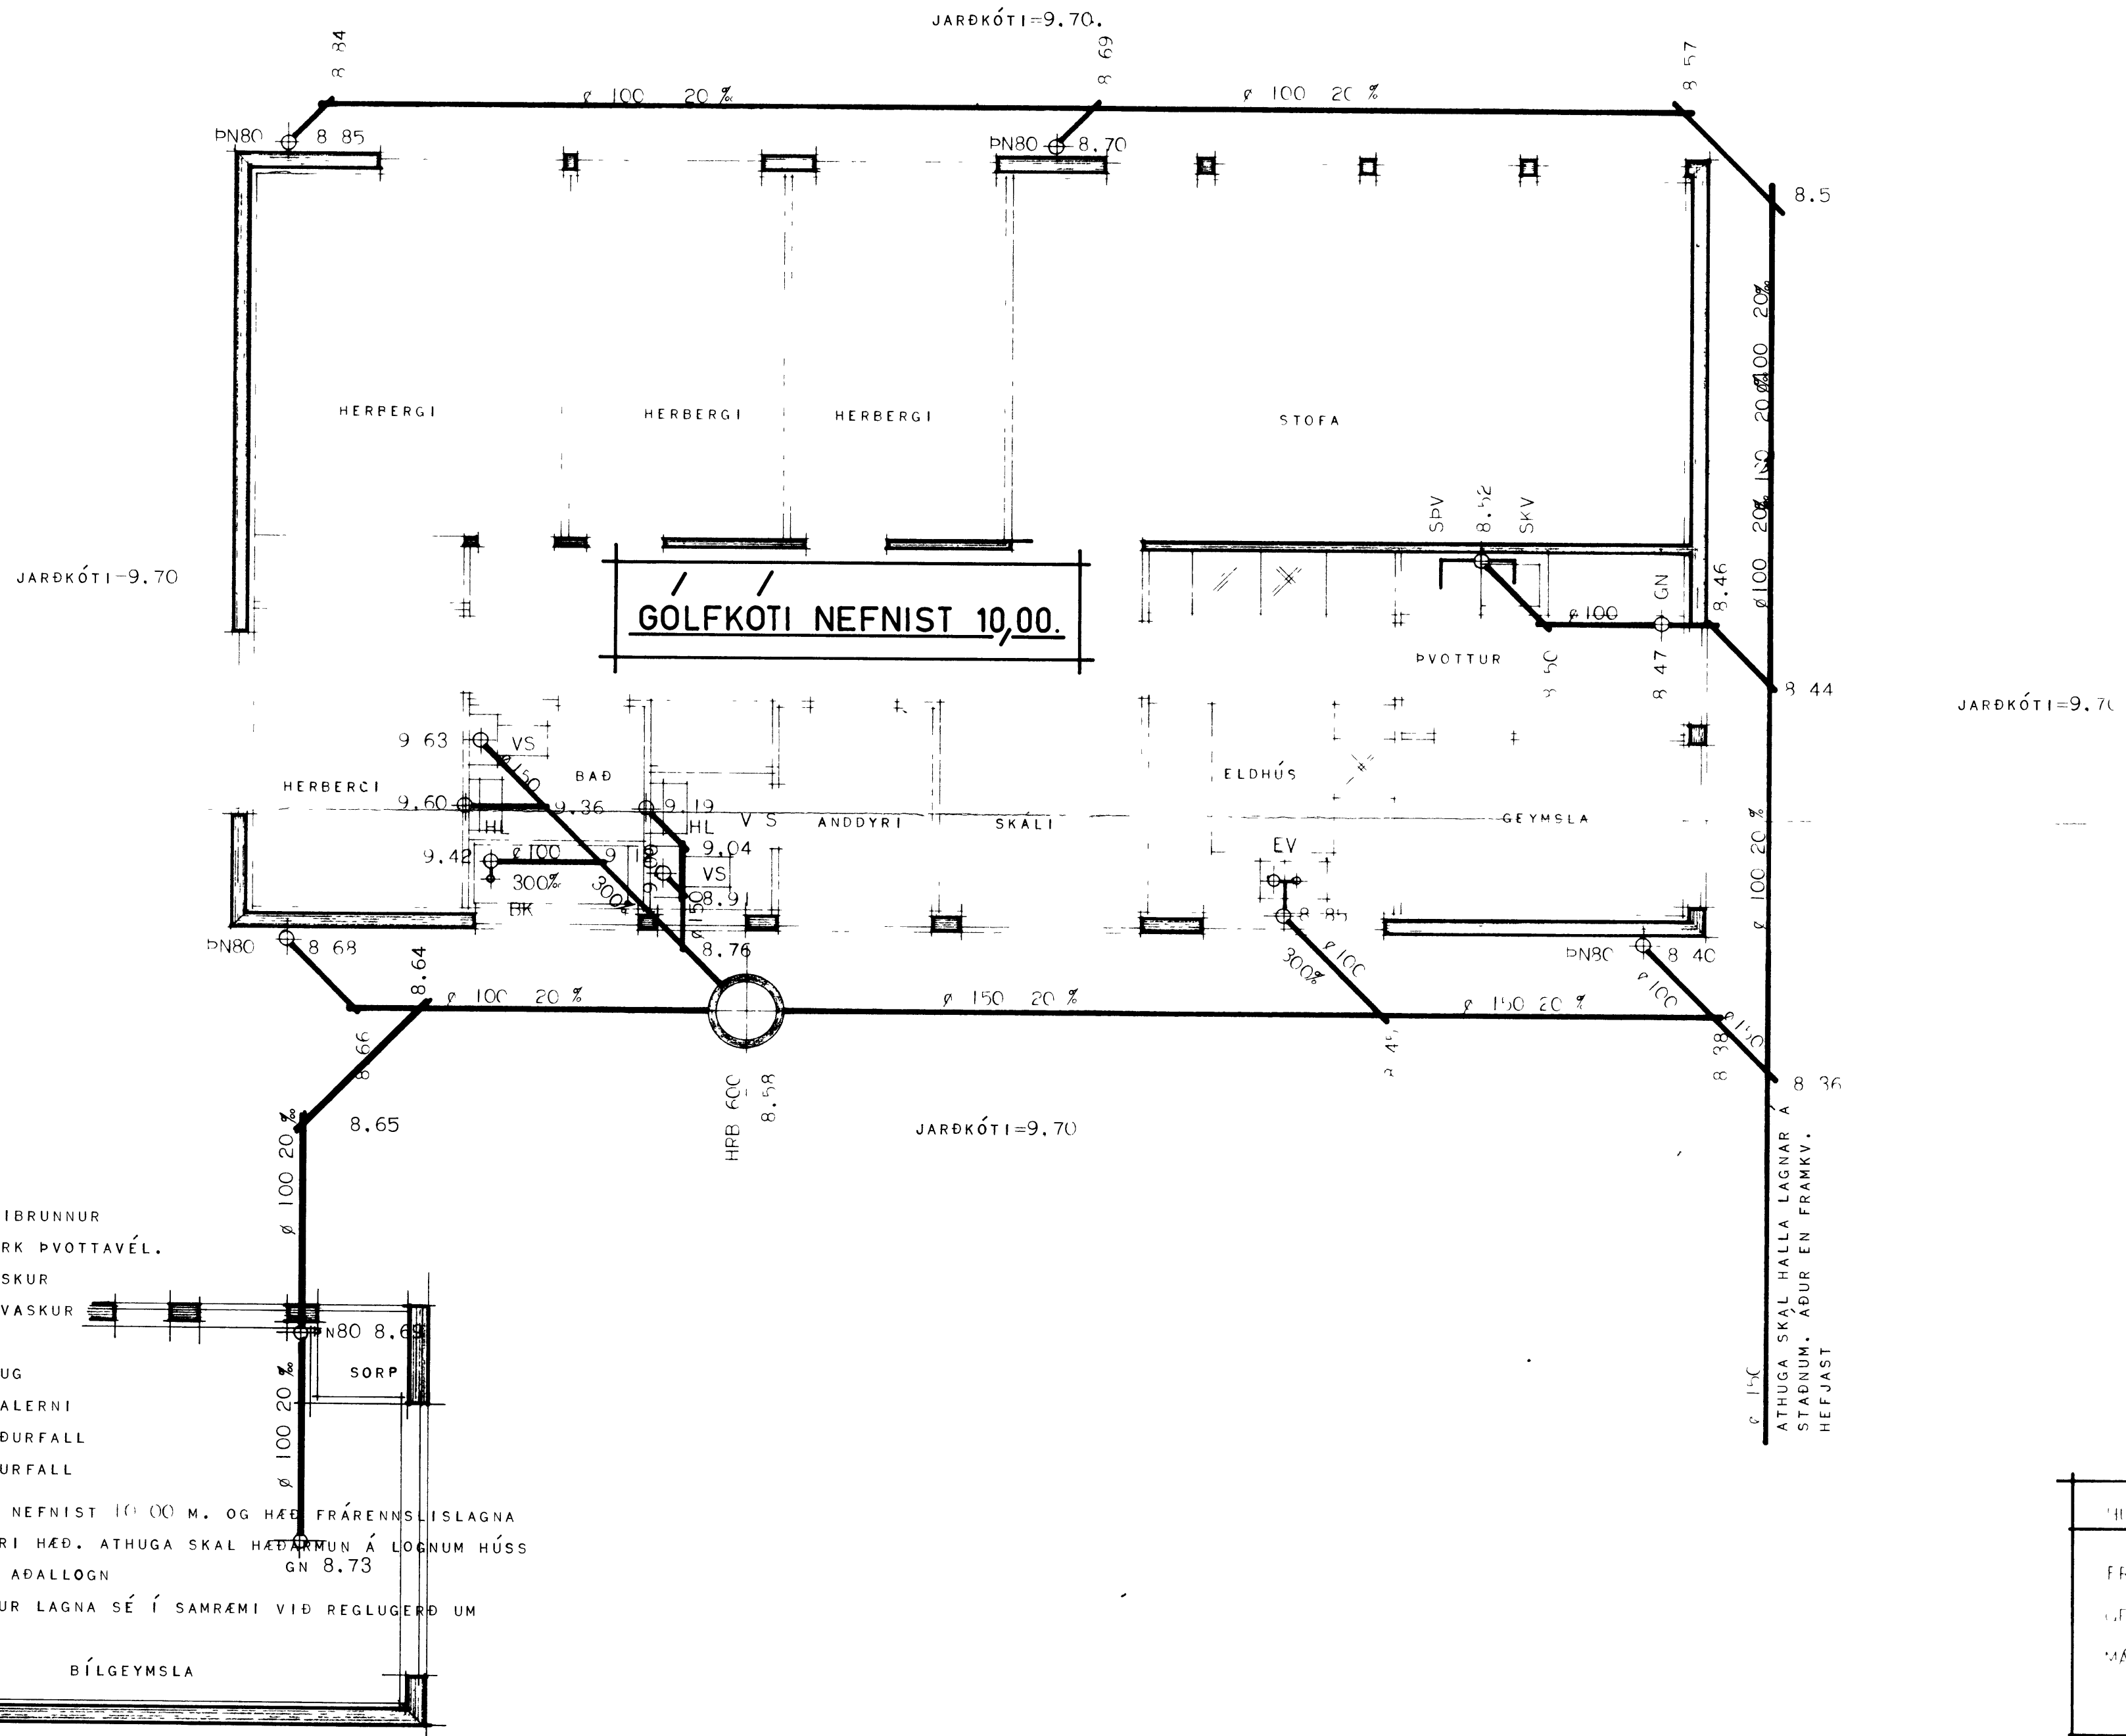

MERKINGAR

- HRB. MERKIR HREINSIBRUNNUR
- SPV. SJÁLVIRK ÞVOTTAVÉL.
- SKV. SKOLVASKUR
- EV. ELDHÚSVASKUR
- BK. BAÐKAR
- HL. HANDLAUG
- VS. VATNSSALERNI
- GN. GÓLFNIDURFALL
- PN. ÞAKNIDURFALL

HÆÐ Á GÓLFPLÖTU NEFNIST 10,00 M. OG HÆÐ FRÁ RENNSLISLAGNA REIKNAST ÚT FRÁ ÞEIRRI HÆÐ. ATHUGA SKAL HÆÐARMUN Á LÖGNUM HÚSS OG HÆÐ TENGINGAR VIÐ AÐALLOGN

EFNI OG FRÁGANGUR LAGNA SÉ Í SAMRÆMI VIÐ REGLUGERÐ UM FRÁRENNSLISLAGNIR

BÍLGEYMSLA

HÚSNÍF SAMALÖGGERÐ RÍKISINS	EINBÝLISHÚS
FRÁFRÉ UNGLISLAGNIE	VEPK NR
GEFNUM	1002.
MÁLI 1:50	BLAÐ 1 AF 1
	1974

Manuscript signature