



*Smíðun
 Gullu Þráttarinnar
 Alvarri
 Magnús Sigurðsson.*

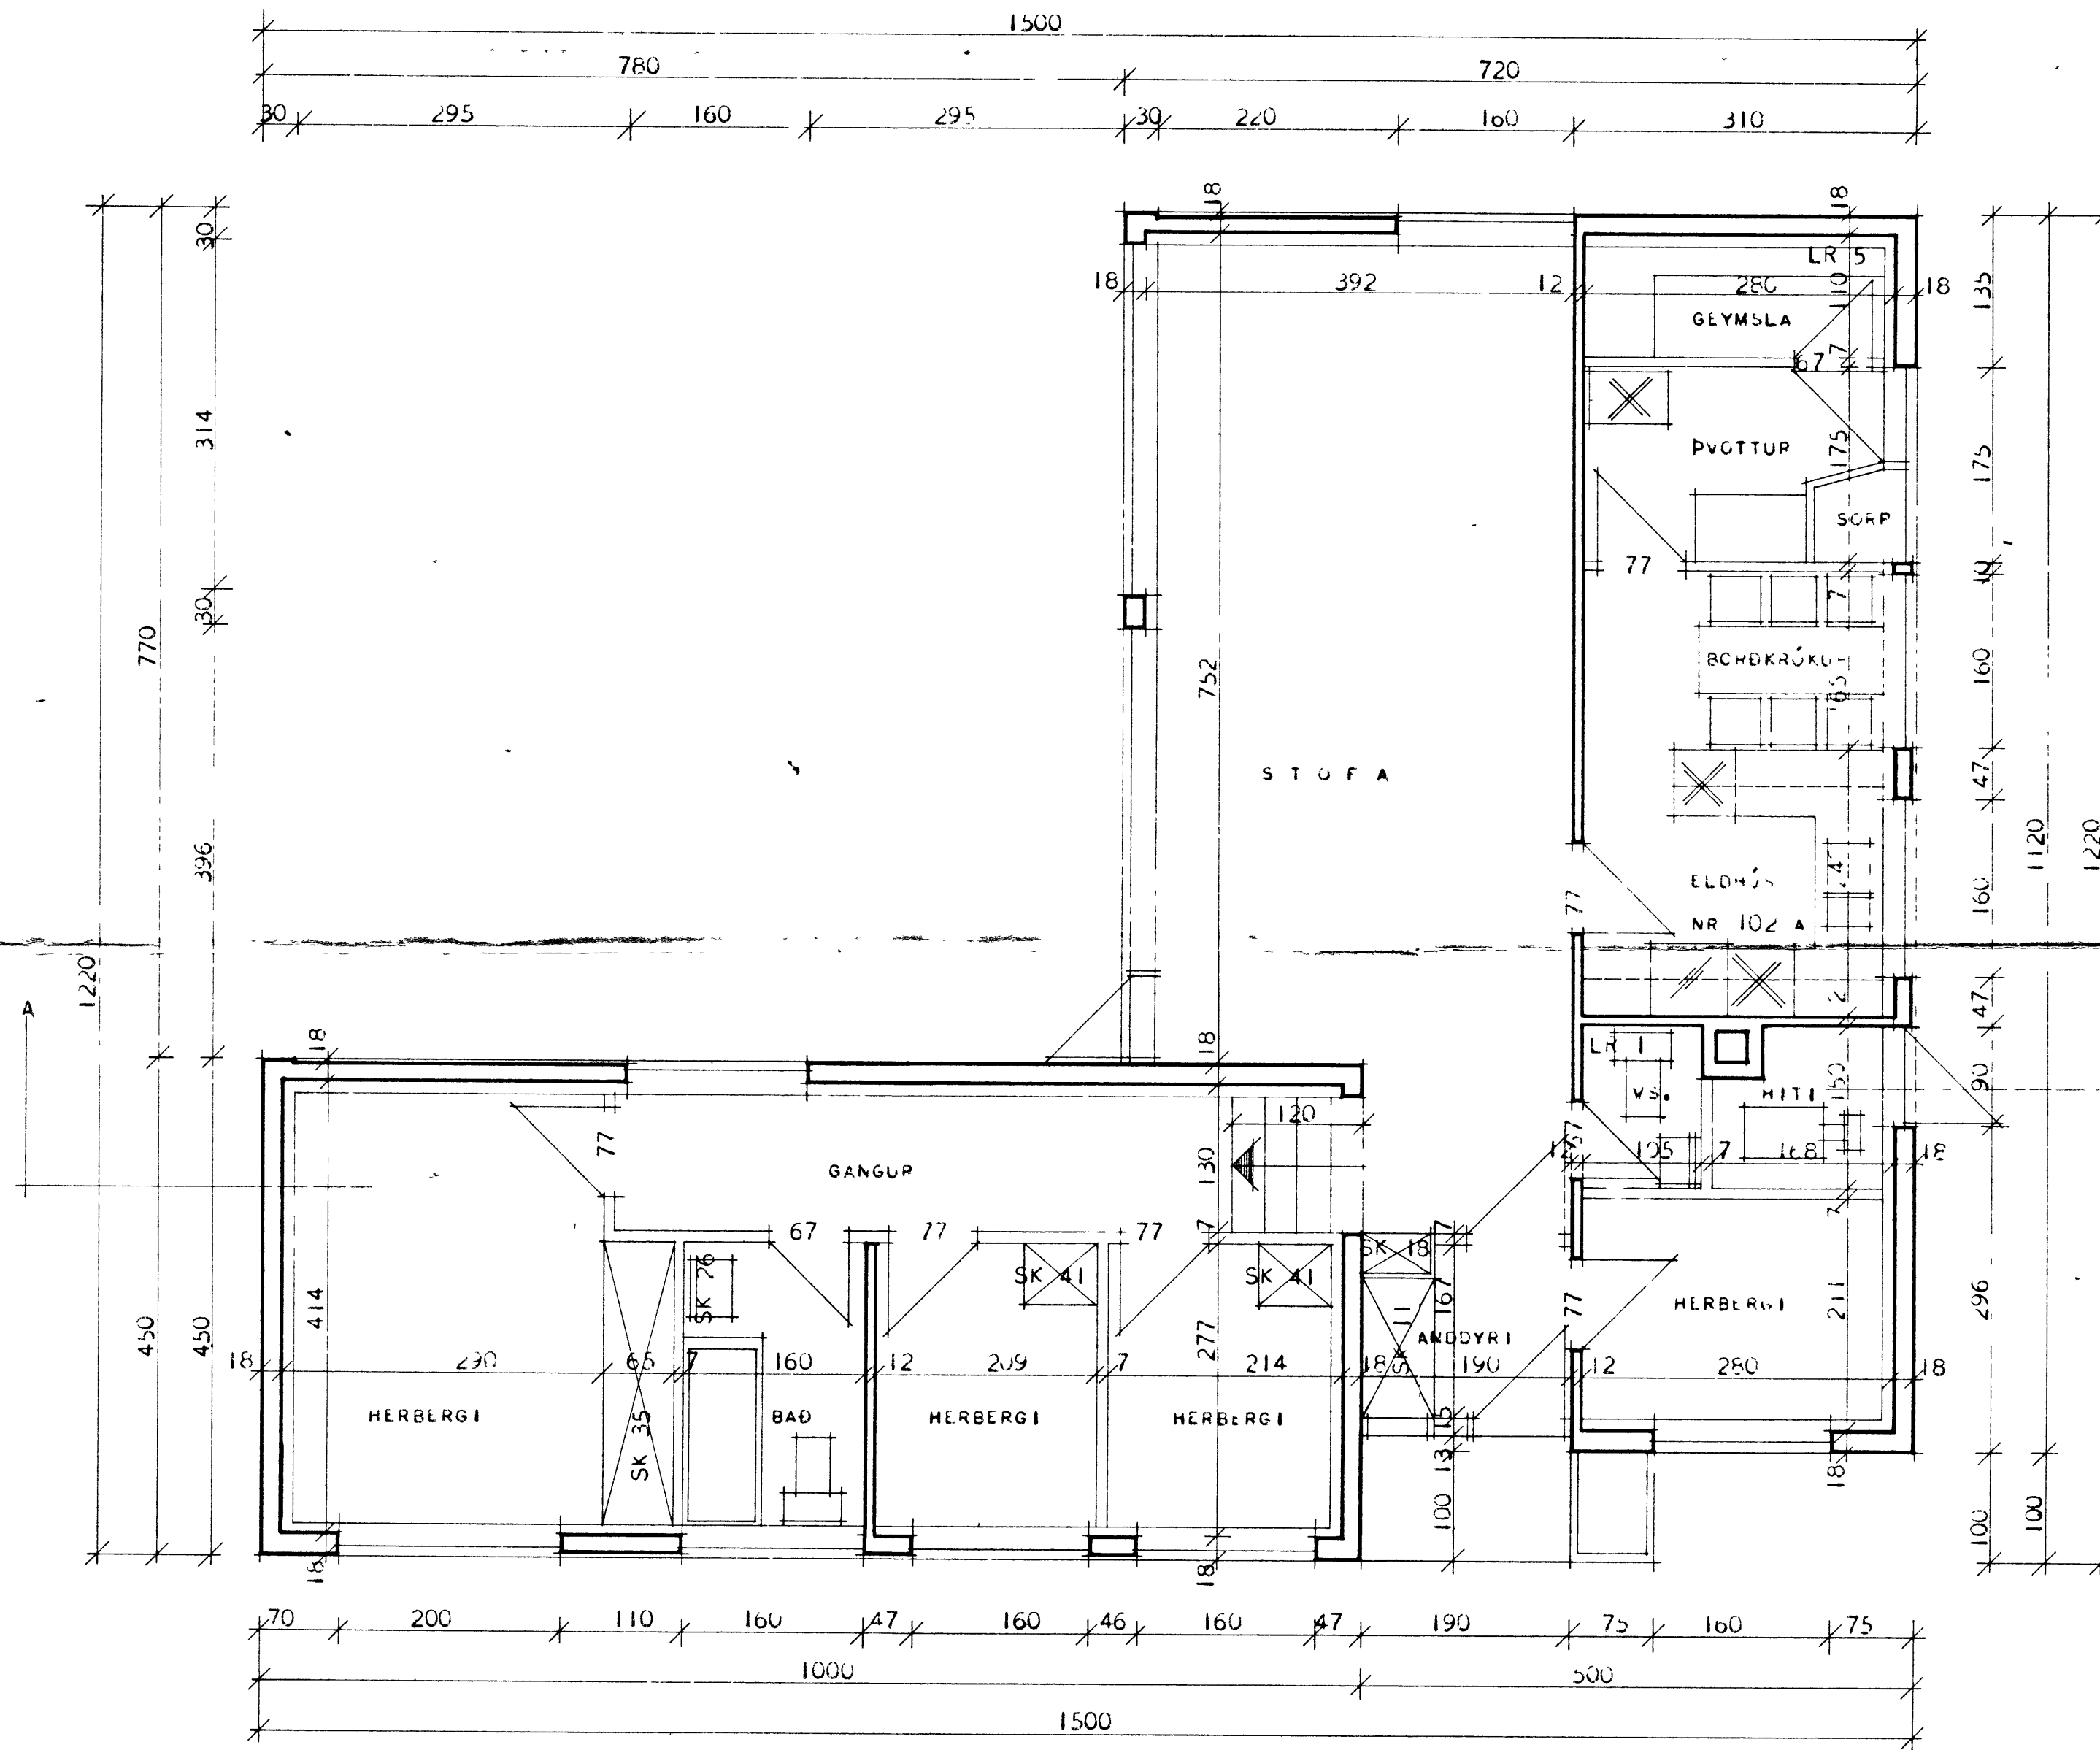

SK = SKÁPUR
 LR = LOFTRÁS

ATH.
 GÓLF Í SORÞGEYMSLU ER 30 SM. NEDAR EN GÓLF Í HÚSI,
 VEGGIR OG LOFT AÐ SORÞGEYMSLU SÉU GERDIR ÚR ELDTRAUSTU
 EFNÍ OG MÚRHÚÐAÐ.

ATH.
 VEGGIR OG LOFT AÐ HITAHERBERGI SÉU GERDIR
 ÚR ELDTRAUSTU EFNÍ OG MÚRHÚÐAÐ.

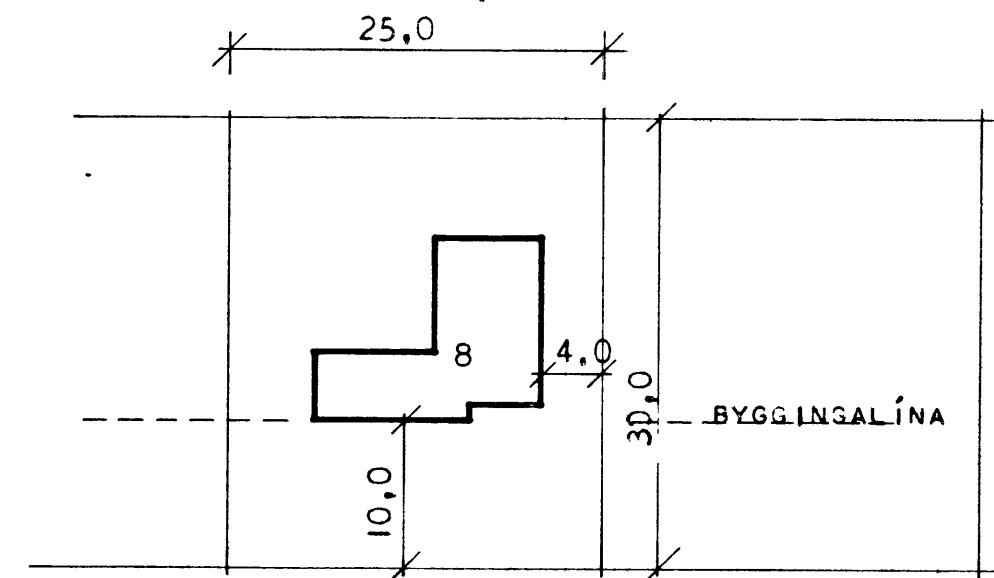

GRUNNMYND

HRAUNTÚN
 AFSTÖÐUMYND MÁL 1:500

HÚSNÆÐISMÁLASTOFNUN	RÍKISINS
GRUNNMYND	FINBÝLISHÚS
MÁL 1:50	VERK
	84
	BLAÐ NR. 2
	JAN. 1966