


SAMÞYKKT / BYGGINGANEFND


30-03-89

BYGGINGAÞULLTRUINN / VESTMANNAEYJUM


Jalldi Þrenginn

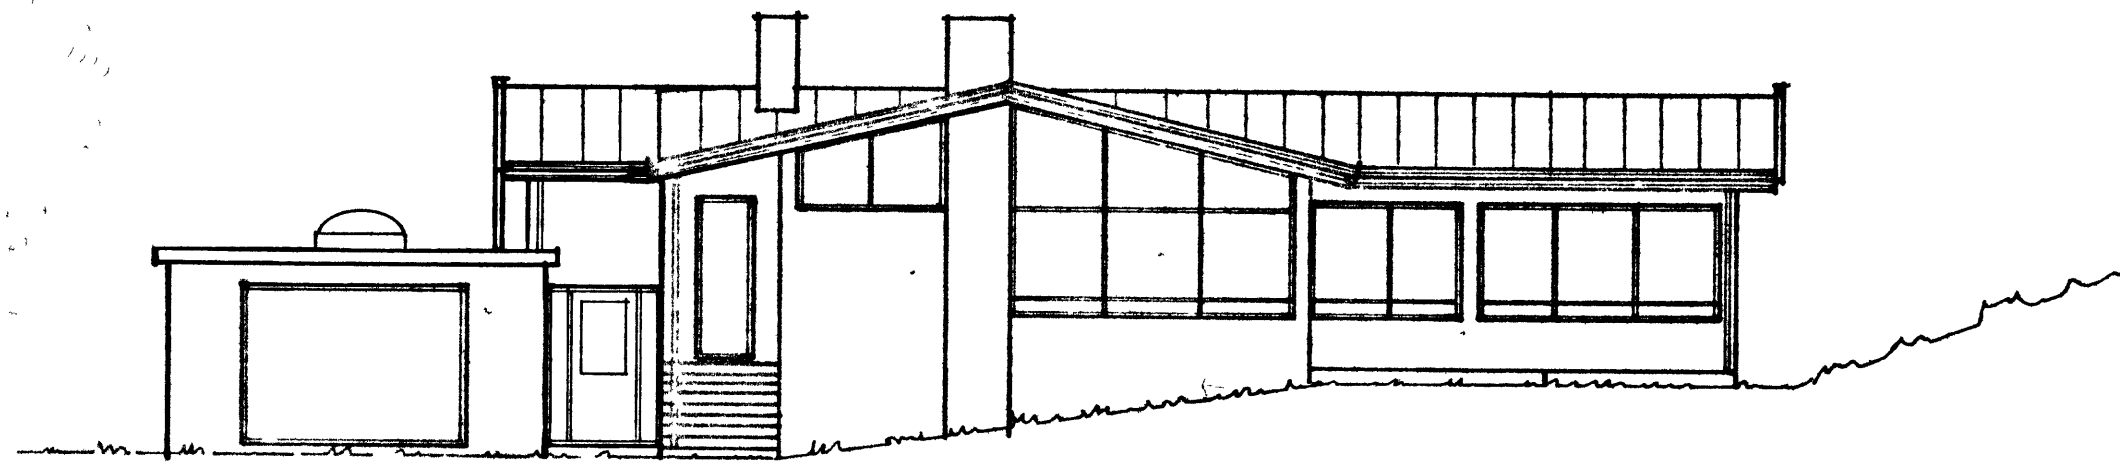


SUÐURHLID 1:100

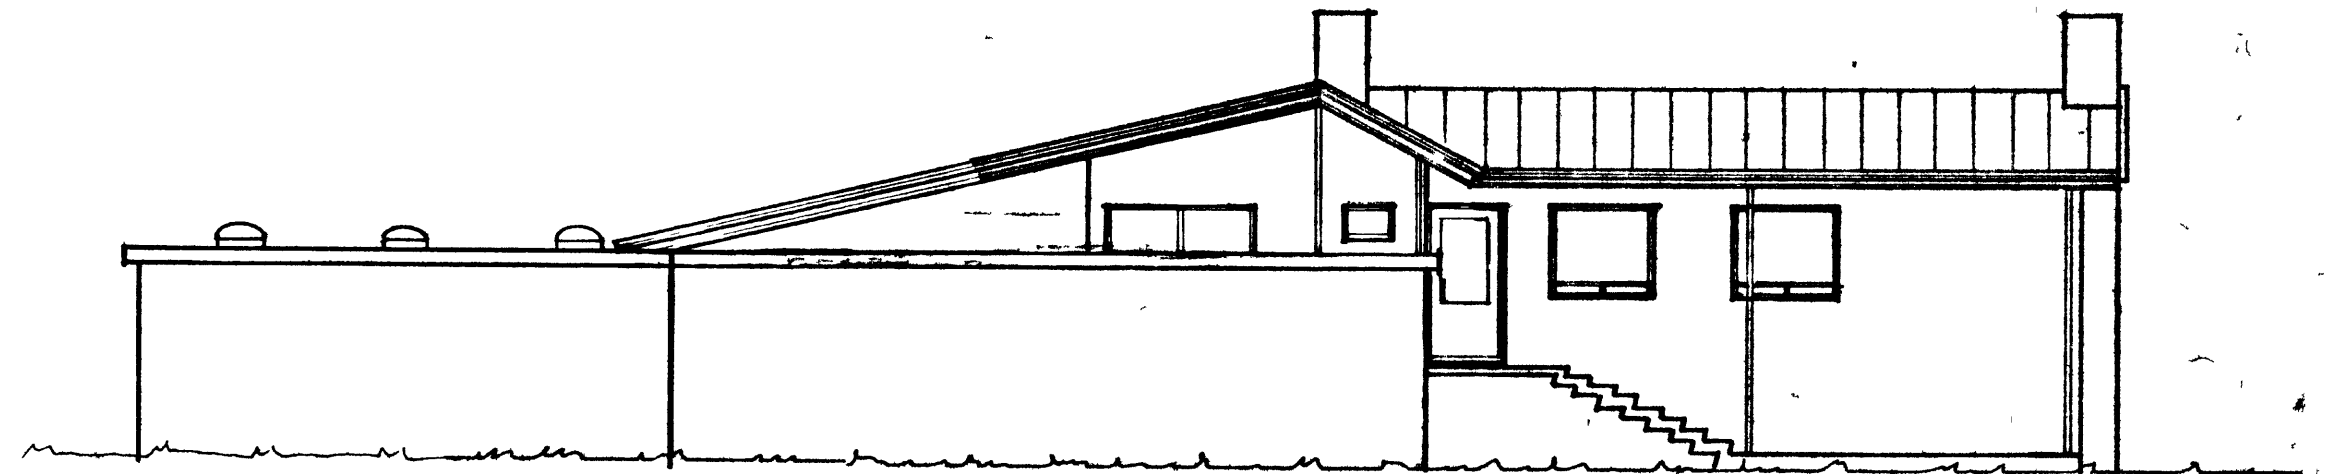


VESTURHLID 1:100

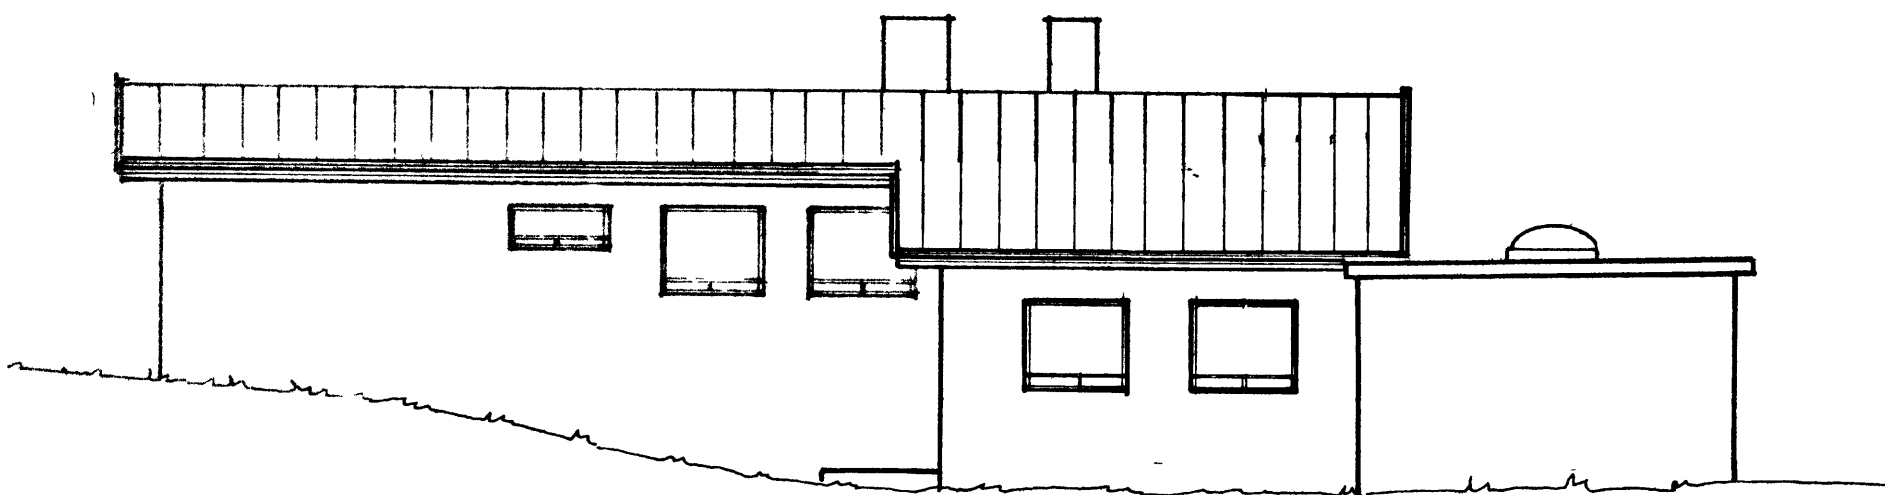

NORDURHLID 1:100

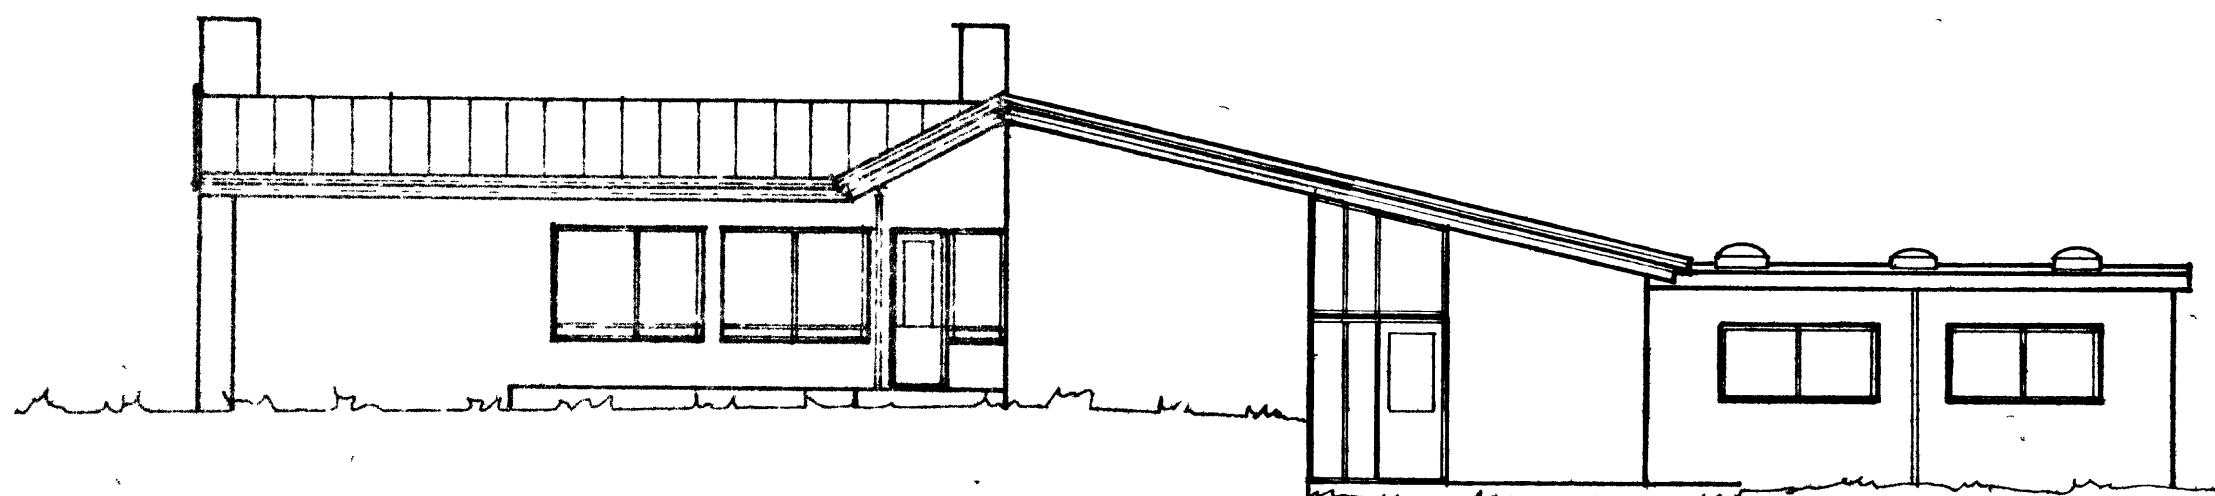

AUSTURHLID 1:100

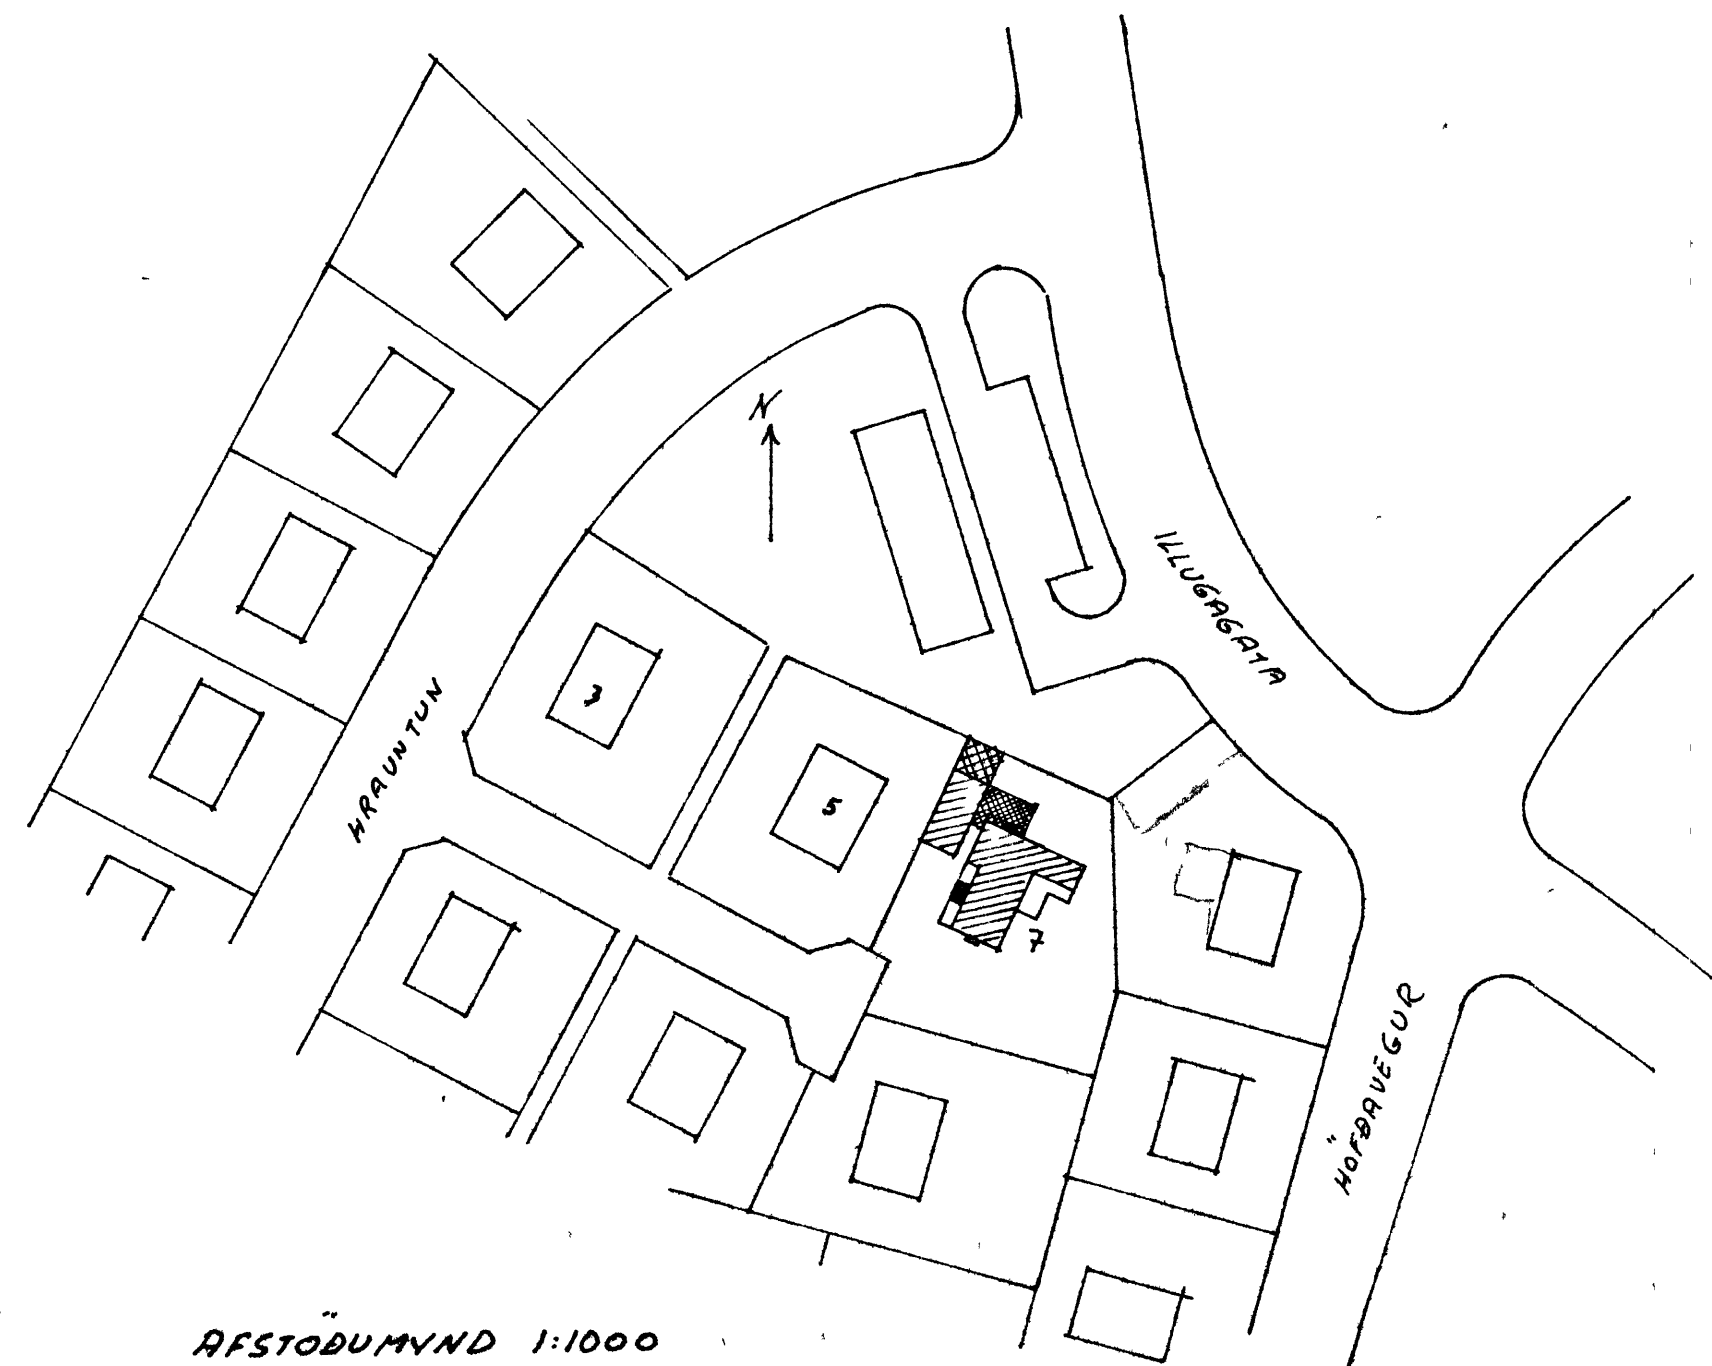

AFSTÖÐUMYND 1:1000

STÆKKUN BILSKURS
MARR 1989
Jalldi Þrenginn

STÆKKUN
FEB 1981
Jalldi Þrenginn

ÍBÚÐARHUS MATTÍASAR BOGASONAR
HRAUNTUN 7, VESTMANNAEYJUM

FEB. 1966 26-12-01 Jalldi Þrenginn