

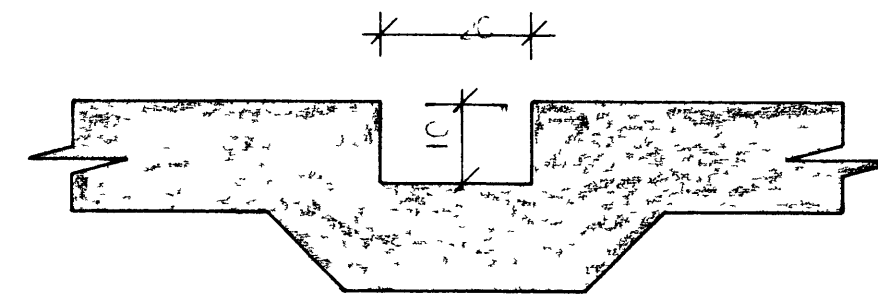


HRAUNTÚN 37.

VESTMANNAEYJUM.

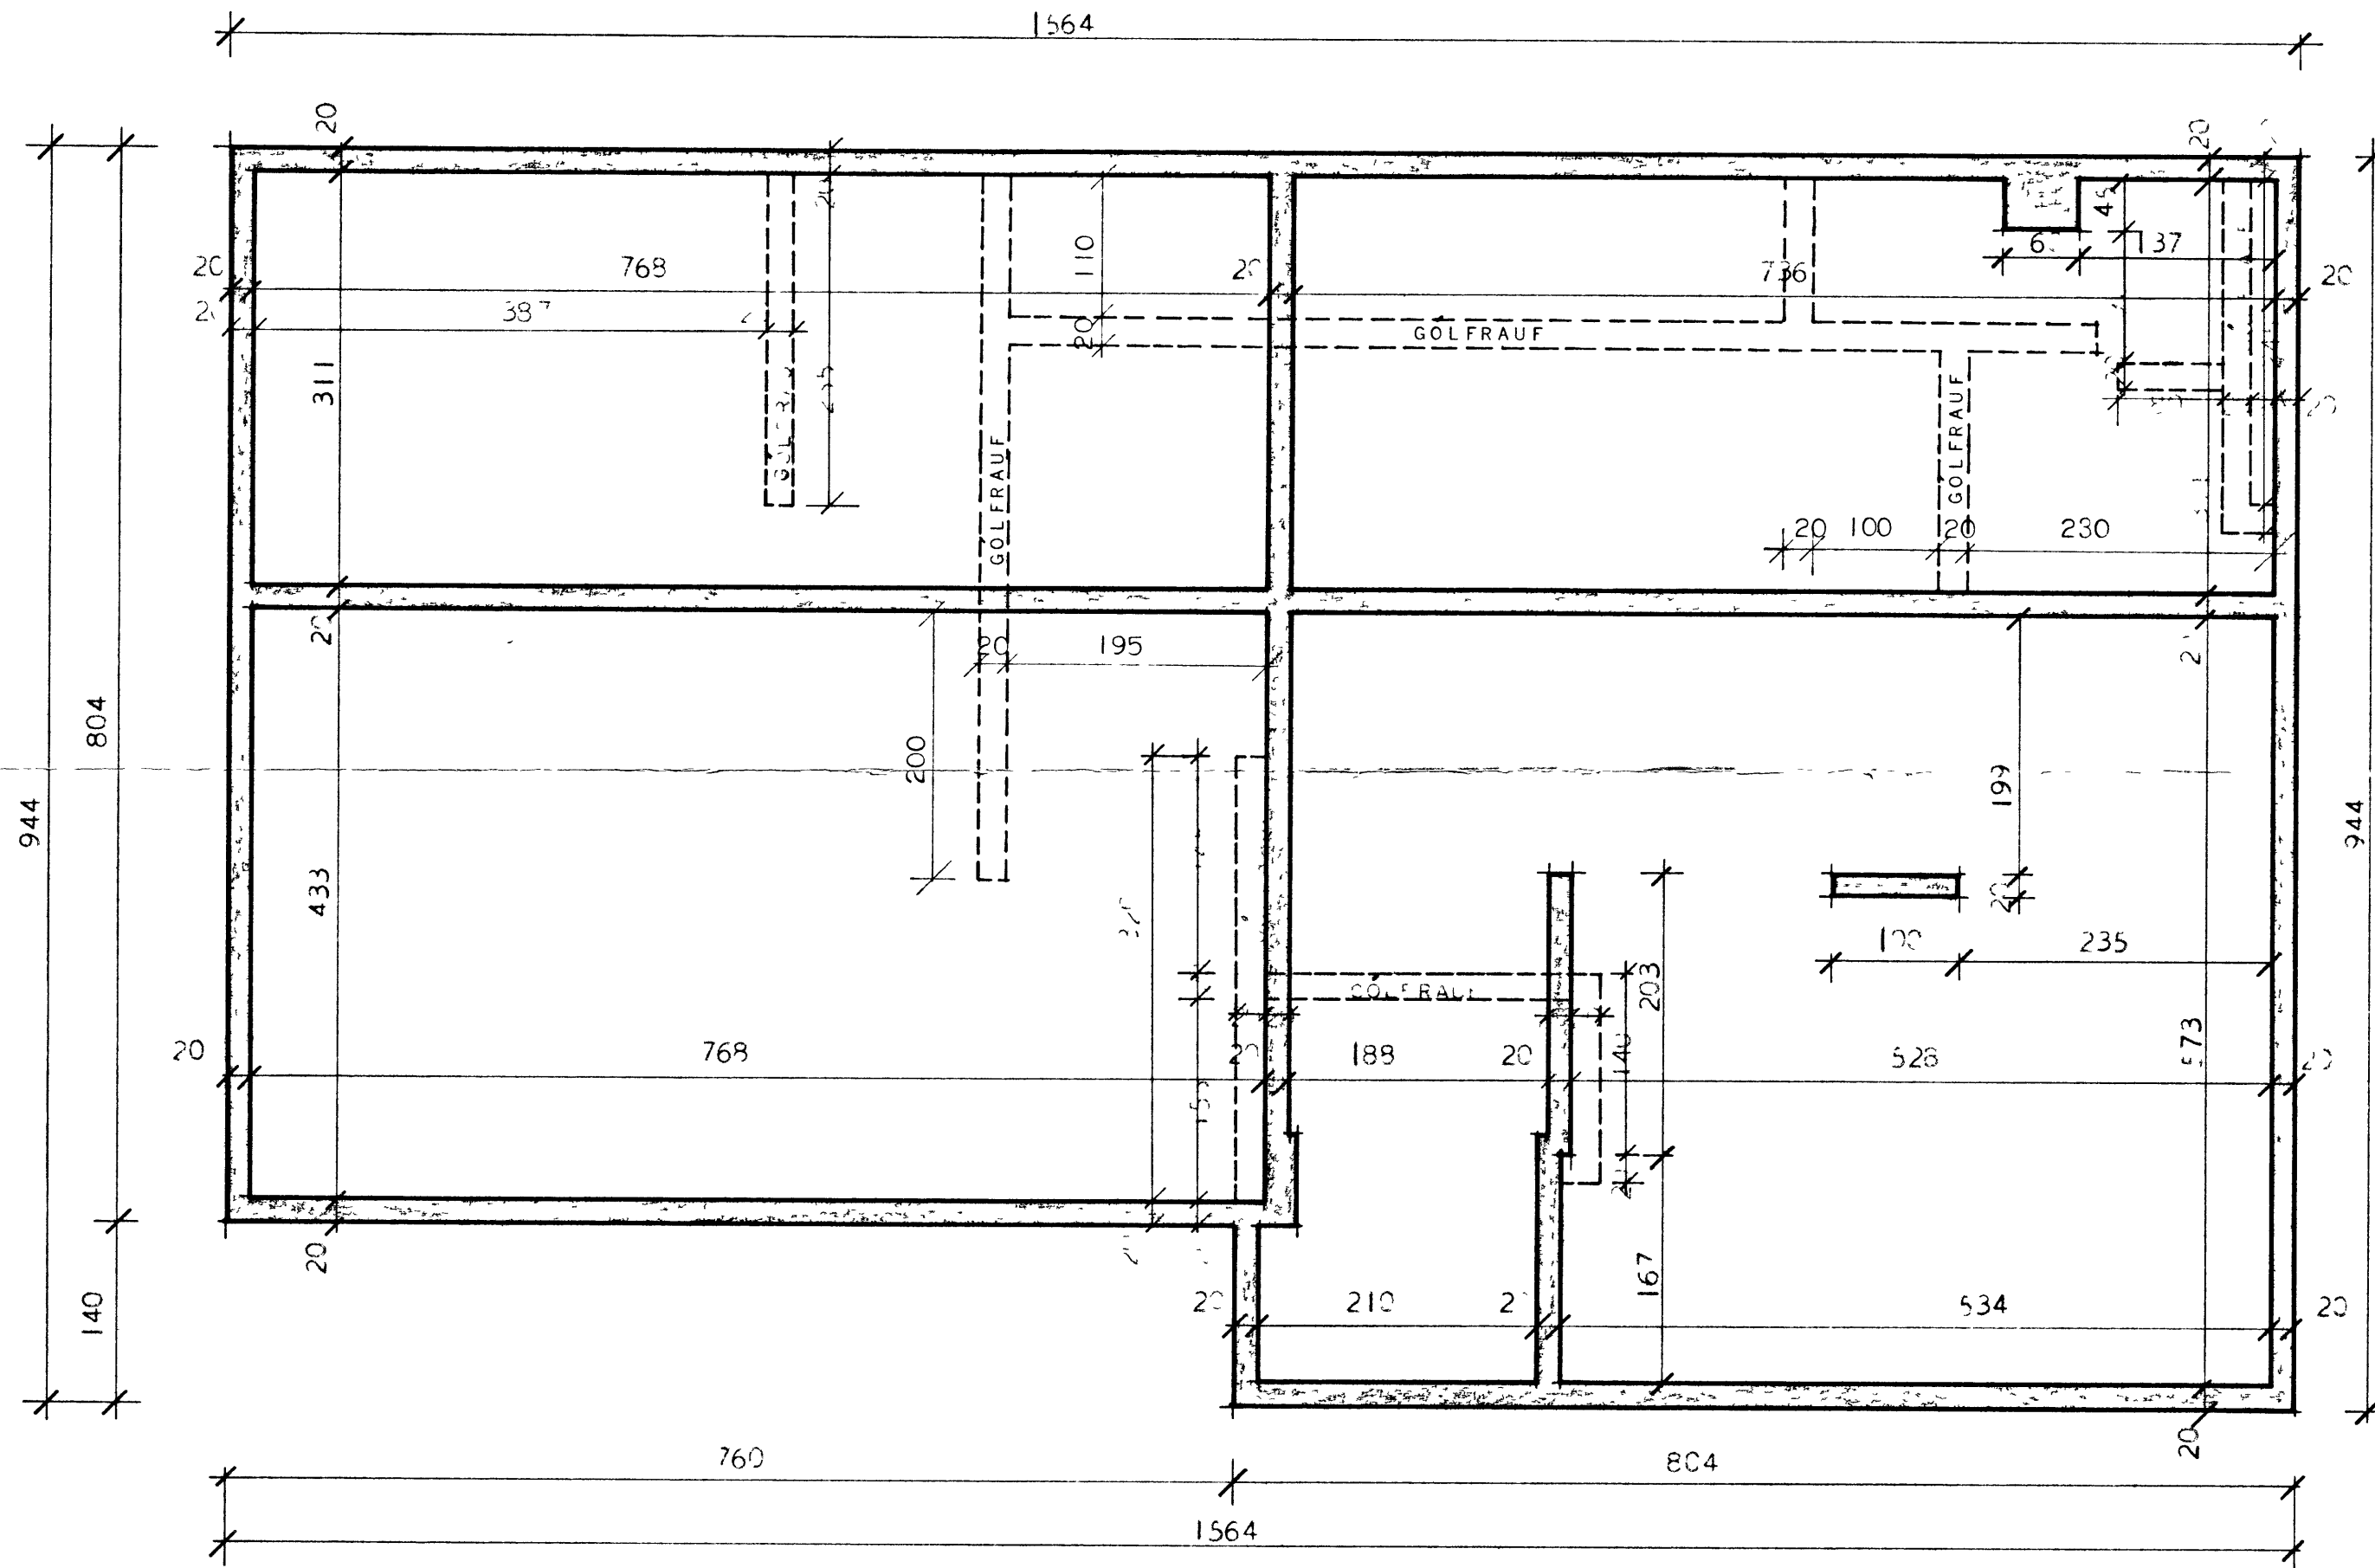

SNÍÐ RIGNUM GOLFRAUF.
 ATH. ÞAR SEM VATNSTEIKNING FYLGRIR EKKI
 SKAL ATHUGJA SÞRSTAKLEGA RALFAP Í
 GÖLFÍ FYRIR VATNSLOCN.

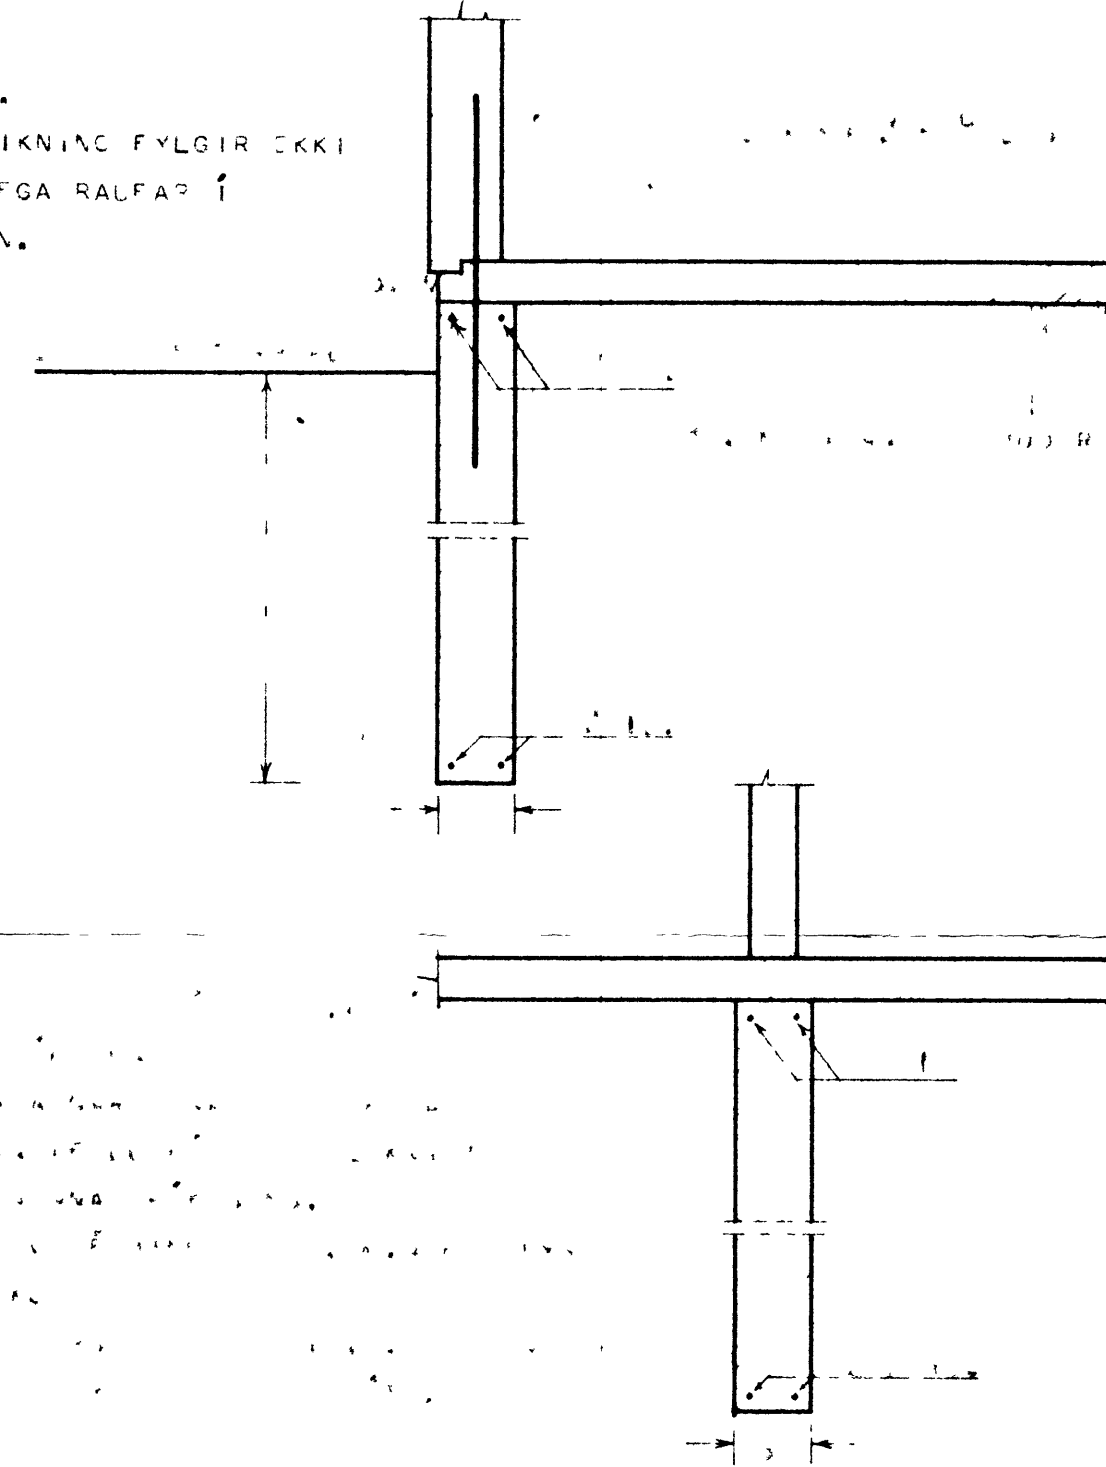

HRAUNTÚN 37. VESTMANNAEYJUM.	1061 1968
---------------------------------	--------------