


# HRAUNTÚN 37.

GN 8,30  
VESTMANNEYJUM.

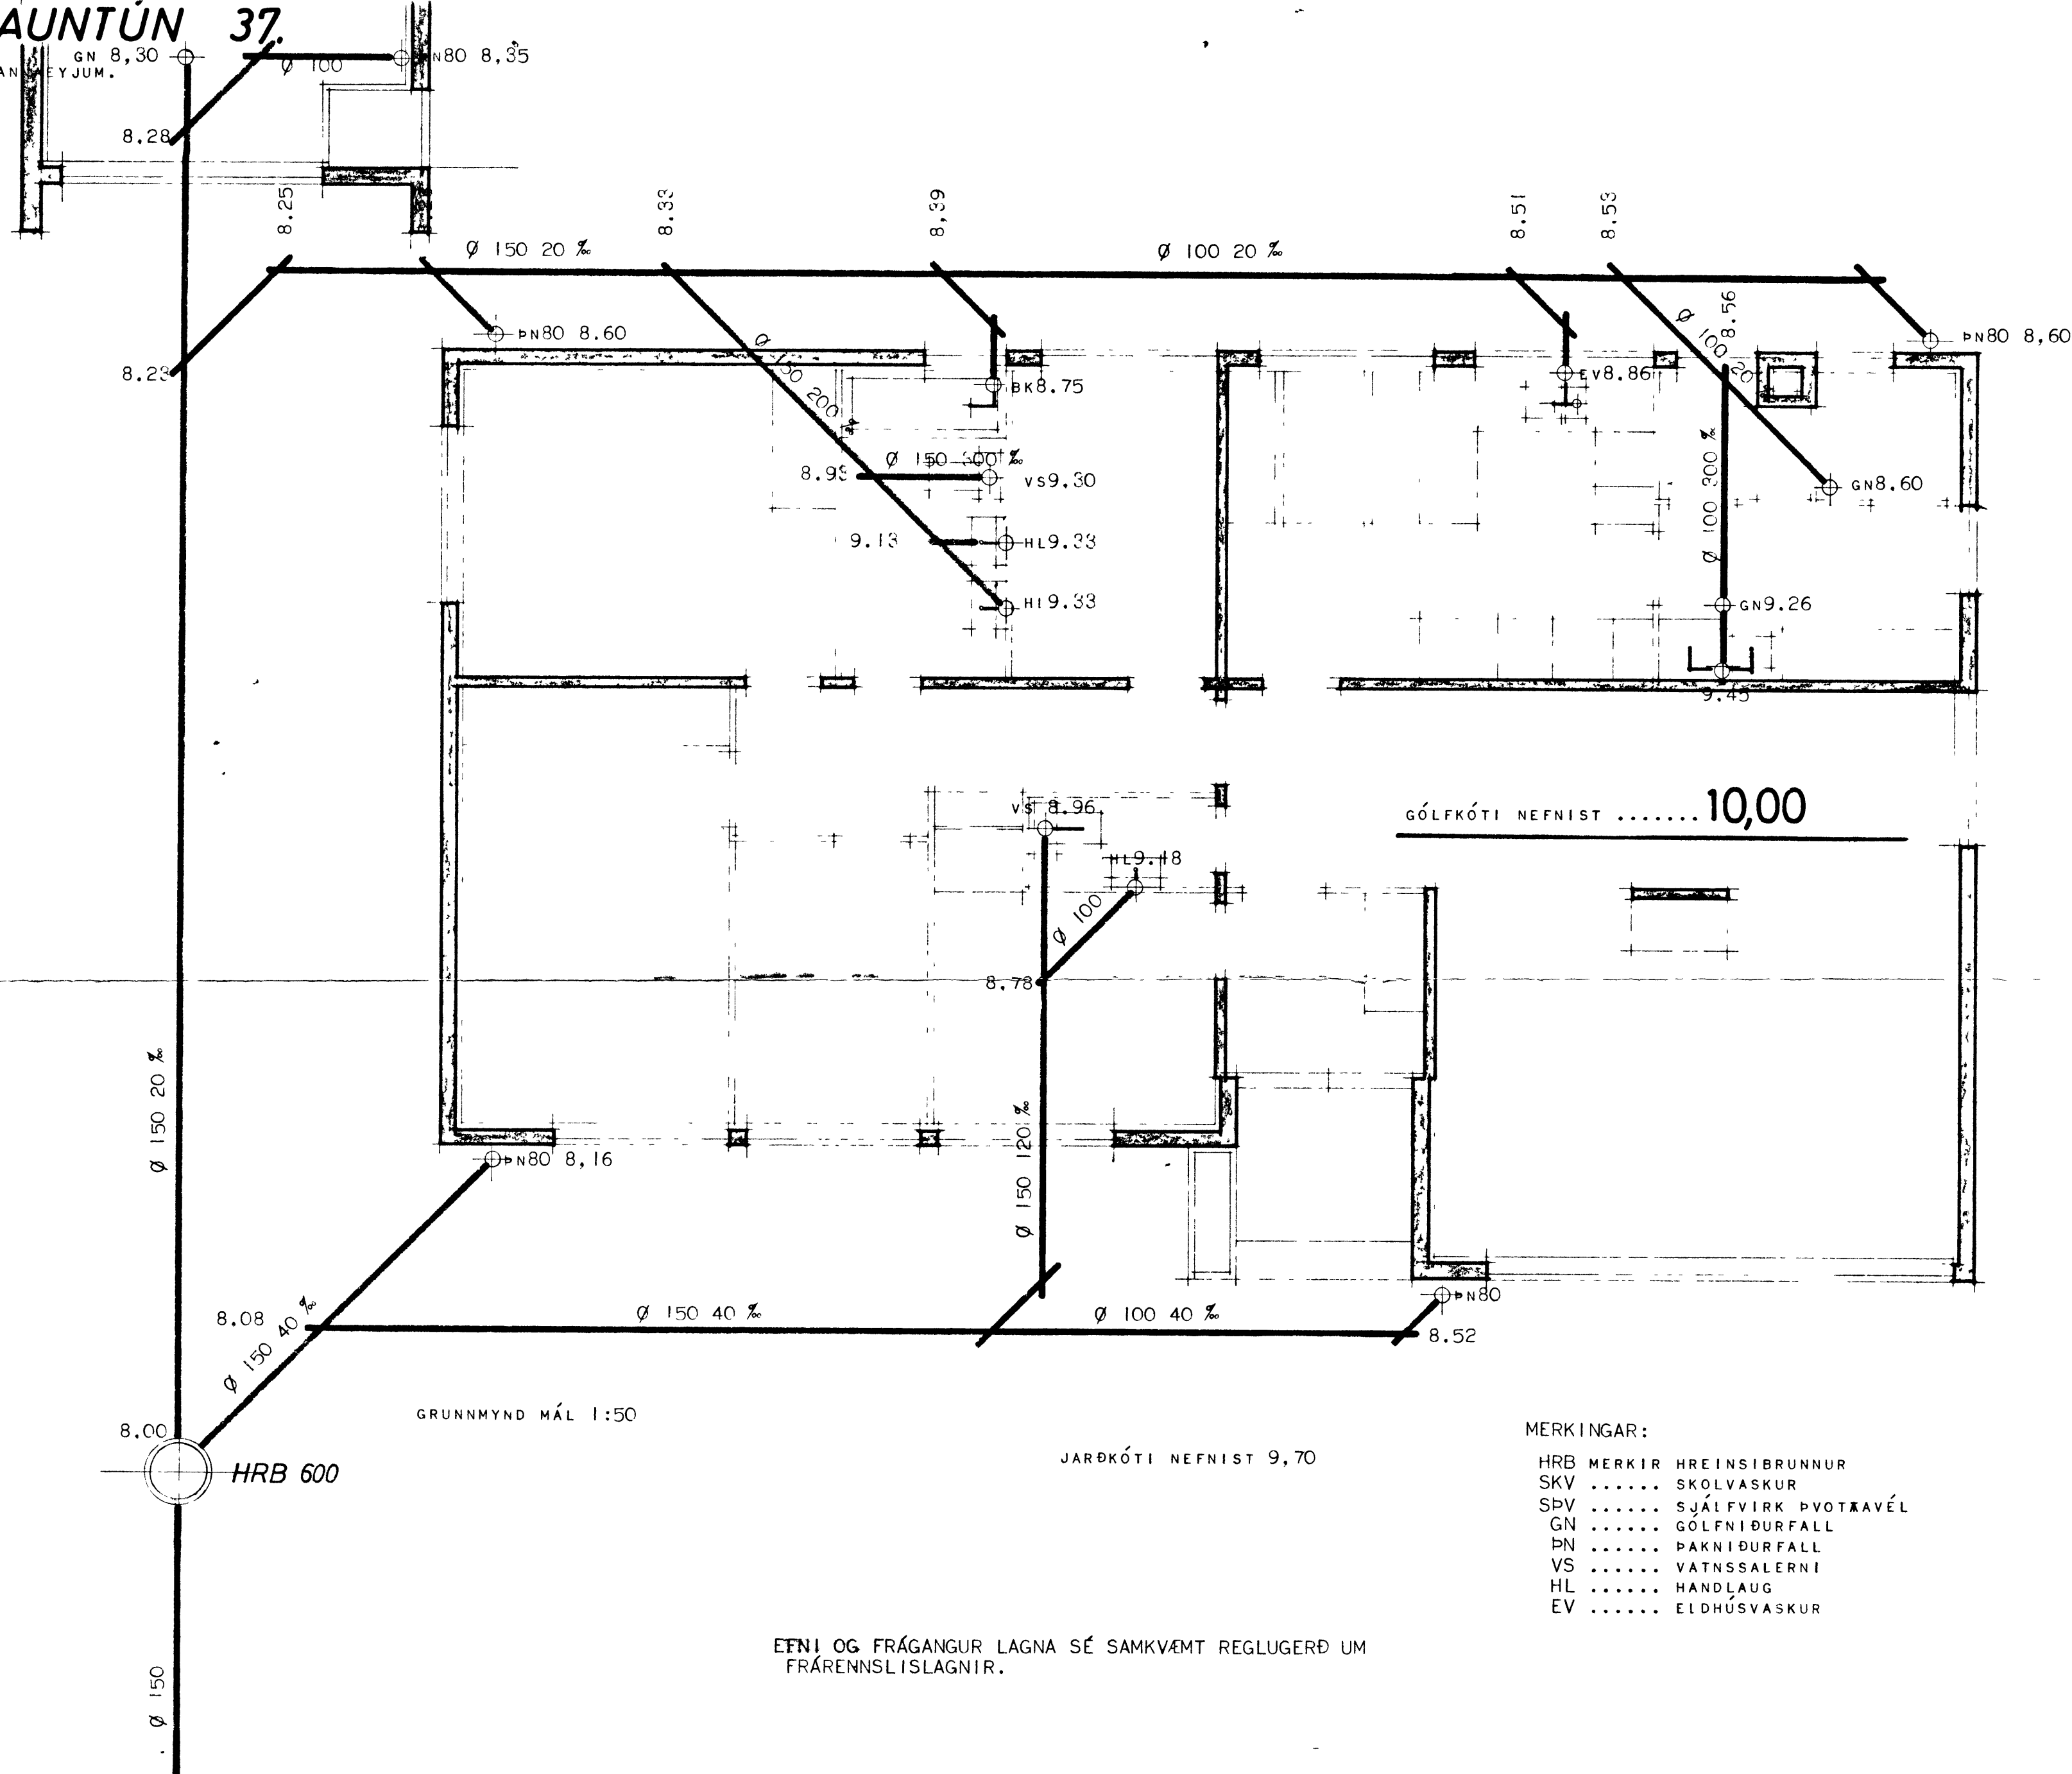

GRUNNMYND MÁL 1:50


JARÐKÓTI NEFNIST 9,70

GÓLFKÓTI NEFNIST ..... 10,00

MERKINGAR:

- HRB MERKIR HREINSIBRUNNUR
- SKV ..... SKOLVASKUR
- SPV ..... SJÁL FVIRK ÞVOTKAVÉL
- GN ..... GÓLFNIÐURFALL
- PN ..... ÞAKNIÐURFALL
- VS ..... VATNSSALERNI
- HL ..... HANDLAUG
- EV ..... ELDHÚSVASKUR

EFNI OG FRÁGANGUR LAGNA SÉ SAMKVÆMT REGLUGERÐ UM FRÁRENNSLISLAGNIR.

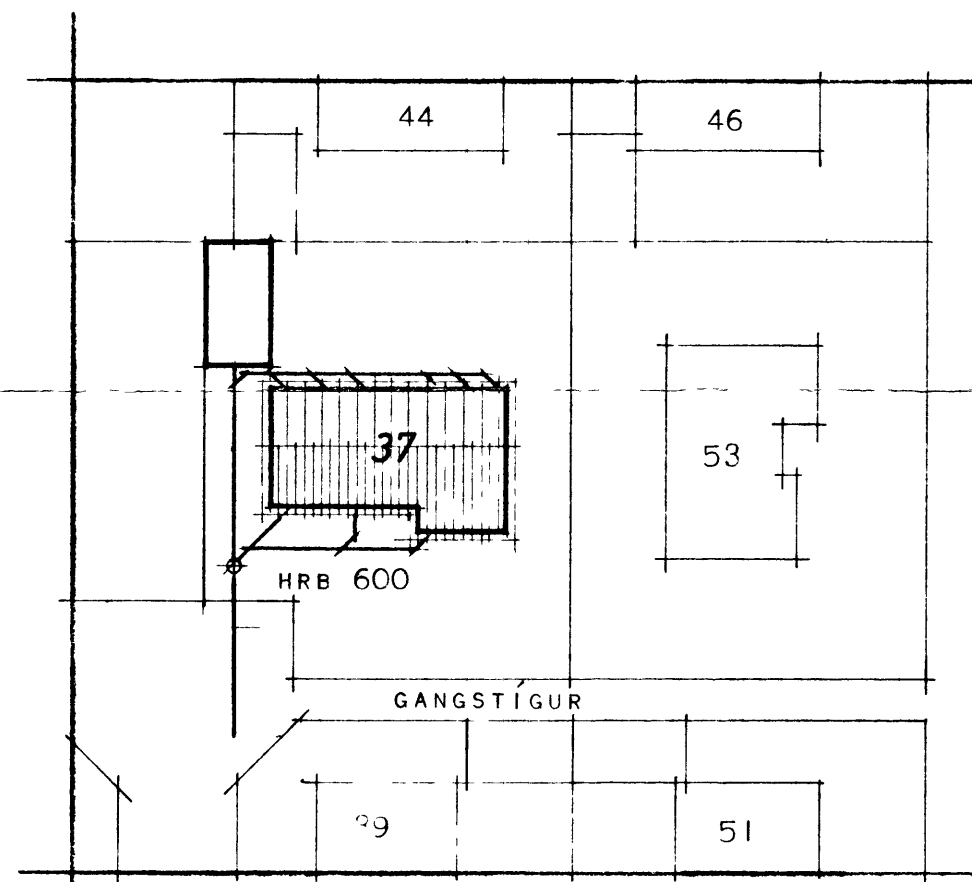

AFSTÖÐUMYND MÁL 1:500

HÚSNÆÐISMÁLASTOFNUN RÍKISINS	
FRÁRENNSLISLAGNIR:	SÉRTEIKN:
GRUNNMYND MÁL 1:50	VERK
AFSTÖÐUMYND MÁL 1:500	<b>1061</b>
	BLAÐ 1 AF
	1971

*Handwritten signature*