
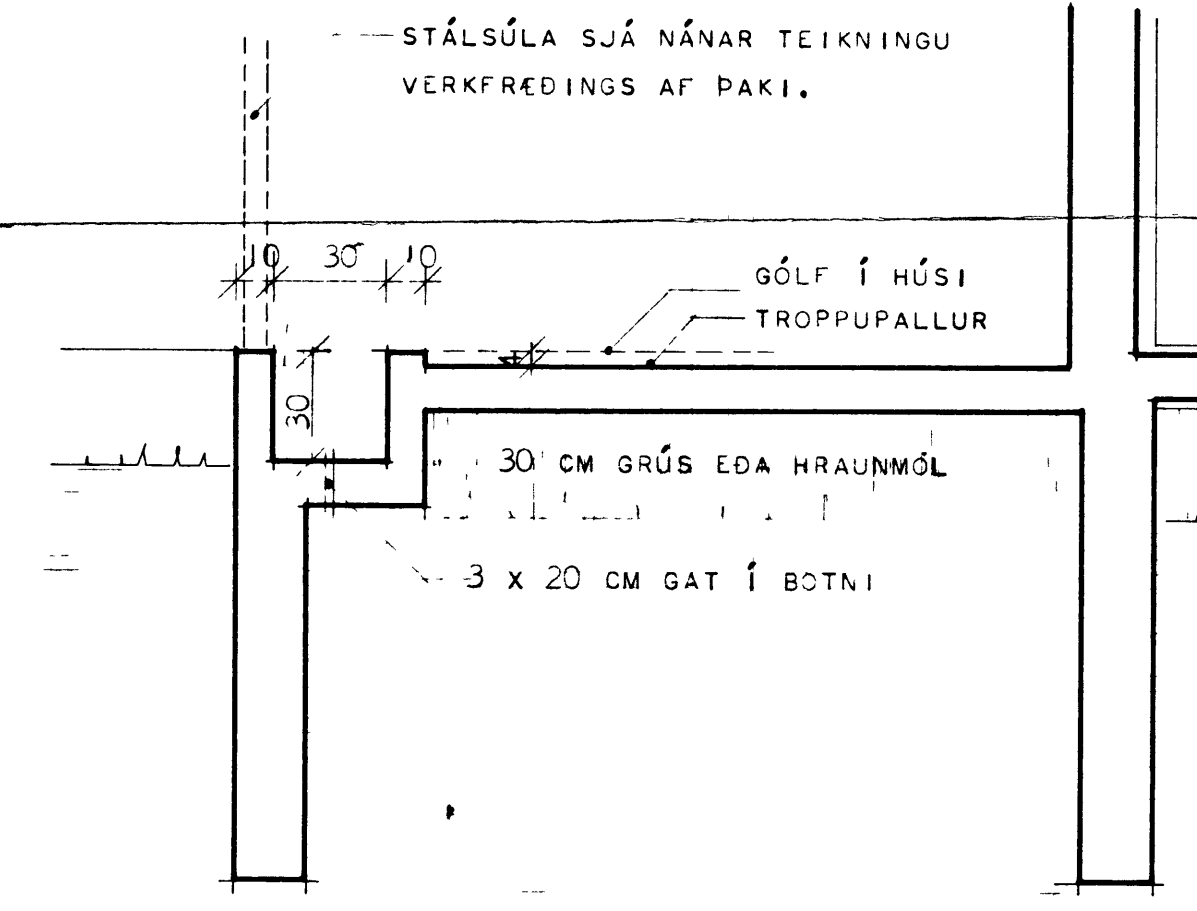


HRAUNTUN 37

SK MERKIR SKÁPUR
 LR MERKIR LOFTRÁS
 HURDIR Á VS OG BAÐI SÉU PROSKULDAR-
 LAUSAR.

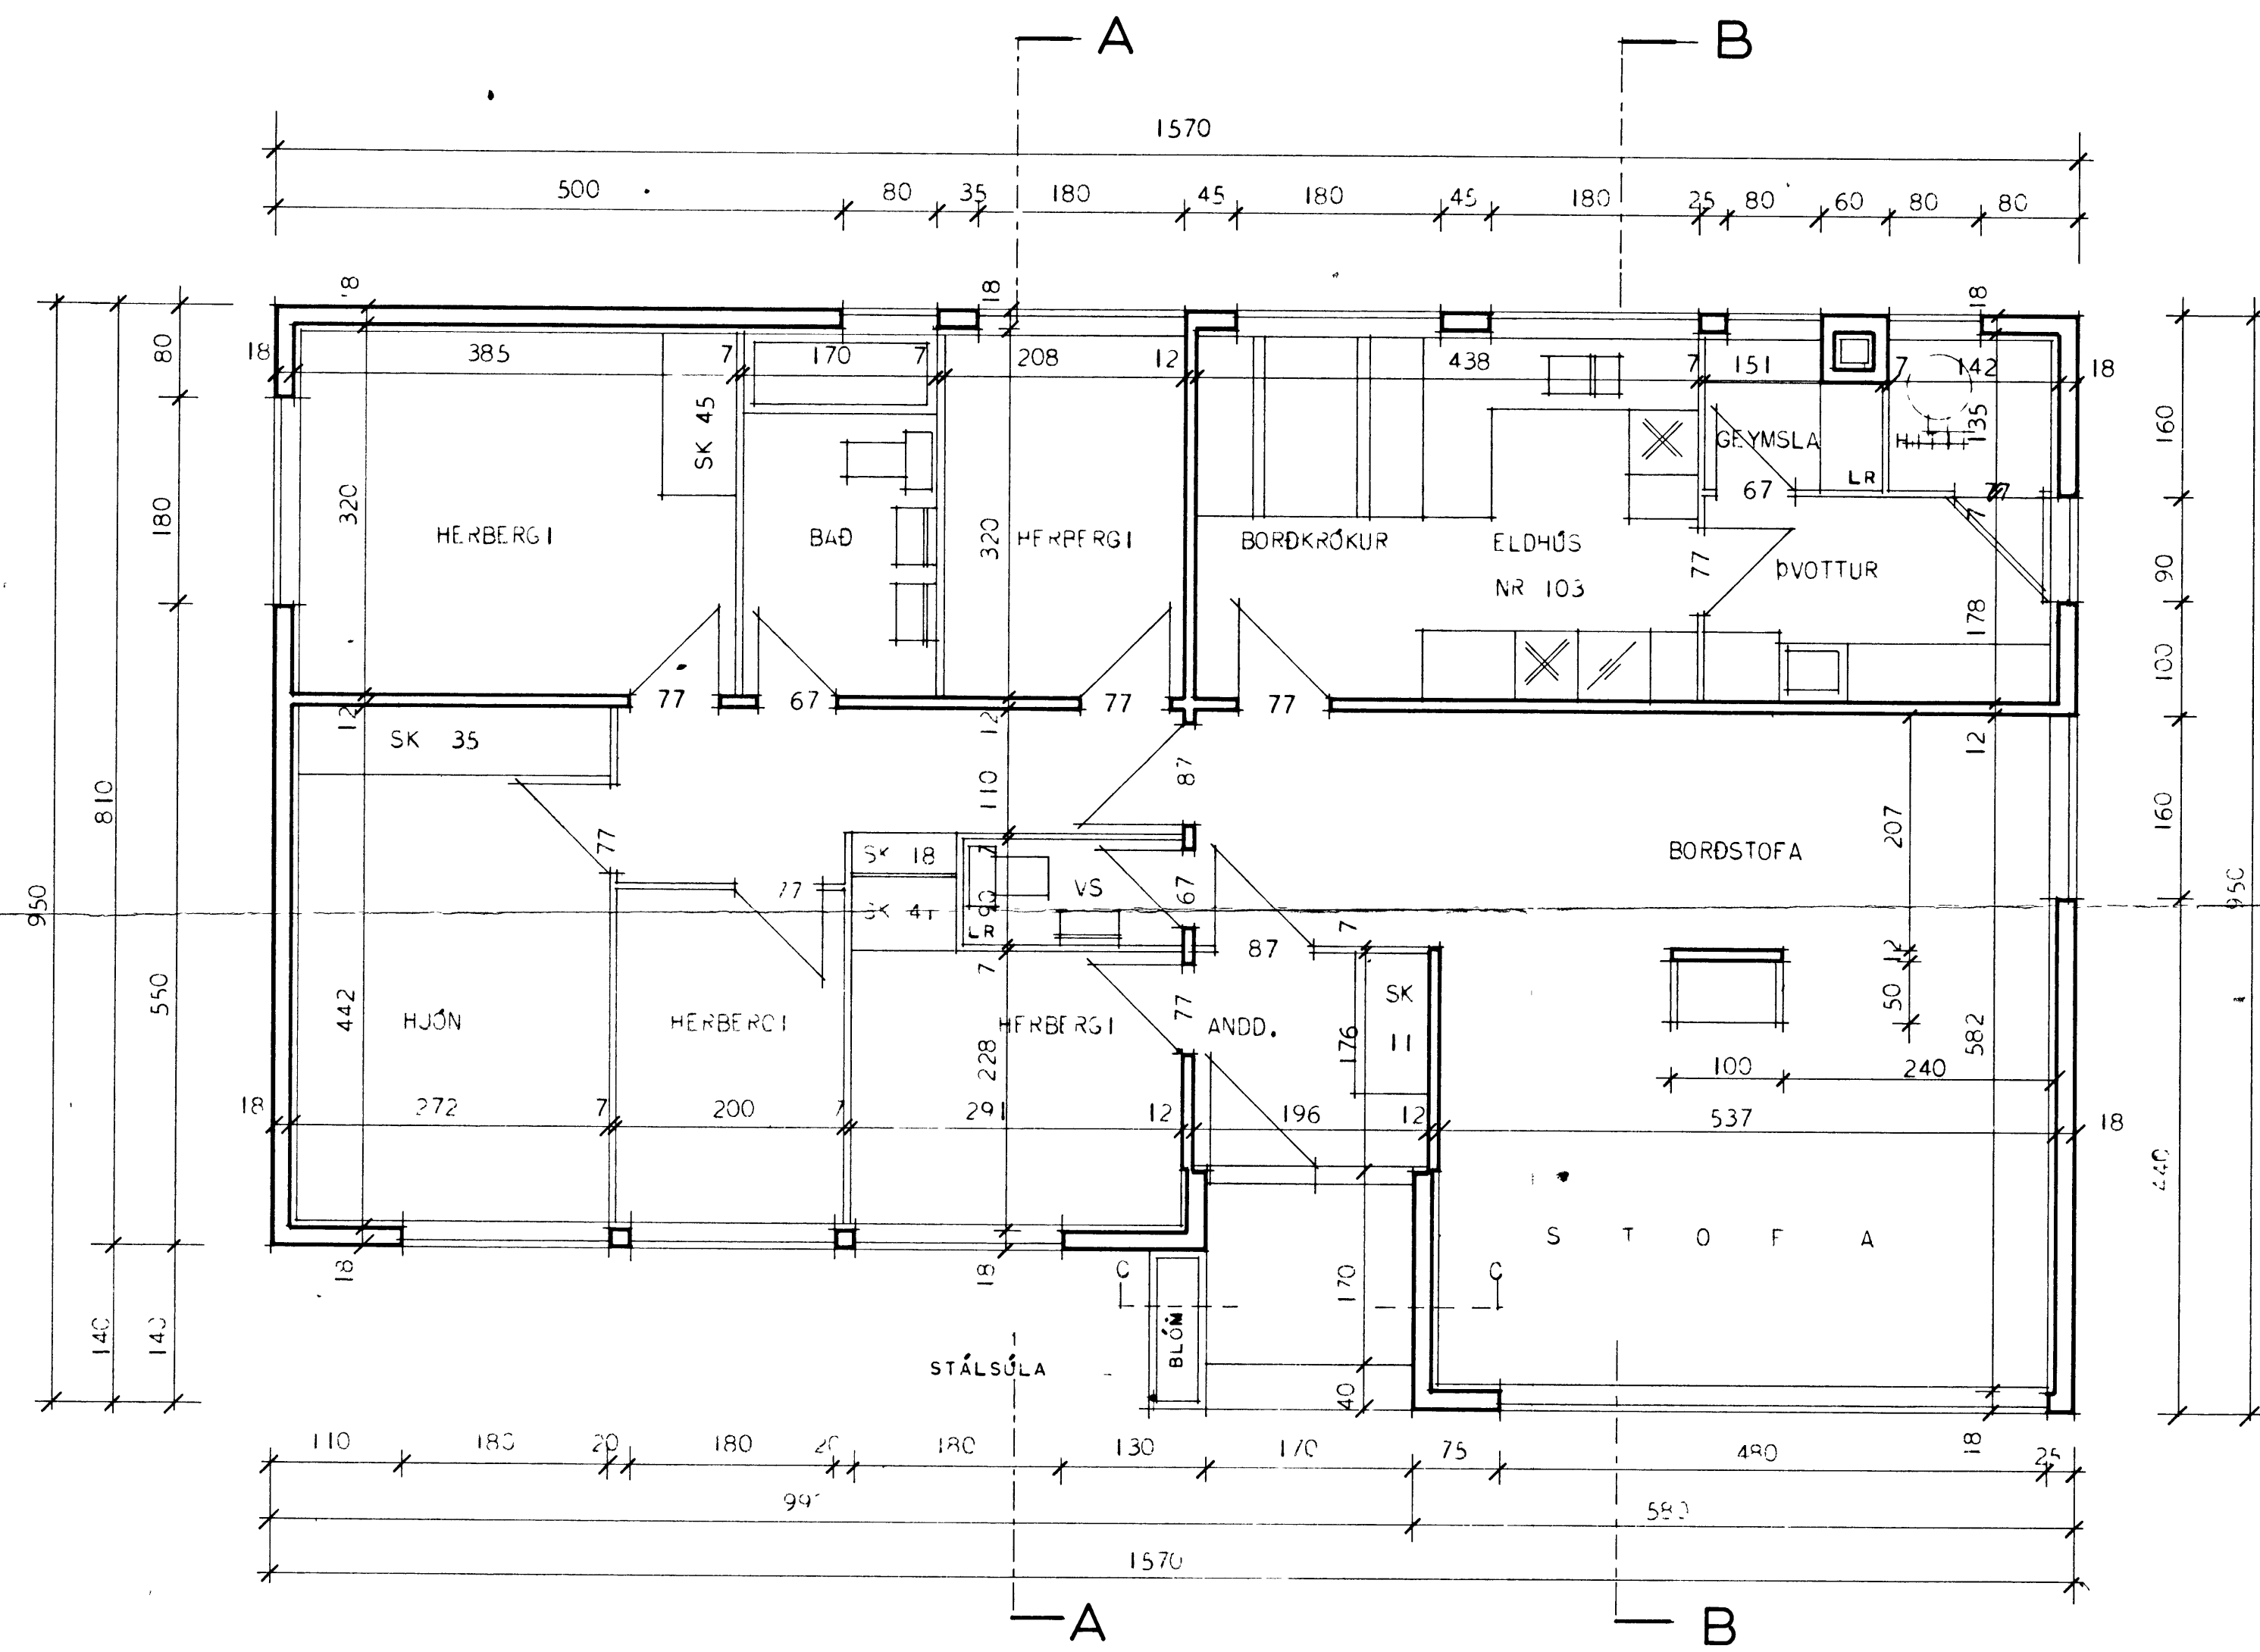

SNEIDIN Í BLÓMAKASSA MÉRAT 0-0-0

HÚSNÆÐISMÁLASTOFNUN RÍKISINS	
GRUNNMYND	EINBÝLIHÚS
	VERK
	1061
MÁL 1:50	BLAÐ NR 2
	1968