HRAUNTÚN 37

A-A. MKV.:1:20.

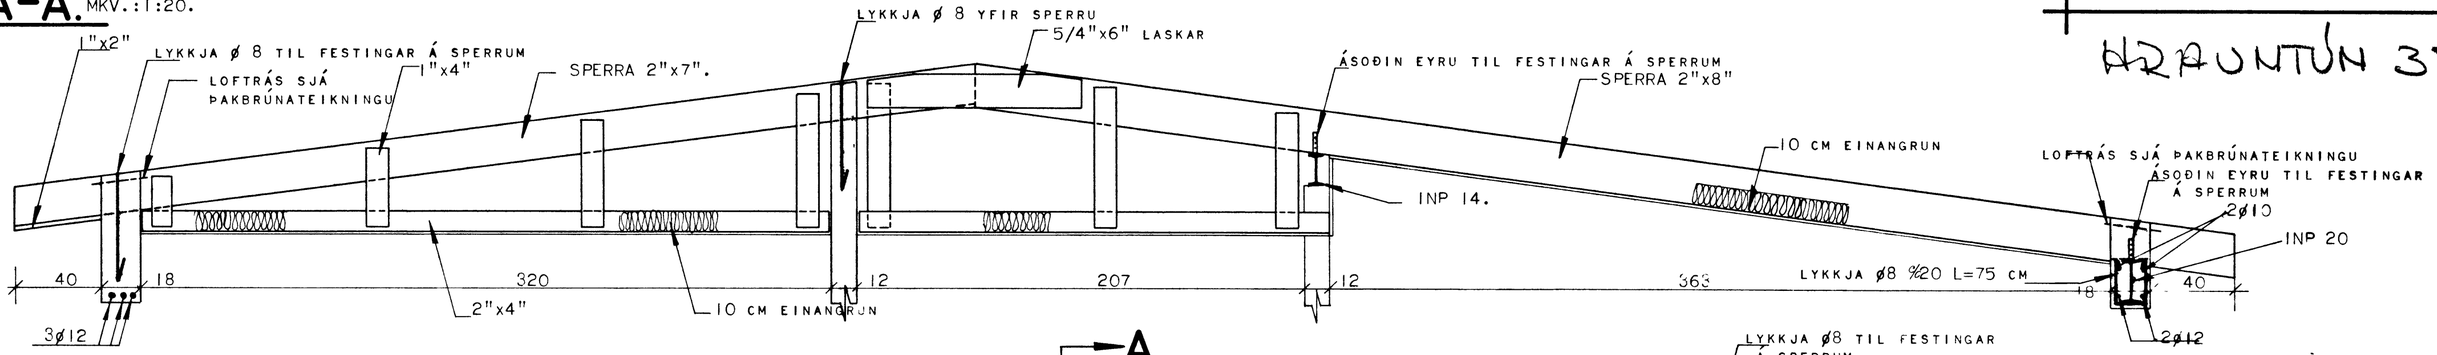

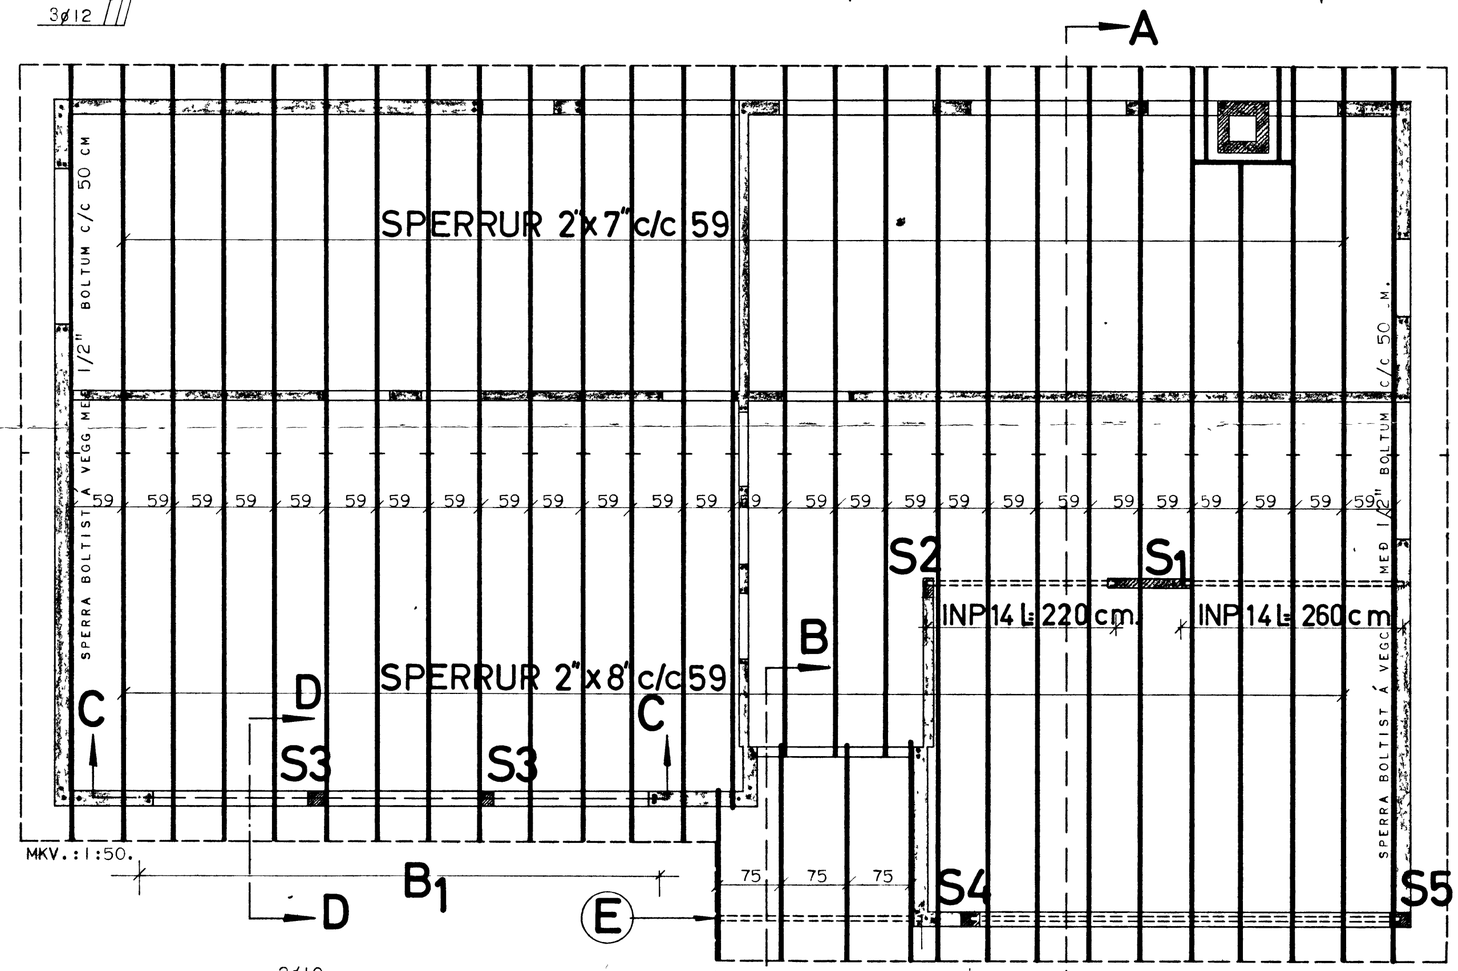

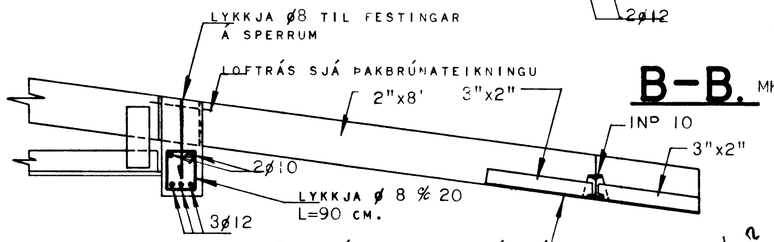

B-B. MKV,:1:20.

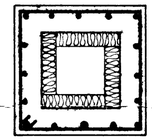

SKORSTEINN BINDIST
LÓÐRÉTT ø 10 % 15
LÁRÉTT LYKKJUR ø 10 % 15
SKORSTEINN EINANGRIST AÐ INNAN MEÐ 7 CM VIKURPLOTUM.

MKV:1:20.

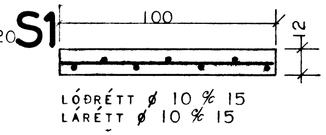

MKV:1:20 **S1**

S2 MKV:1:20

LÓÐRÉTT 4 ø 12
LYKKJUR ø 8 % 20
KLIPPIST 65 CM

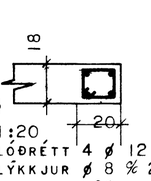

S4 MKV:1:20

LÓÐRÉTT 4 ø 12
LÝKKJUR ø 8 % 20
KLIPPIST 80 CM

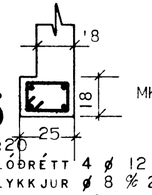

S5 MKV:1:20

LÓÐRÉTT 4 ø 12
LYKKJUR ø 8 % 20
KLIPPIST 85 CM

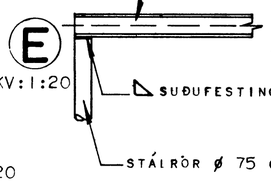

E MKV:1:20

SKÝRINGAR: UPP MEÐ OG UNDIR GLUGGA OG HURÐAOP KOMI 2 ø 12, EN YFIR OP KOMI 3 ø 12, NEMA ANNAÐ SÉ TEKIÐ FRAM. LÁRÉTT JÁRN NÁI MINNST 70 CM ÚT FYRIR OP EÐA SÉU SAMFELLD UM FLEIRI OP. LÓÐRÉTTU JÁRNIN NÁI FRÁ BOTNI Á UNDIRSTOÐUM OG AÐ ÞAKSKEGGI. KRÓKBEYGJA SKAL ALLT JÁRN Á ENDUM, SEM ER STÆRRA AÐ ÞVERMÁLI EN 12 MM. BERA SKAL BLÝMENJU Á STÁLBITANN OG ER STÁLBITINN FESTUR Í STEYPU MEÐ SOÐNUM LYKKJUM ø 12 Á ENDANA.

BERA SKAL FÚAVARNAREFNI Á ALLA SPERRUENDA SVO OG Á SAMSKEYTI Í MÆNI OG SPERRUR ER FESTAST MEÐ BOLTUM Á GAFLA, FÚAVARNAREFNIÐ SKAL BORIÐ Á SPERRURNAR MEÐAN ÞÆR ERU ÞURRAR. SPERRUEFNI SKAL VERA BEINT, HÚSÞURRT OG LAUST VIÐ STÓRA KVISTI. FESTA SKAL SPERRUR Í STEYPU MEÐ LYKKJUM ÚR ø 3 STÁL EÐA STYRKTARJÁRNI, ER NÁI 40 CM NIÐUR Í STEYPU.

SEMENTSMAGN Í STEYPU SÉ 250 KG PR. M³ STEYPU. NOTA SKAL LOFTBLENDI OG VÍBRERA STEYPUNA. SIGMÁL STEYPU SÉ 4 - 6 CM.

D-D. MKV:1:20.

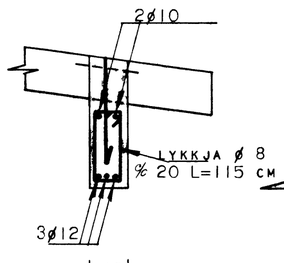

B1. MKV:1:20

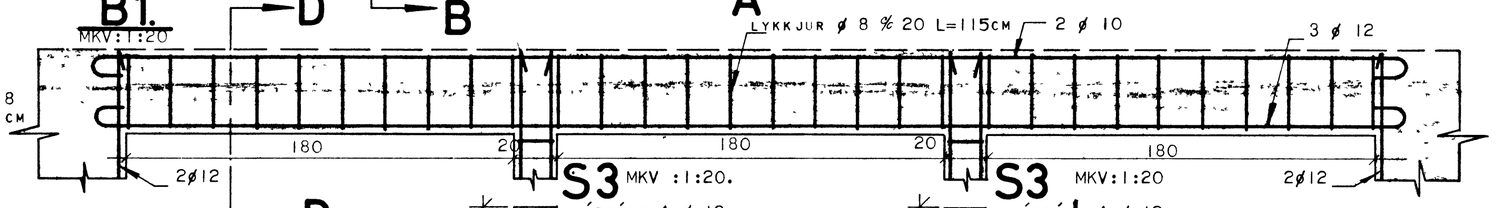

S3 MKV:1:20.

LÓÐRÉTT 4 ø 12
LÁRÉTT LYKKJUR ø 8 % 20
KLIPPIST 65 CM

S3 MKV:1:20

LÓÐRÉTT 4 ø 12
LÁRÉTT LYKKJUR ø 8 % 20
KLIPPIST 65 CM

HÚSNÆÐISMÁLASTOFNUN RÍKISINS.	SÉRTEIKNI
ÞAKVIÐUR OG JÁRNBENT STEYPA.	VERK NR.: 1061.
	BLAÐ NR.:
	MKV.:1:50.