

HRAUNTÚN NR. 34 - 36 - 38 - 40


HRAUNTÚN 40. VIÐBYGGING: SÓLHÚS.
 HÚSNÆÐISSTOFNUN RÍKISINS
 TÆKNIDEILD
 K.H. ÁGÚST 1987.

BRÚTTÓFLATARMÁL ALLS ----- 546,0 M²
 BRÚTTÓFLATARMÁL PR. HÚS ----- 136,5 M²
 NETTÓFLATARMÁL PR HÚS ----- 100,0 M²

VIÐBYGGING: SÓLHÚS
 BRÚTTÓFLATARMÁL..... 13,7 M²
 BRÚTTÓRÚMMÁL..... 33,5 M³

SAMÞYKKT Í BYGGINGANEFND

04. 09. 87
 BYGGINGAFULLTRUÐNI L VESTMANNAEYRUM
 Jallir Þorbjörn

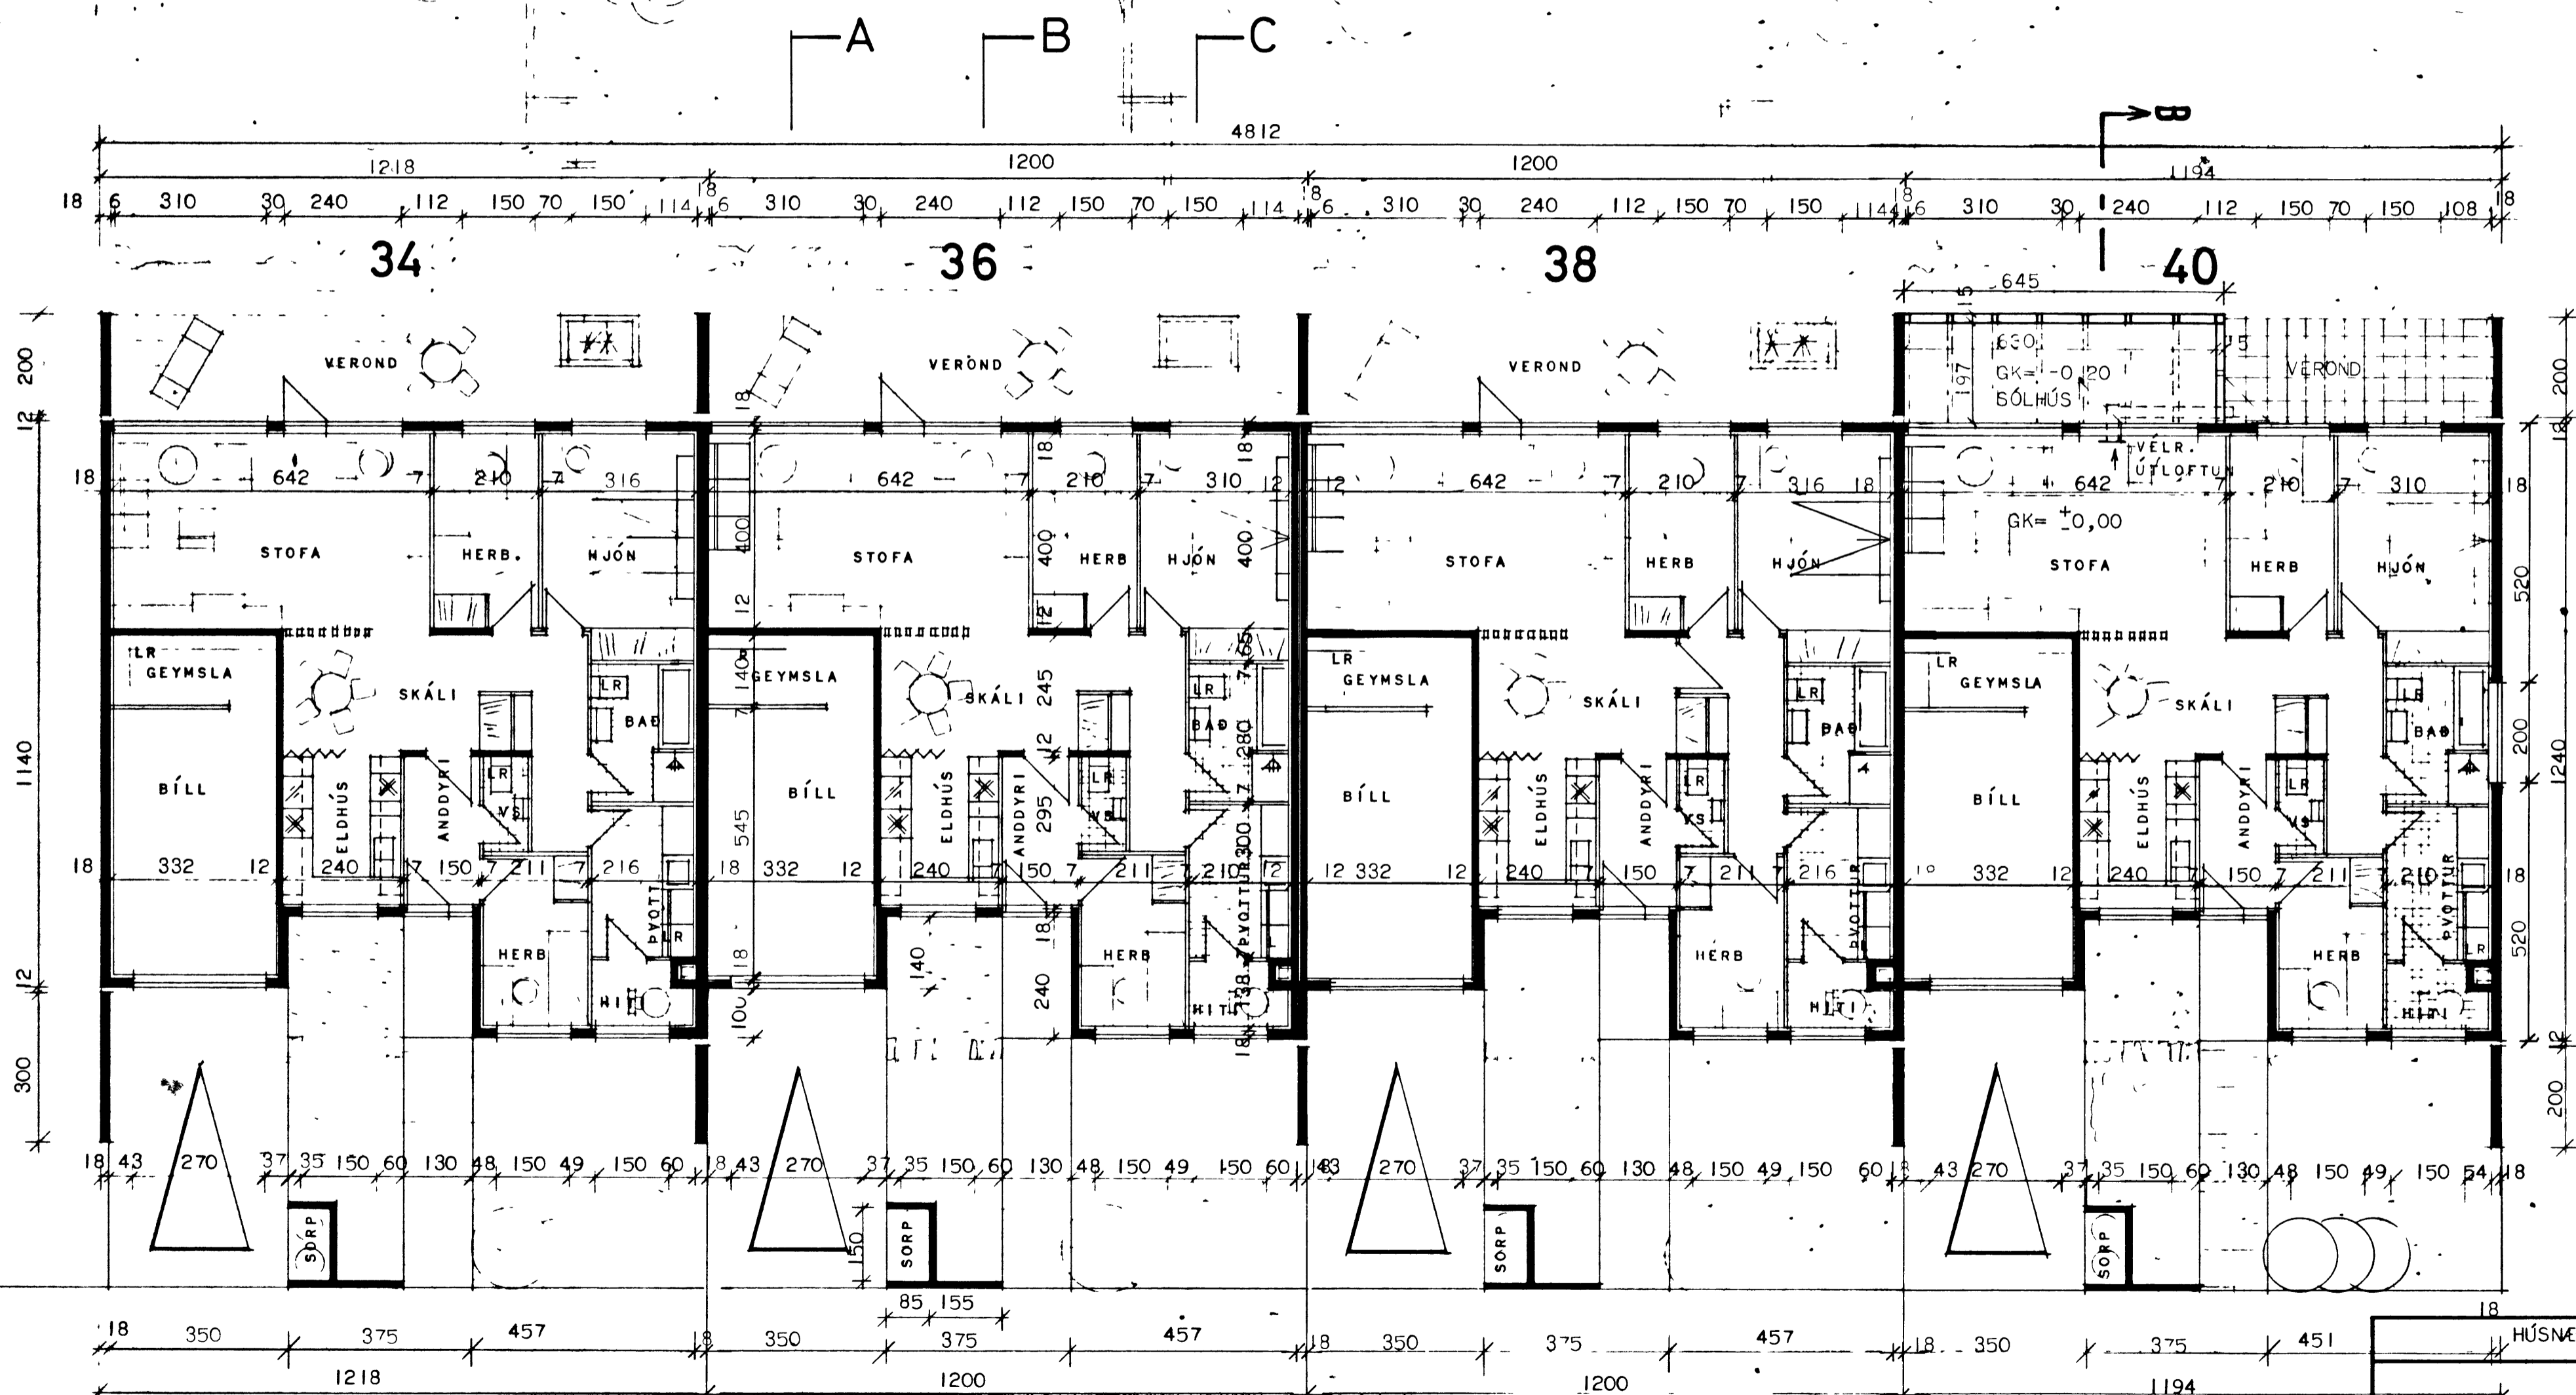

HITAKLEFI SKAL GERÐUR ÚR STEINI OG MÚRHÚÐAÐUR Í HÓLF ÓG GÓLF
 HURÐIR Í BAÐ, V.S. OG ÞVOTTAHERBERGI SKULU VERA ÞROSKULDALAUSAR
 VEGNA LOFTRÆSTINGAR.

HÚSNÆÐISMÁLSTOFNUN RÍKISINS	
GRUNNMYND	RADHÚS
MÁL 1:100	VERK NR.
	222
	BLAÐ NR. 1
	1970