


HRAUNTÚN 31.

VESTMANNAEYJUM.

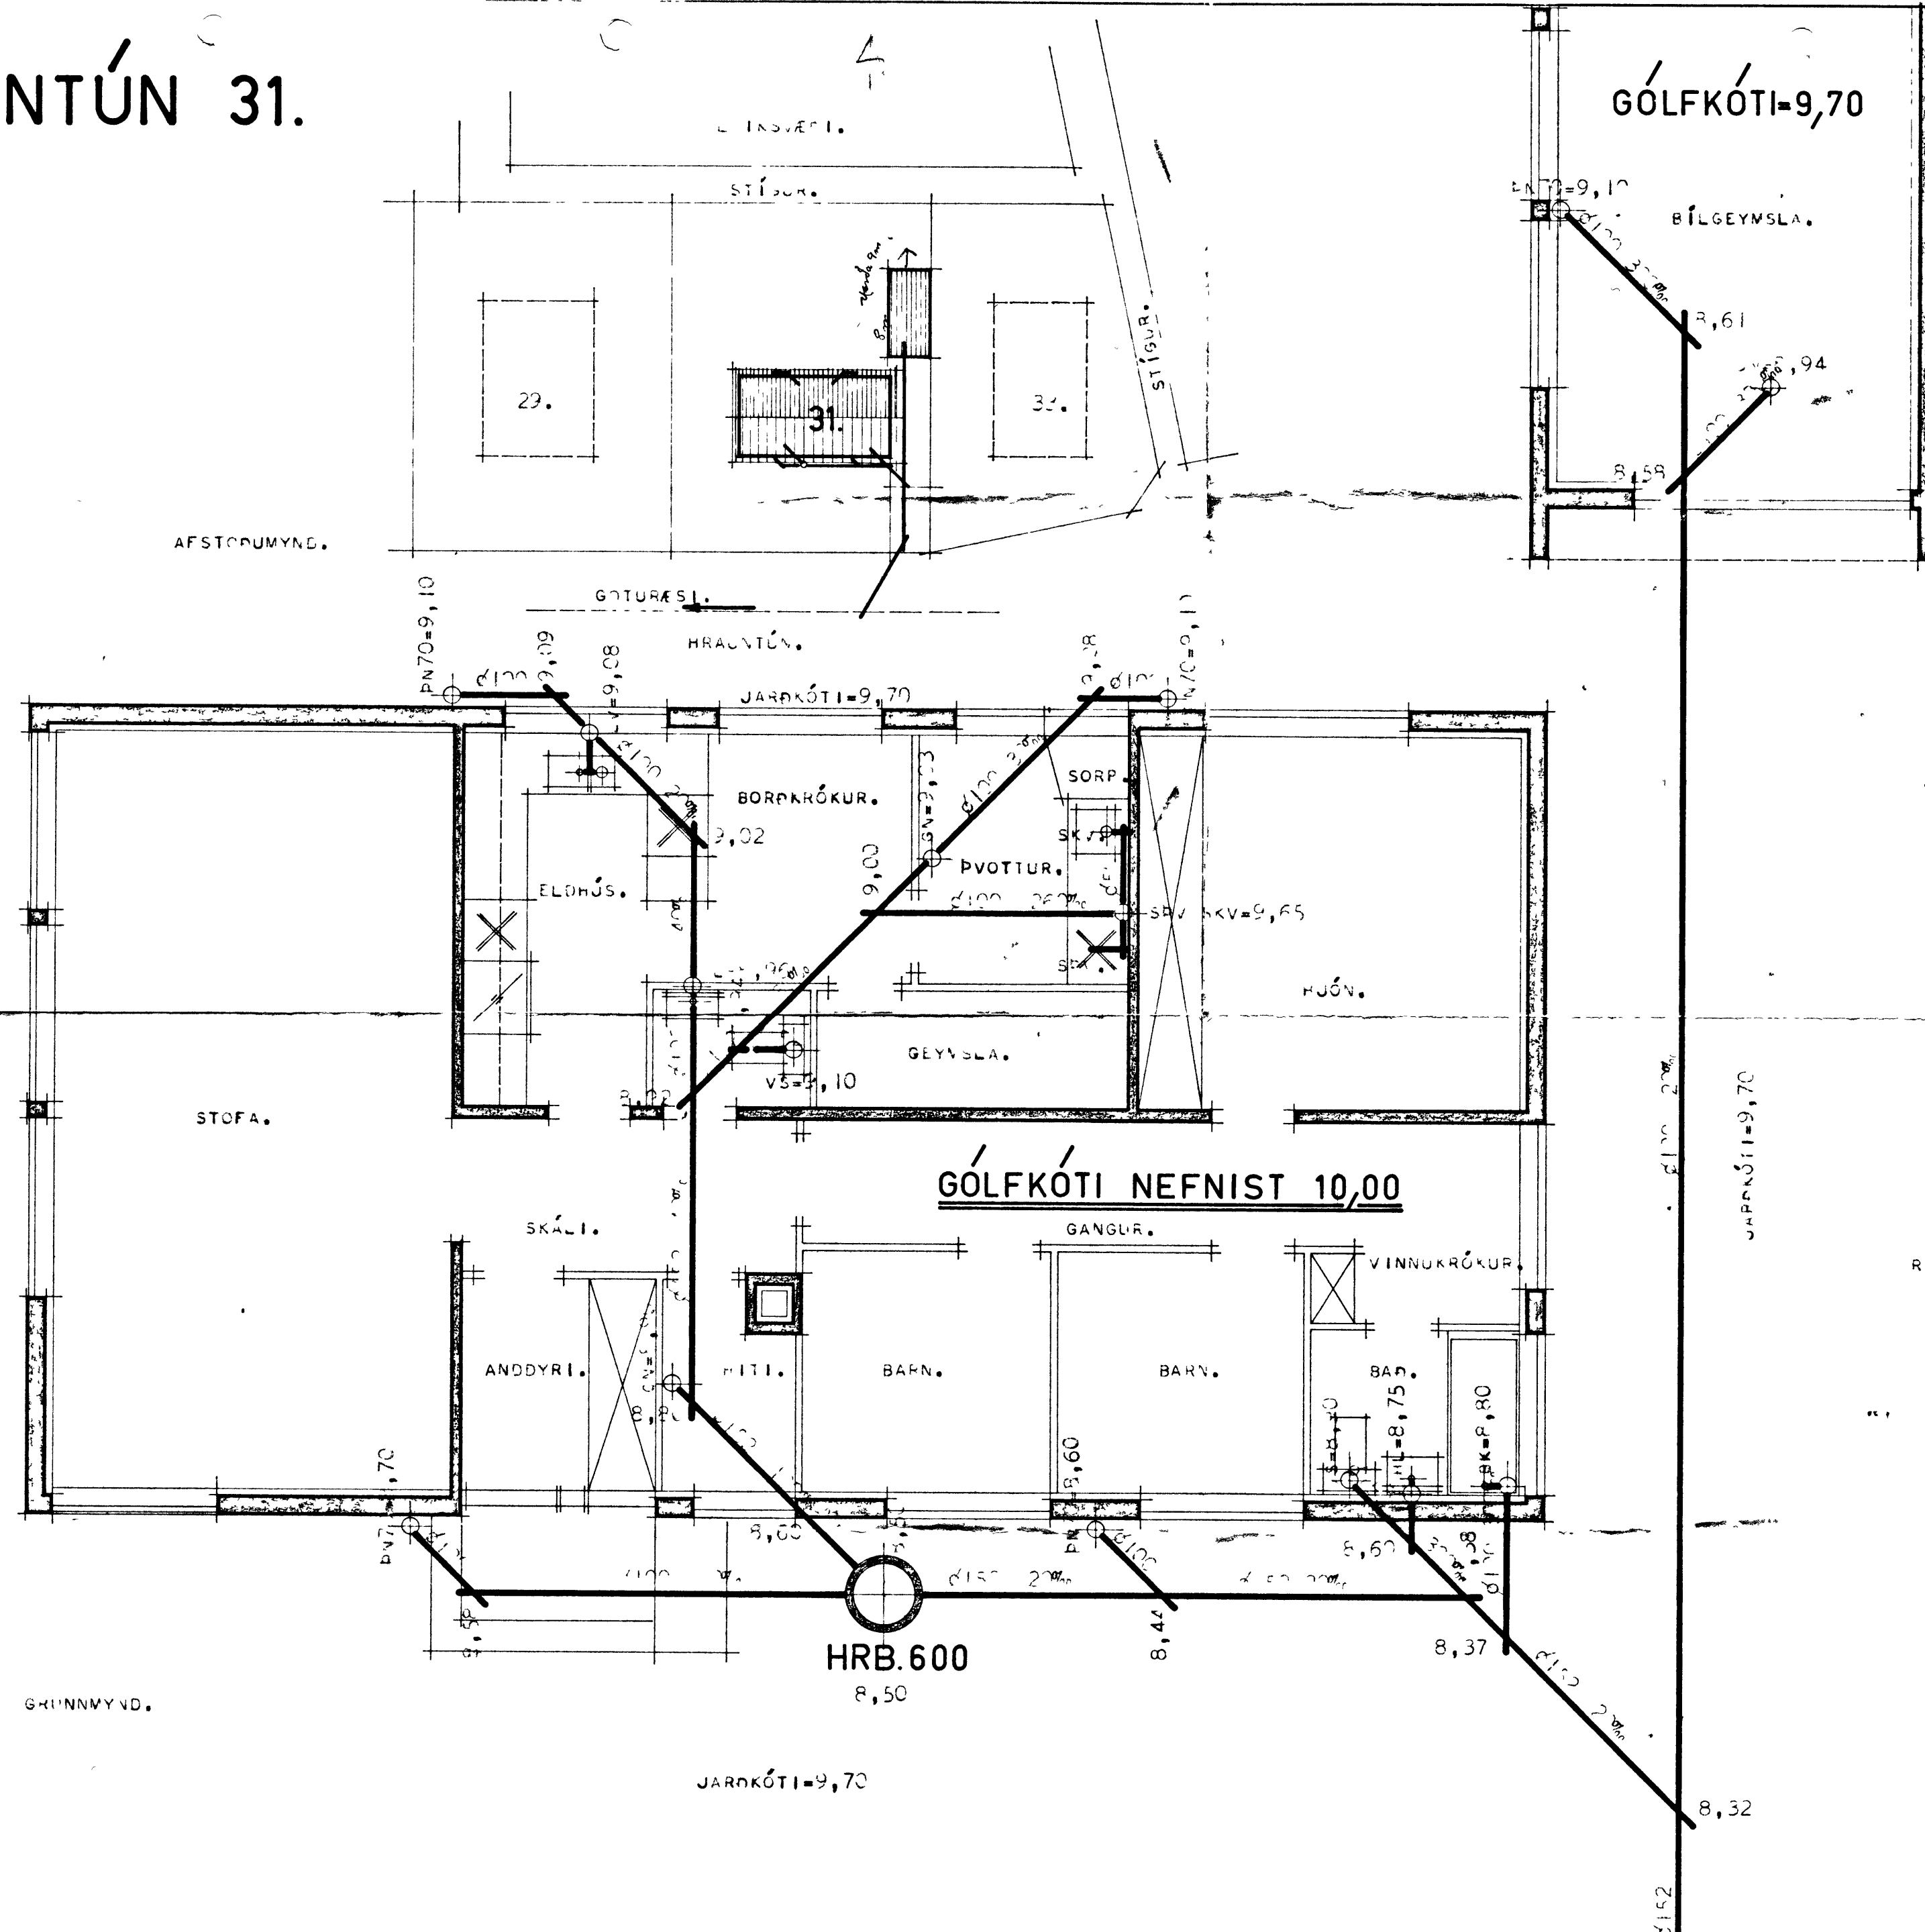

- MEKINGAR:**
- HRB. MEKIR HPEINSIBRUNNUR.
 - SPV. SJÁLVIRK DVOTTAVÉL.
 - SKV. SKOLVASKUR.
 - EV. ELDHÓSVASKUR.
 - DN. ÞAKVINDURFALL.
 - GN. GÓLFVINDURFALL.
 - HL. HANDBLAUG.
 - BK. BARNAR.
 - VS. VATNSSALERNI.
- EFNI OG FRÁGANGUR LAGNA SÍ Í SAMREMI VIÐ
REGLUGERÐIR UM FRÁFERNISLAGNIR.

FRÁFERNISLAGNIR:		FRÁFERNISLAGNIR VERK. -99-
GRUNNMYND.	BLAÐ NR. 1 AF	
MÁL 1:50.	MÁL 1970.	
AFSTÖÐUMYND.		
MÁL 1:500.		