


31-1-86

Valdís Pálsson

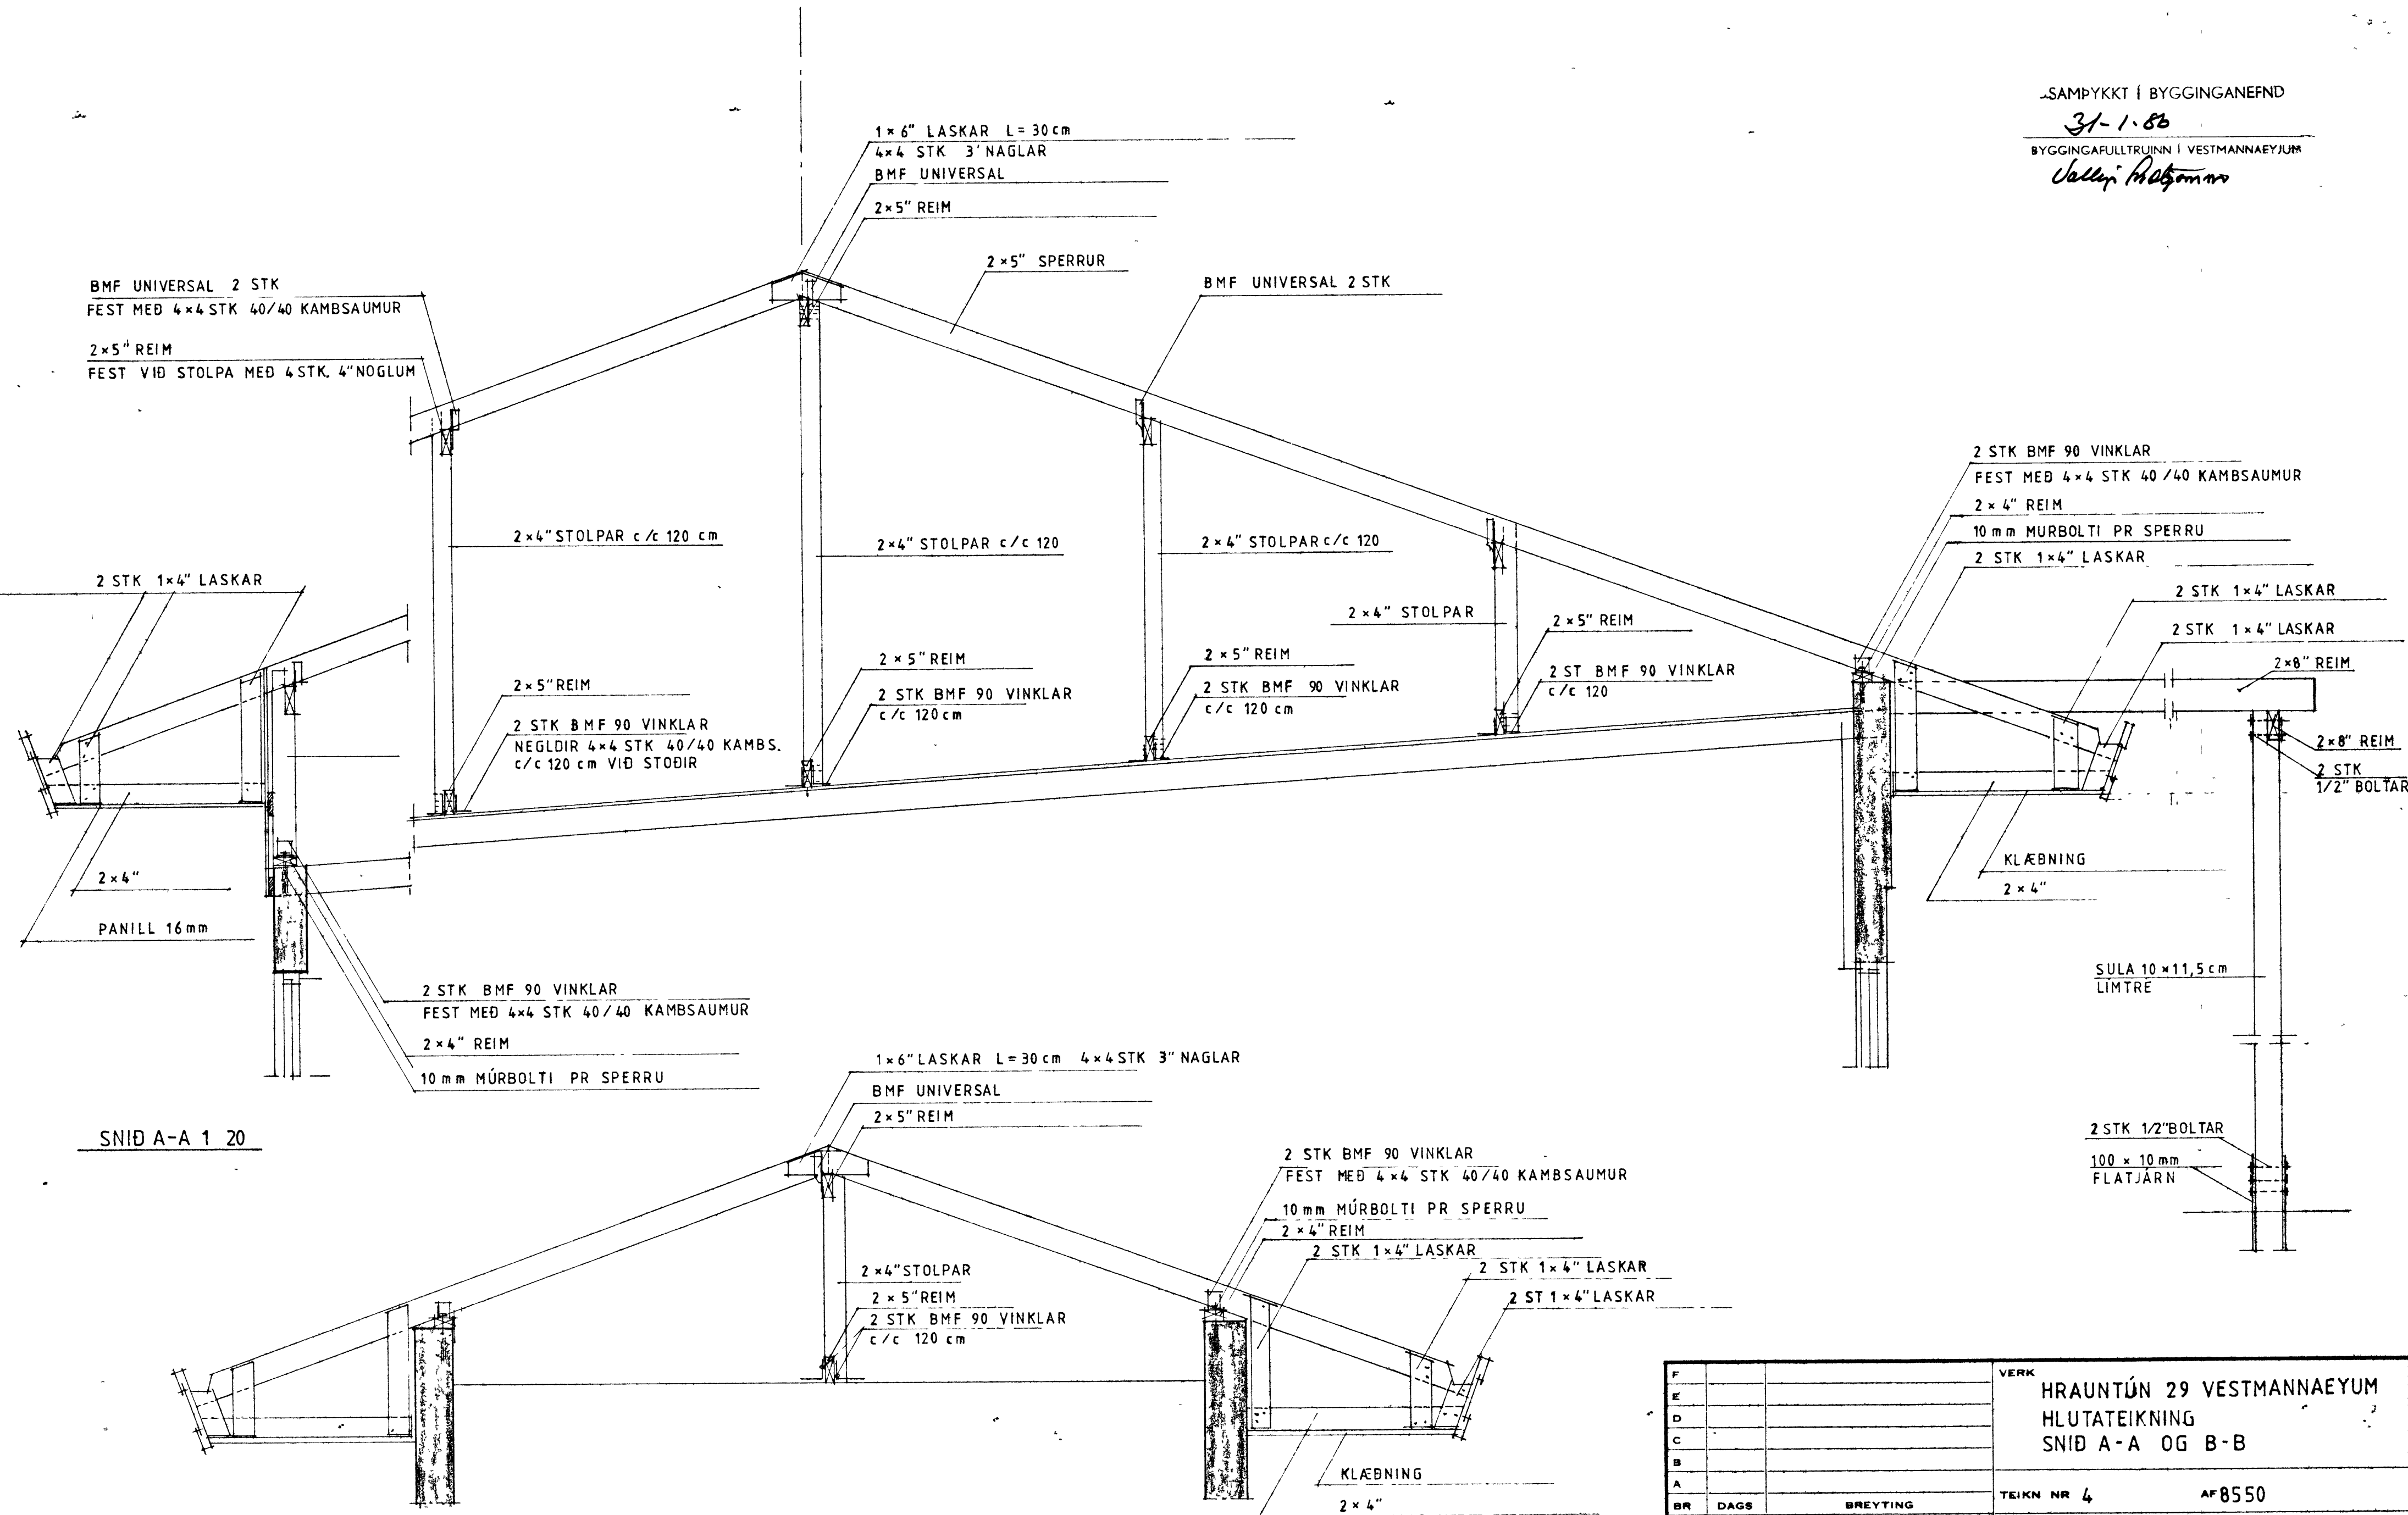

SNID A-A 1 20

SNID B-B 1 20

F			VERK	HRAUNTÚN 29 VESTMANNAEYJUM
E				HLUTATEIKNING
D				SNID A-A OG B-B
C				
B				
A				
BR	DAGS	BREYTING	TEIKN NR 4	AF8550
PÁLL ZÓPHONIÁSSON			HANNAÐ PZ	TEIKNAD MG
BYGGINGATÆKNIFRÆÐINGUR			KVARDI 1 20	
KIRKJUVEGI 23 - 98-2711			DAGS	JANÚAR 1986
900 VESTMANNAEYJUM				