


HRAUNTÚN NR. 26-28-30-32

BRÚTTÓFLATARMÁL ALLS ----- 546,0 M²
 BRÚTTÓFLATARMÁL PR. HÚS ----- 136,5 M²
 NETTÓFLATARMÁL PR HÚS ----- 100,0 M²

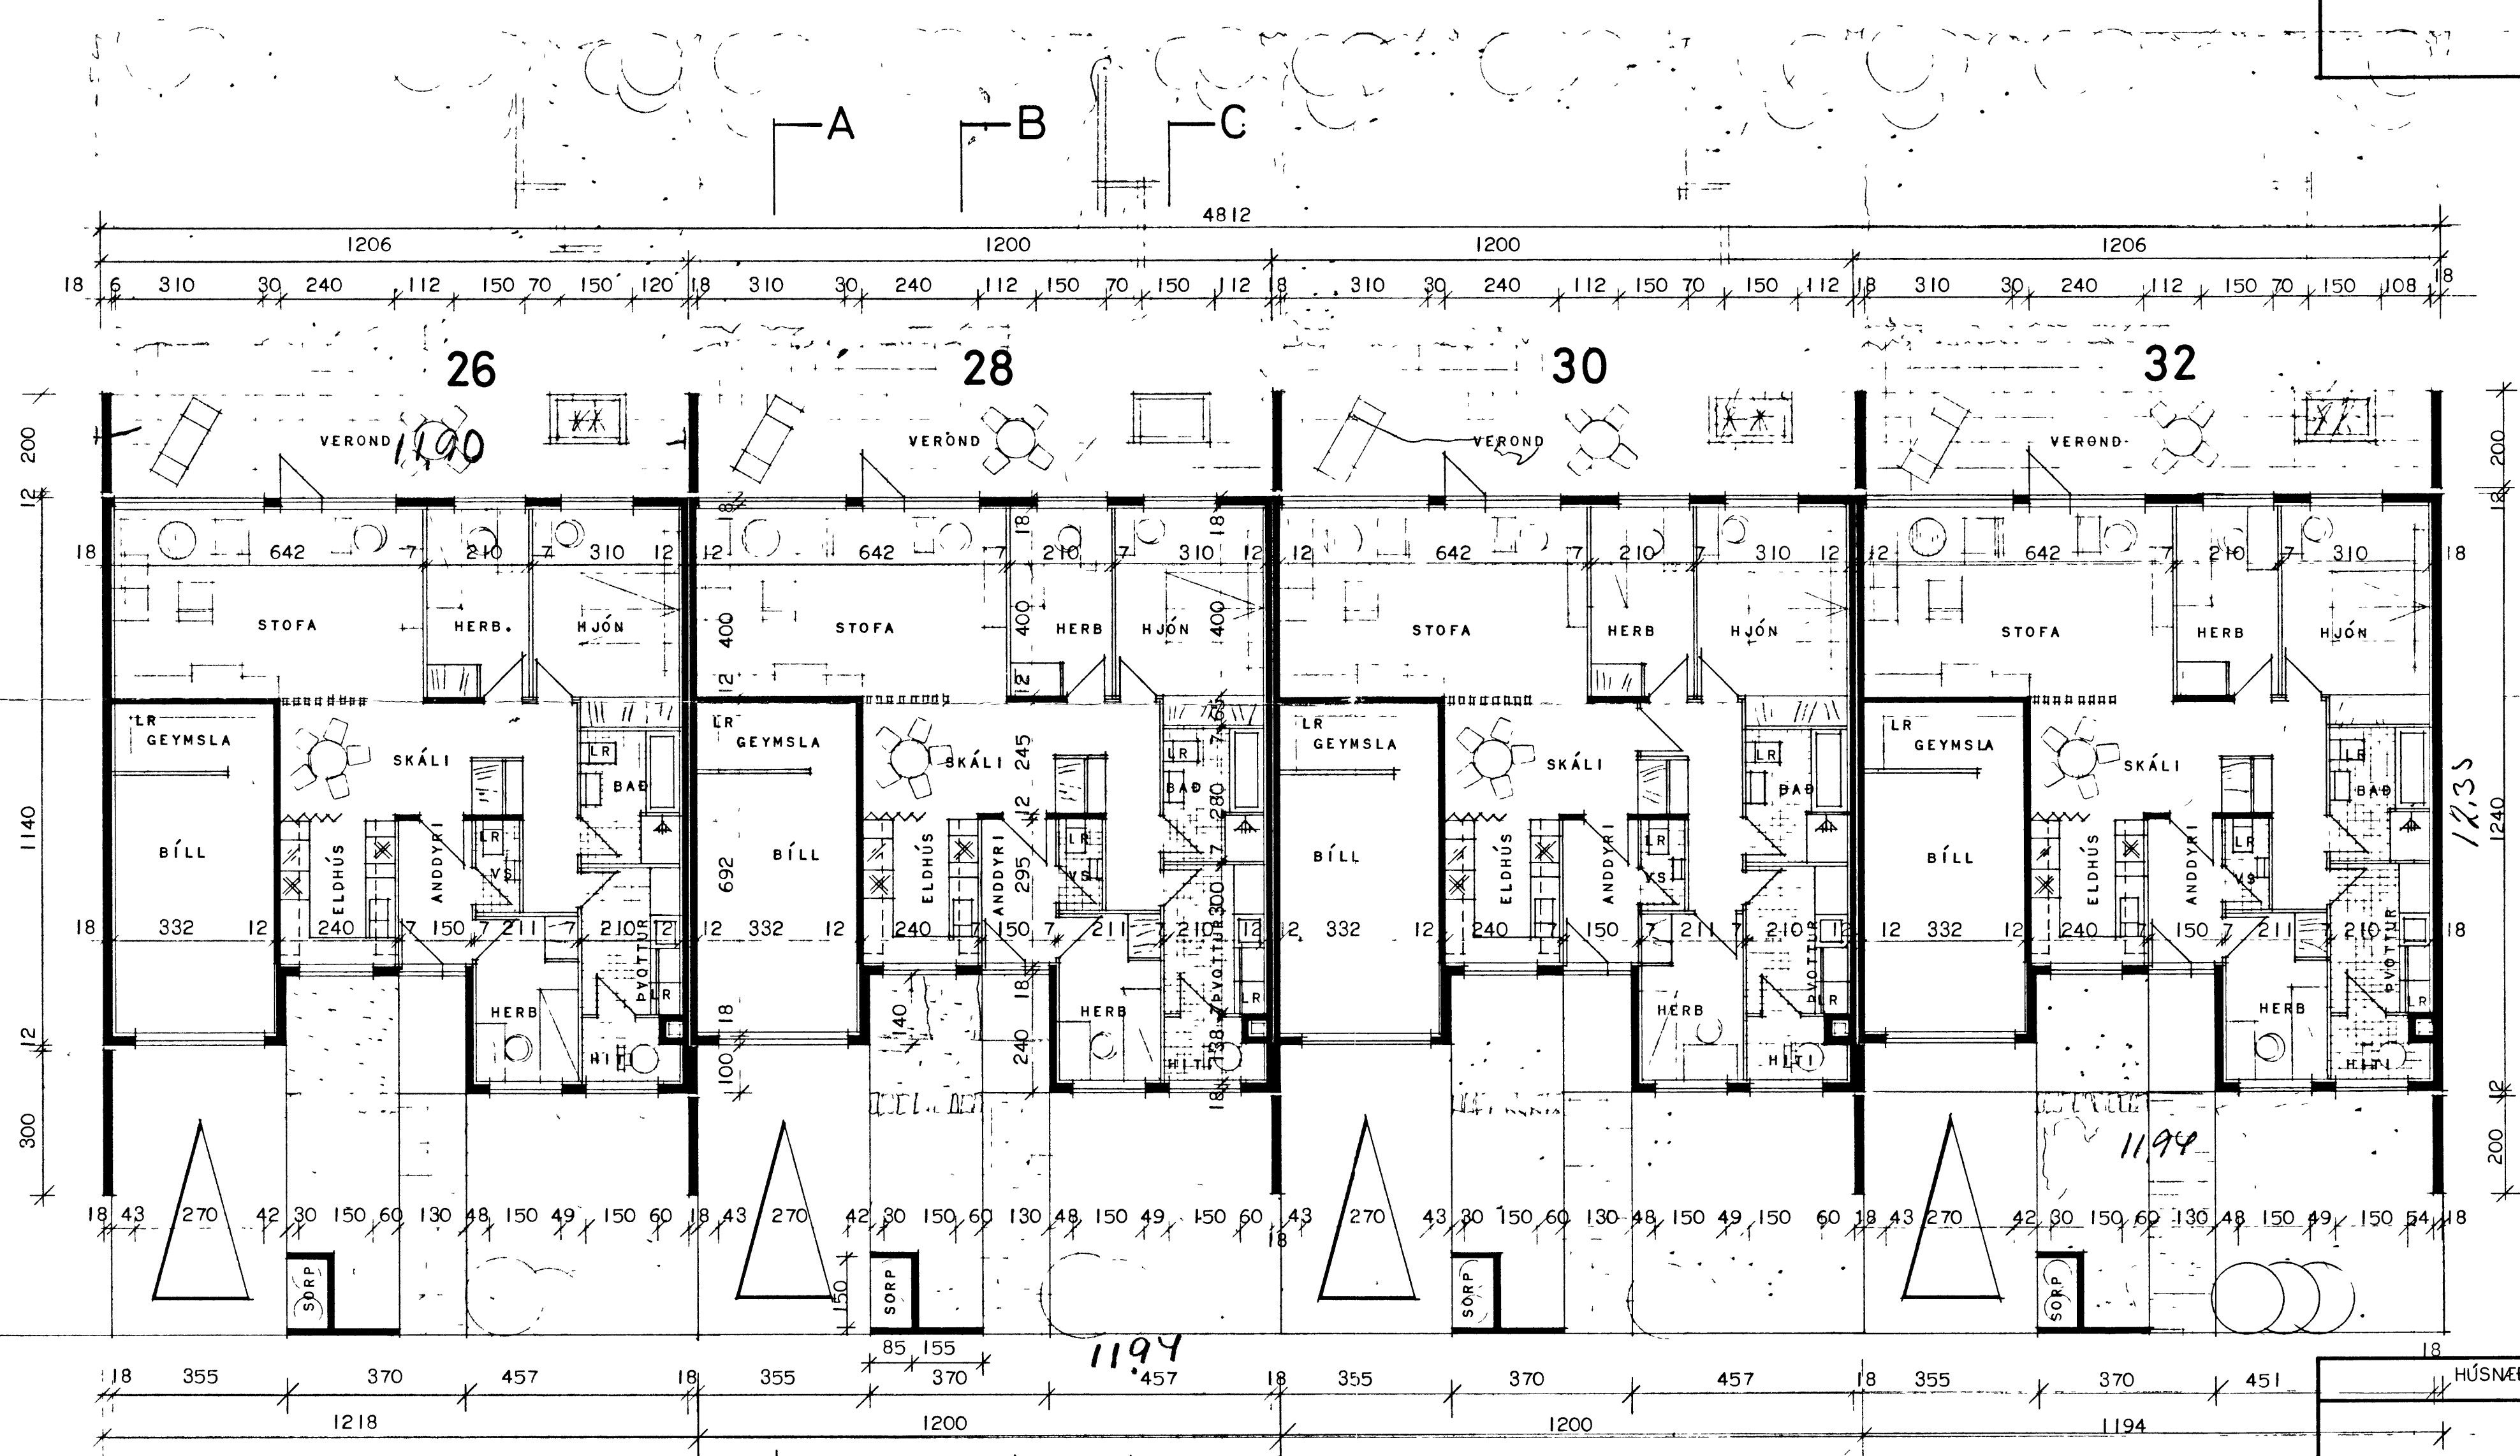

HITAKLEFI SKAL GERÐUR ÚR STEINI OG MÚRHÚÐAÐUR Í HÓLF ÓG GÓLF
 HURÐIR Í BAÐ, V.S. OG ÞVOTTIHERBERGI SKULU VERA ÞROSKULDALAUSAR
 VEGNA LOFTRÆSTINGAR.

HÚSNÆÐISMÁLSTOFNUN RÍKI	
GRUNNMYND	RÁÐHÚS
MÁL 1:100	VERK NR.
	222
	BLAD NR. I
	1970

Magnús Jón Þorvaldsson