
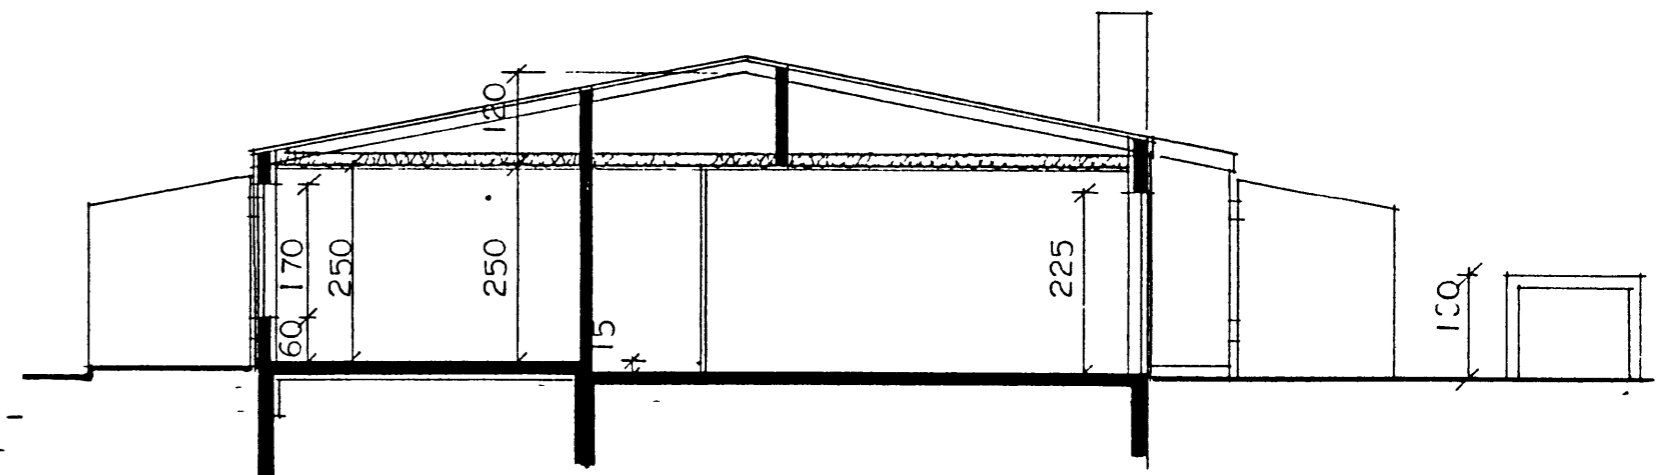
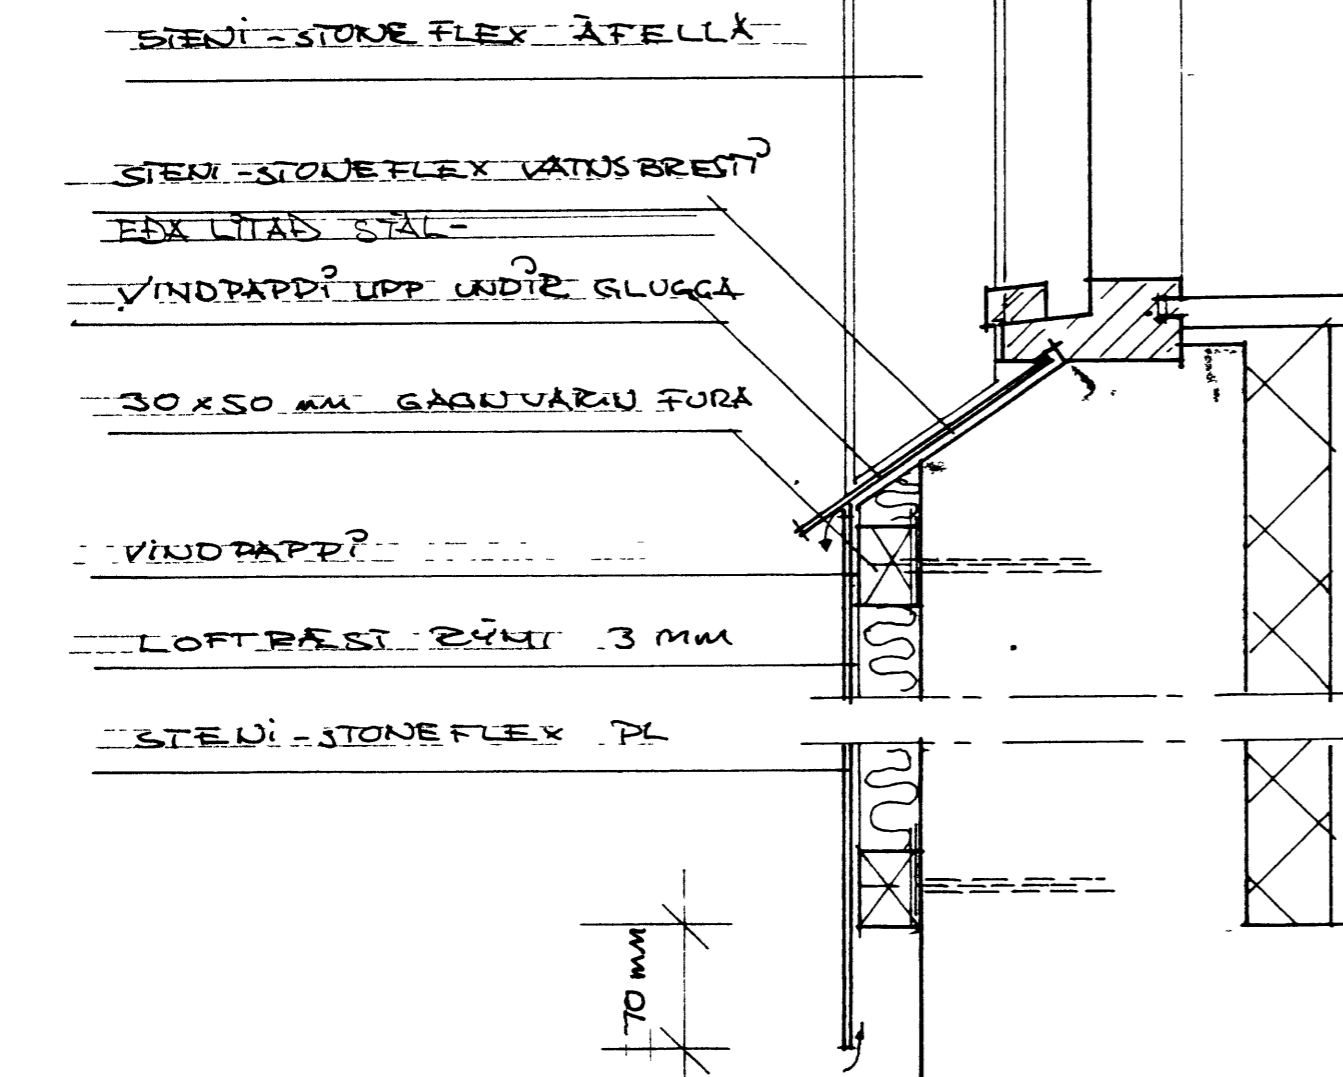


5-10-94

Jh. B.

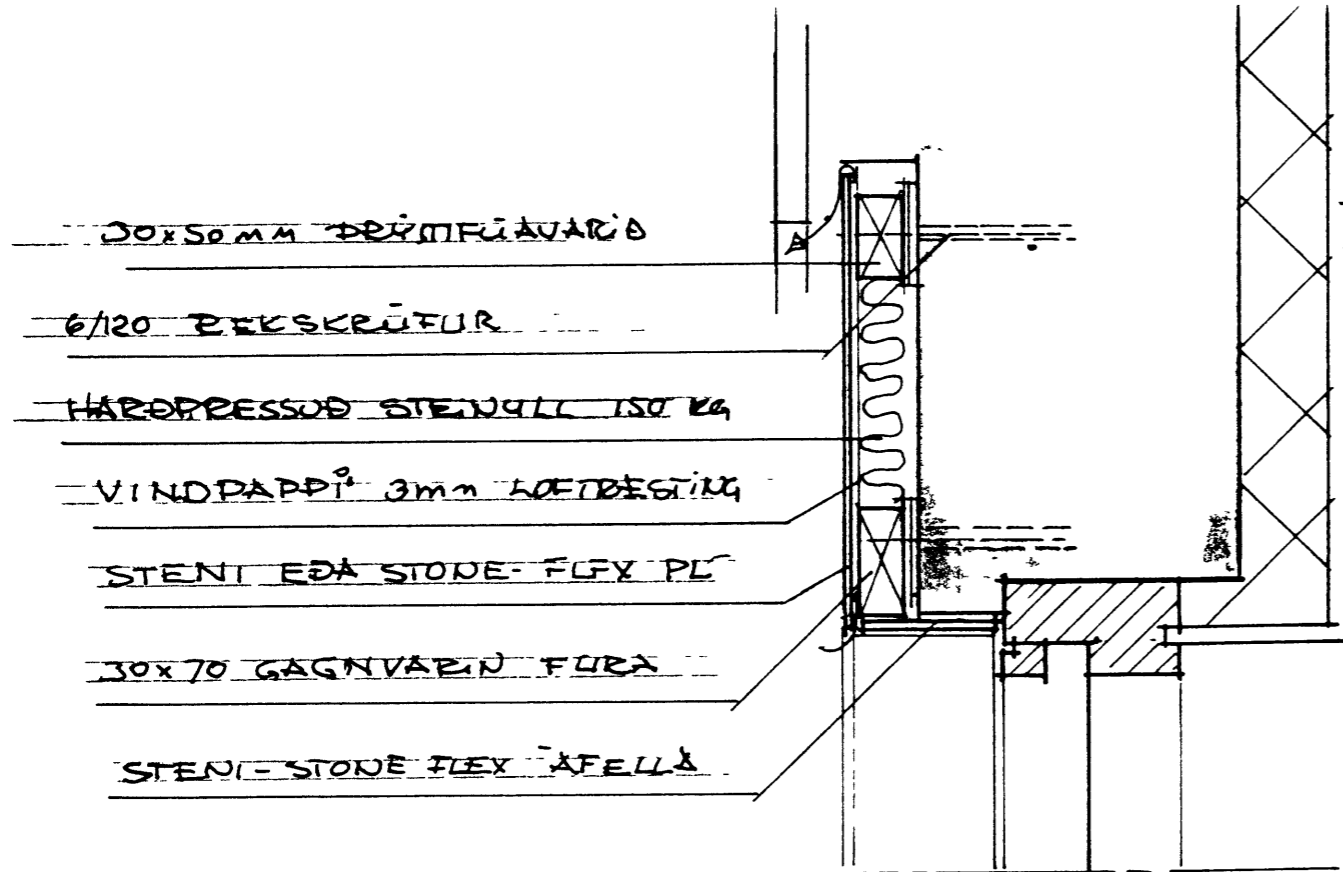

SNEIÐING A-A
1:100

LÖDRETT SNIÐ Í LITVEGG

1:5