




GRUNNMYND

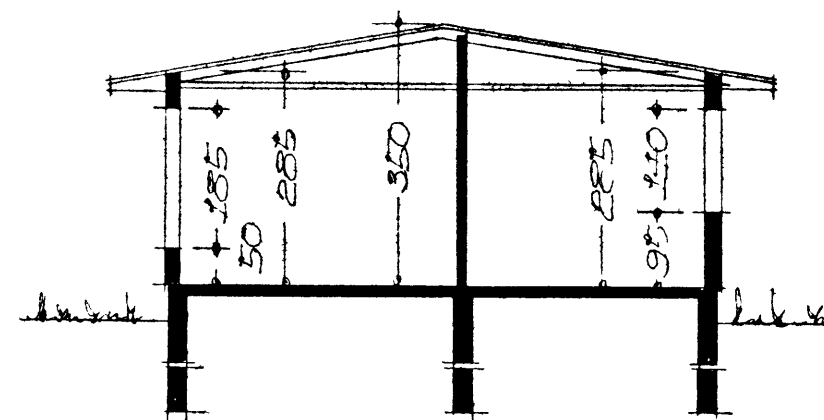

SKURÐUR A-A

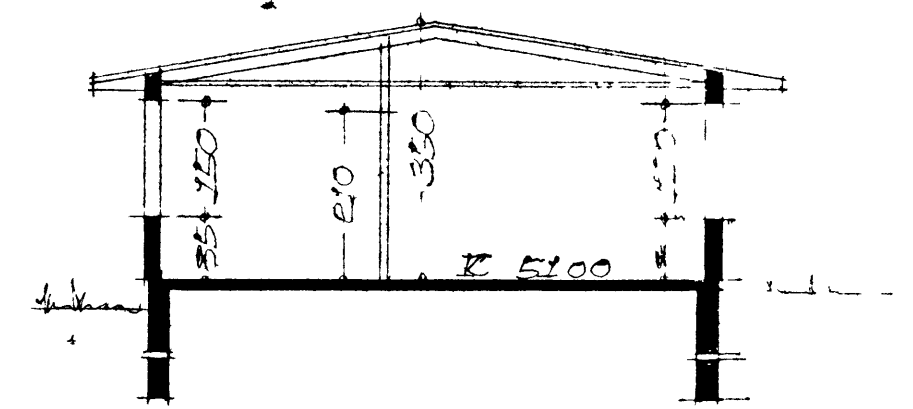

SKURÐUR B-B

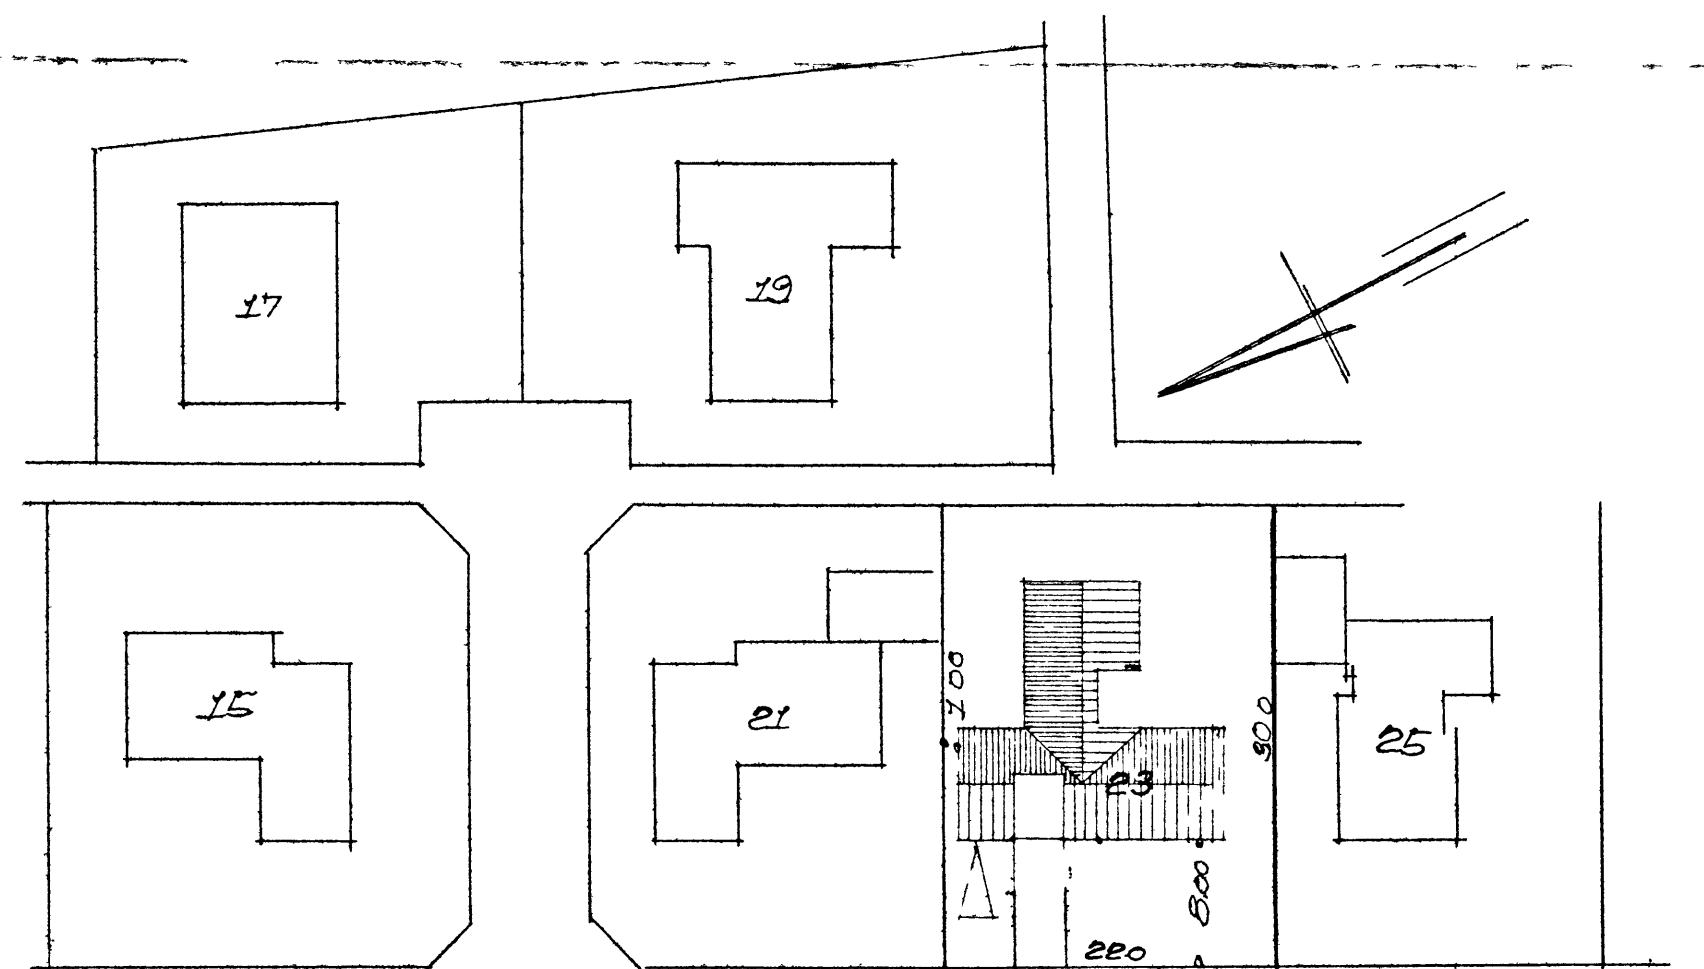

HRAUNTUN

AFSTODUMEND M 1:500
 FLATARMÁL HÚSS 144,3 M²
 FLATARMÁL BLÍSKÚRS 30,5 M²

ÞRÍSKILNÁÐ 1 APRÍL 1971

Þyárunn Þvinnsson