



HRAUNTÚN 18.

VESTMANNAEYJUM

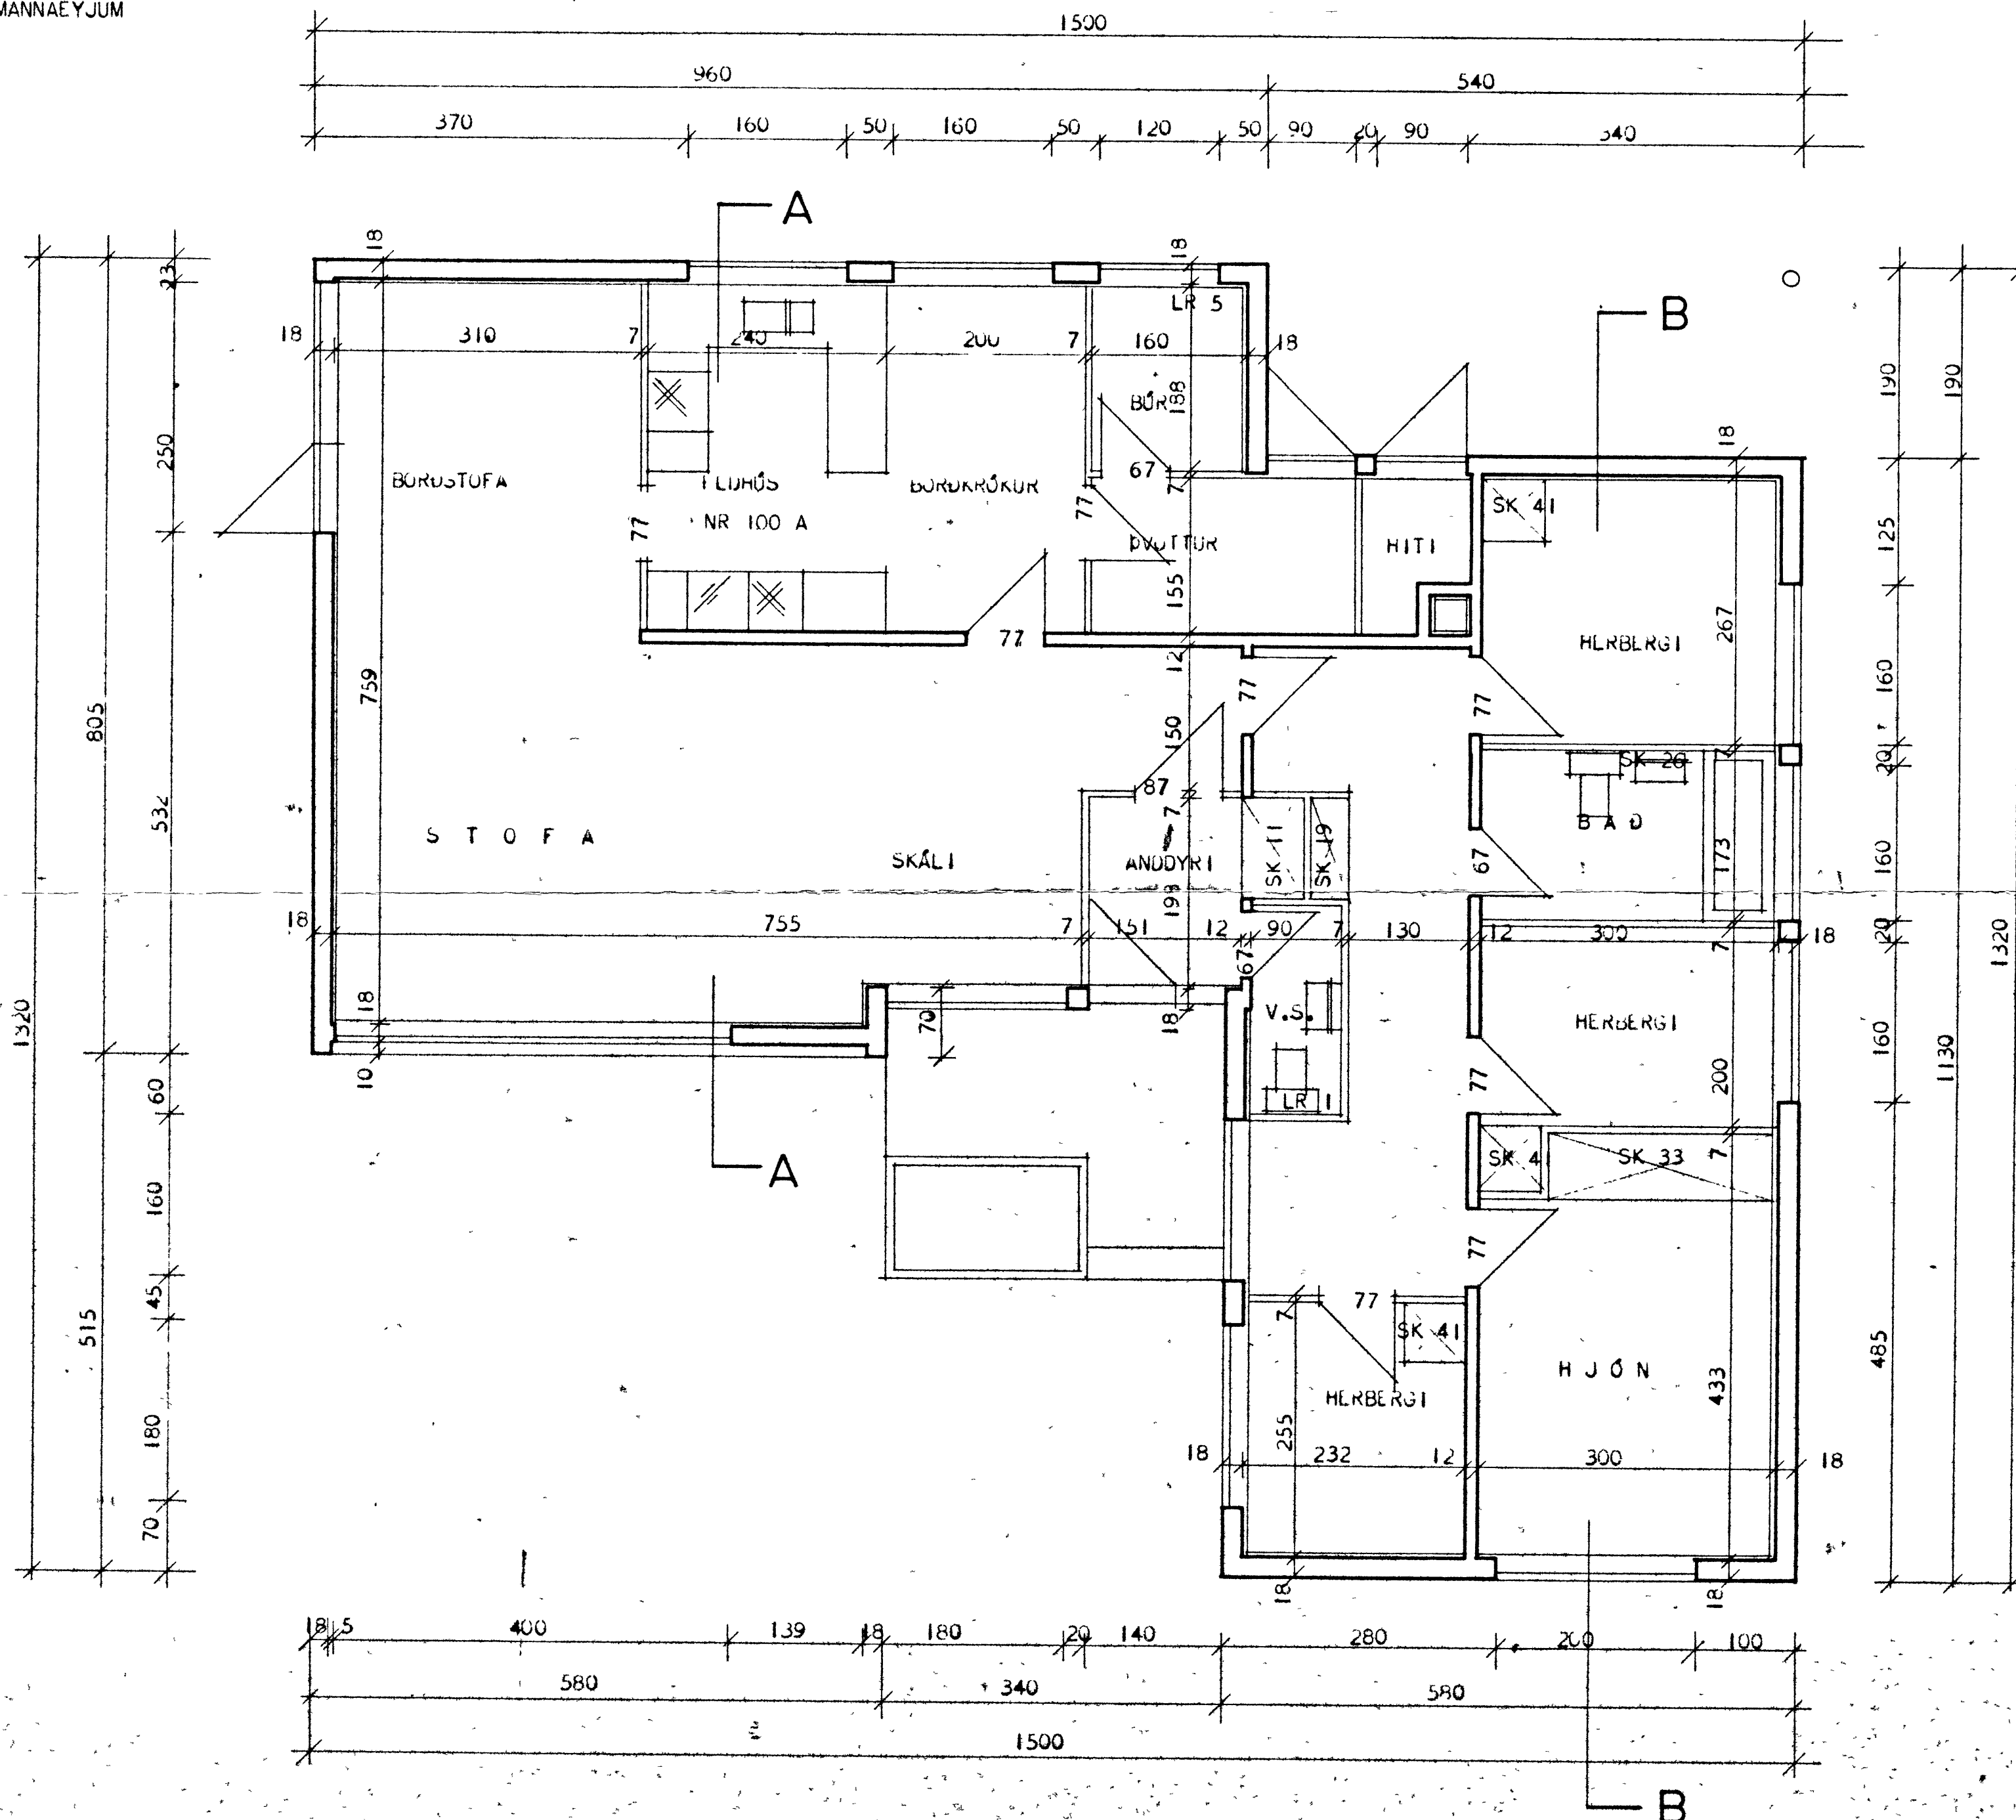

SK = SKÁPUR
LR = LOFTRÁS

ATH. VEGGIR UMHERFIS HITAKLEFA SKULU GERDIR ÚR ST
OG KLEFINN MÚRHÚÐAÐUR Í HÓLF OG GÓLF.

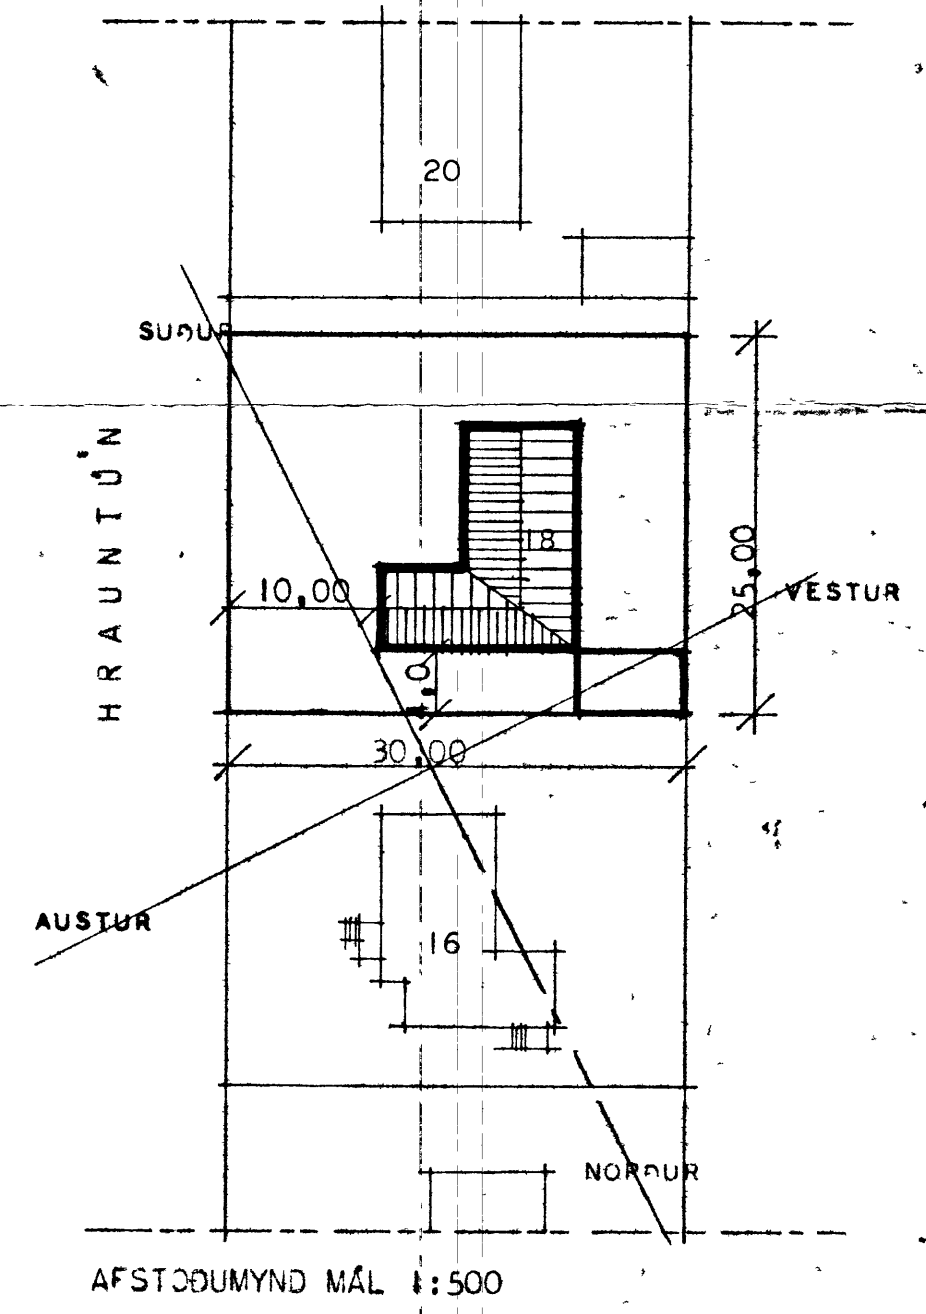

HUSMEDISMALASTOFNUN RIKISINS	
GRUNMYND MÁL 1:50	SÉRTEIKNING
	VERK
	78
	BLAÐ NR 2
	JAN. 1966