
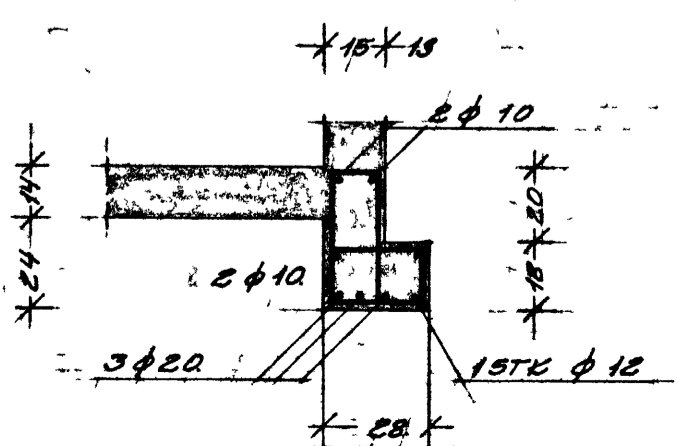
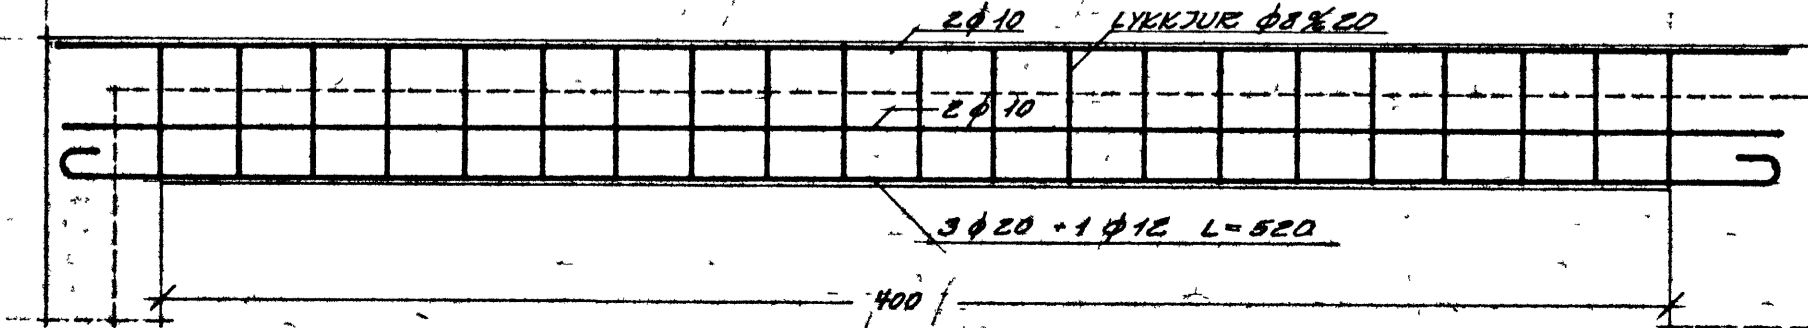
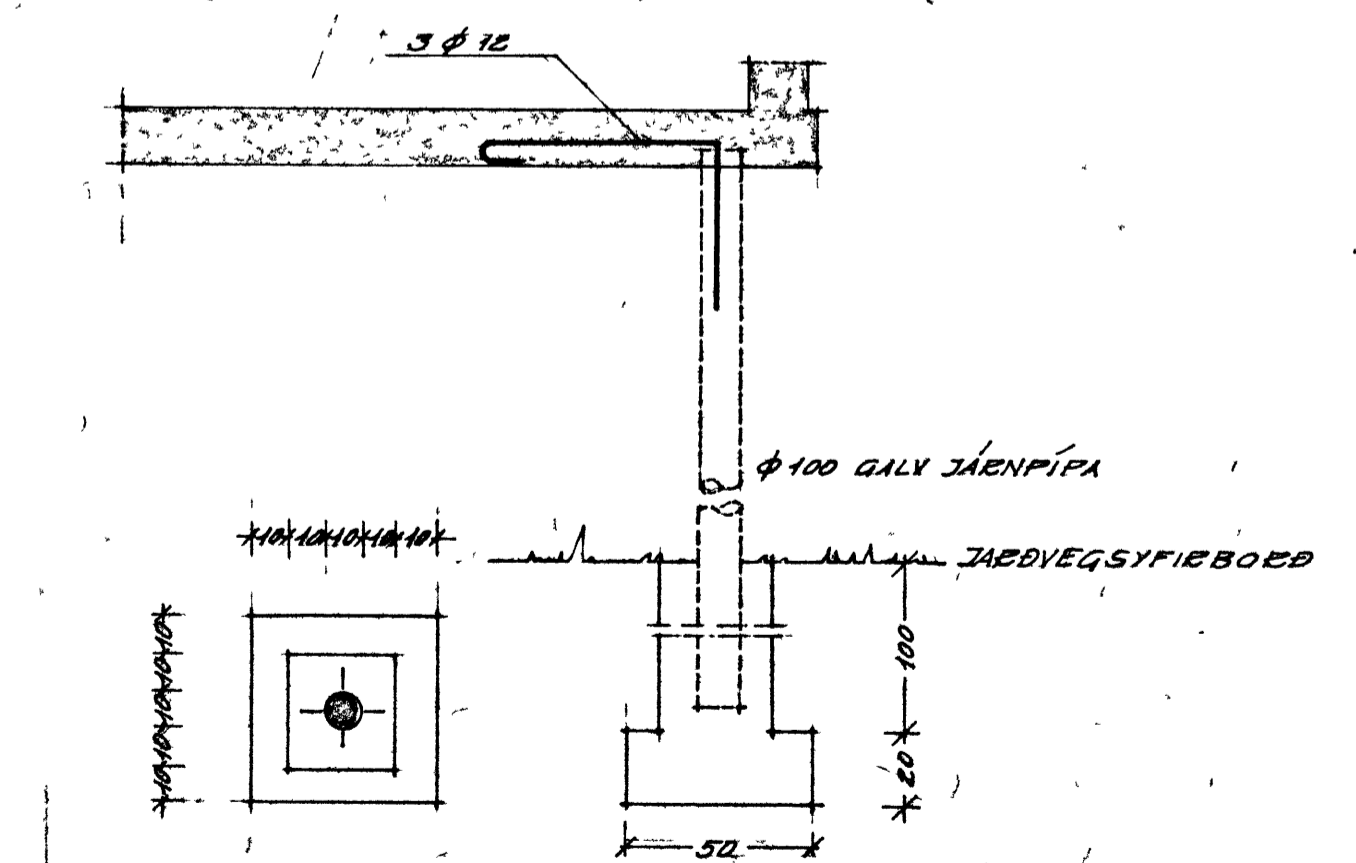


ARAUNTON 18

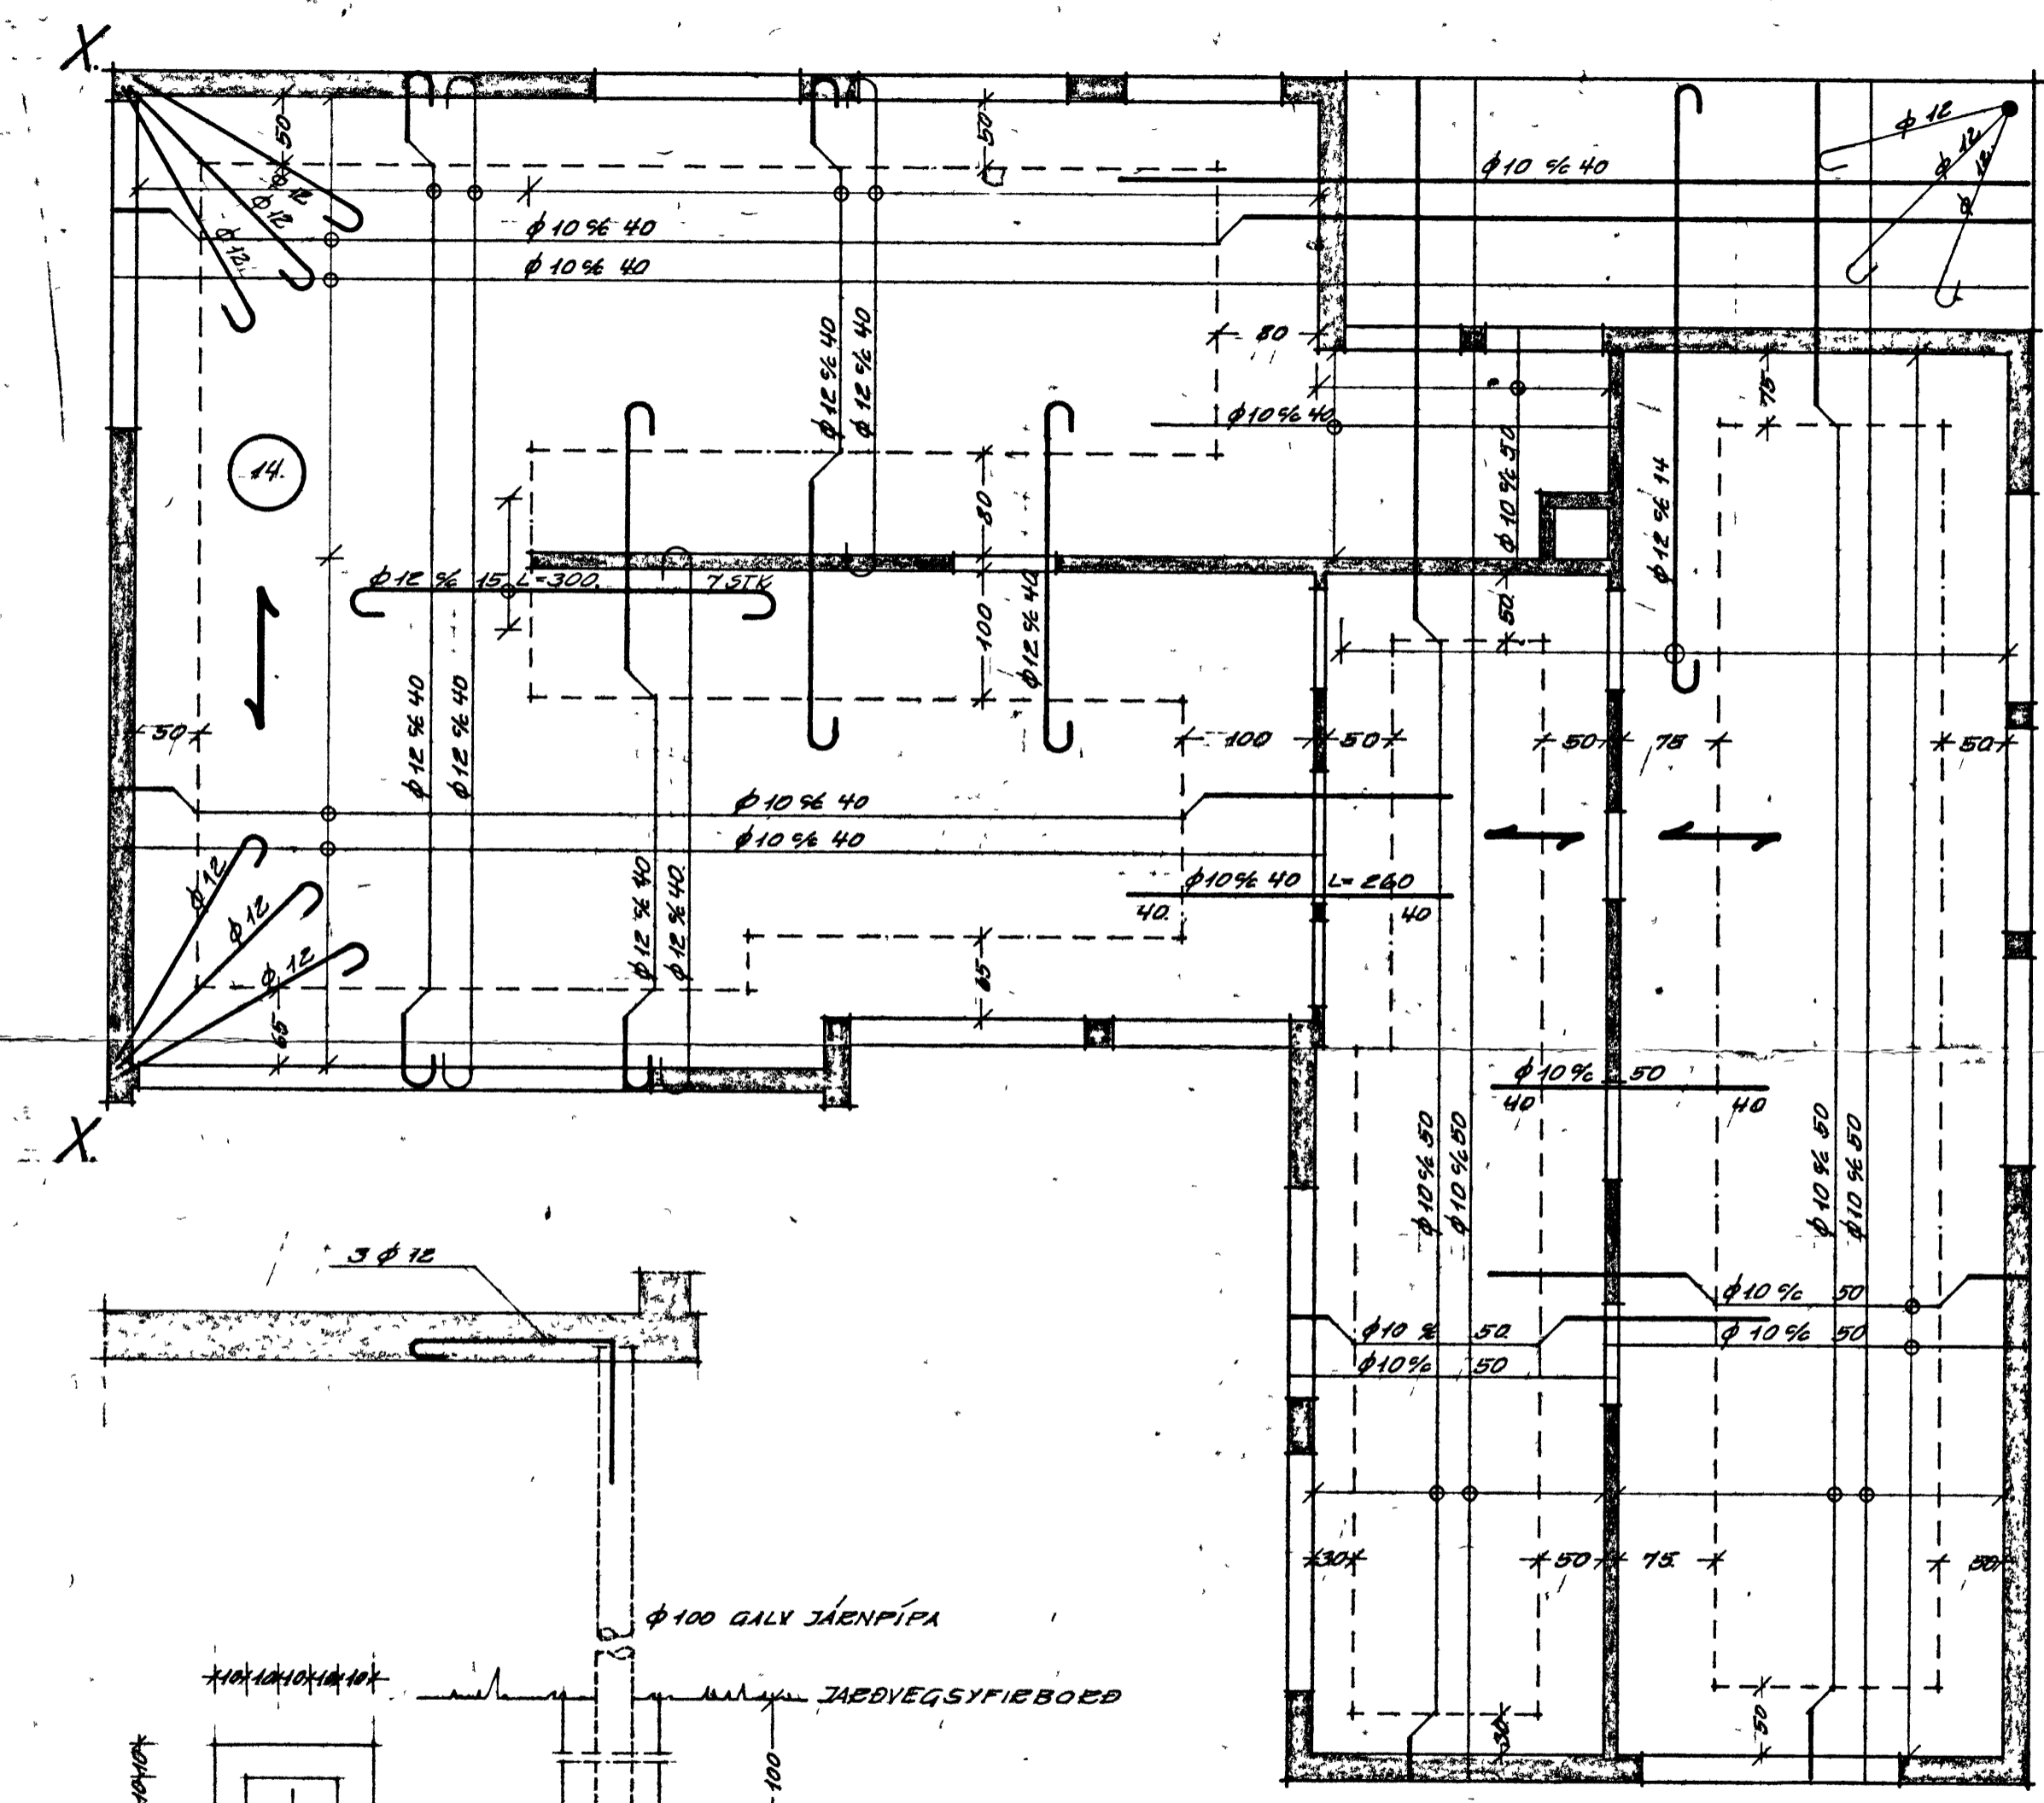

SKYRINGAR
 SEMENTSMAGN Í VEGGJASTEYPU SÉ 250 KG SEMENTS PR M³ STEYPU EN Í BERANDI LOFT
 300 KG SEMENTS PR M³ STEYPU
 NOTA SKAL LOFTBLENDI OG VIBBEA STEYPU NA SIGMÁL STEYPU 6-8 CM
 JÁNBENDING
 UPPMÆD OG UNDIR GLUGGA OG HURÐAÐPUM Í ÚTVEGGJUM KOMI 2 $\phi 12$ EN YFIR ÖP KOMI
 3 $\phi 12$ NEMA ANNARS SÉ GETIÐ
 Í INNVEGGJUM KOMI 2 $\phi 10$ UPPMÆD HURÐAÐPUM EN YFIR ÖP KOMI 3 $\phi 10$
 LÁRÉTT JÄRN NÁI MINNST 70 CM ÚTFYRIR ÖP EÐA SÉU SAMFELLD UM FLEIRI ÖP
 LÖÐRÉTTU JÄRNIN NÁI FRÁ BOTNI Á UNDIRSTÖÐUM OG AÐ ÞAKSKEGGI VÍXLÖGGÐ UM 50
 Í STEYPU SKILUM
 Í PLÖTUM BEYGIST ANNARHVERT JÄRN UPP Í EÐEÐ BRÚN Í ÞEIRRI ÞJAELEGG FRÁ VEGG E
 MERKT ER MEÐ PUNKTALÍNU Á TEIKNINGU
 BIL MILLI JÄRNA EÐU GEFIN Í MILLI BEINNA JÄRNA INNBYRÐIS OG UPPBEYGGÐ
 JÄRNA INNBYRÐIS $\phi 10 \times 40$ MEKKIE 10MM JÄRN MEÐ 40.CM MILLIBILI MELT AF
 MIÐJU JÄRNI Á MITT JÄRN
 KRÖKBEGGJA SKAL ALLT JÄRN SEM ER STEEBA AÐ ÞVERMÁLI EN 10 MM
 Í HORN MEKT X KOMI 3 $\phi 12$ ER VÍXLLEGGIST UM 60 CM VIÐ VEGGJÄRN OG
 GANGI 200 CM INN MEÐ EÐRA BORDI PLÖTU
 Í ÚTHORN KOMI 3 $\phi 12$ LÖÐRÉTT Í STEYPU SKIL KOMI $\phi 10 \times 35$ L=115
 SKORSTEINN EINANGBIST AÐ INNAN MEÐ 7 CM VIKURPLÖTUM HANN BENDIST LÖÐRÉTT M
 $\phi 10 \times 15$ OG LÁRÉTT MEÐ LYKKJUM $\phi 10 \times 15$
 TALA Í HRING MEKKIE PLÖTUPYKKT Í CM
 ÖNEFND MÁL ERU CM NEMA JÄRNASTEÐDIR ERU Í MM
 ————— NEÐSTU JÄRN Í PLÖTUM LEGGIST SAMSÍÐA MEKKIE
 - - - - - UPPBEYGGJUE BYRJA
 ————— JÄRN Í EÐRA BORDI PLÖTU
 ————— JÄRN Í NEÐRA BORDI PLÖTU

HÚSNÆÐISMÁLASTOFNUN EÍKISINS	
JÁNBENT STEYPA PAK	EINBYLISHÚS VERK NR. 78 MKV 150, 12 FEBRÚAR 19
Sigrundur P. Kristjánsson	