


# HRAUNTÚN 18

VESTMANNAEYJUM


JARÐKÓTI 9.70

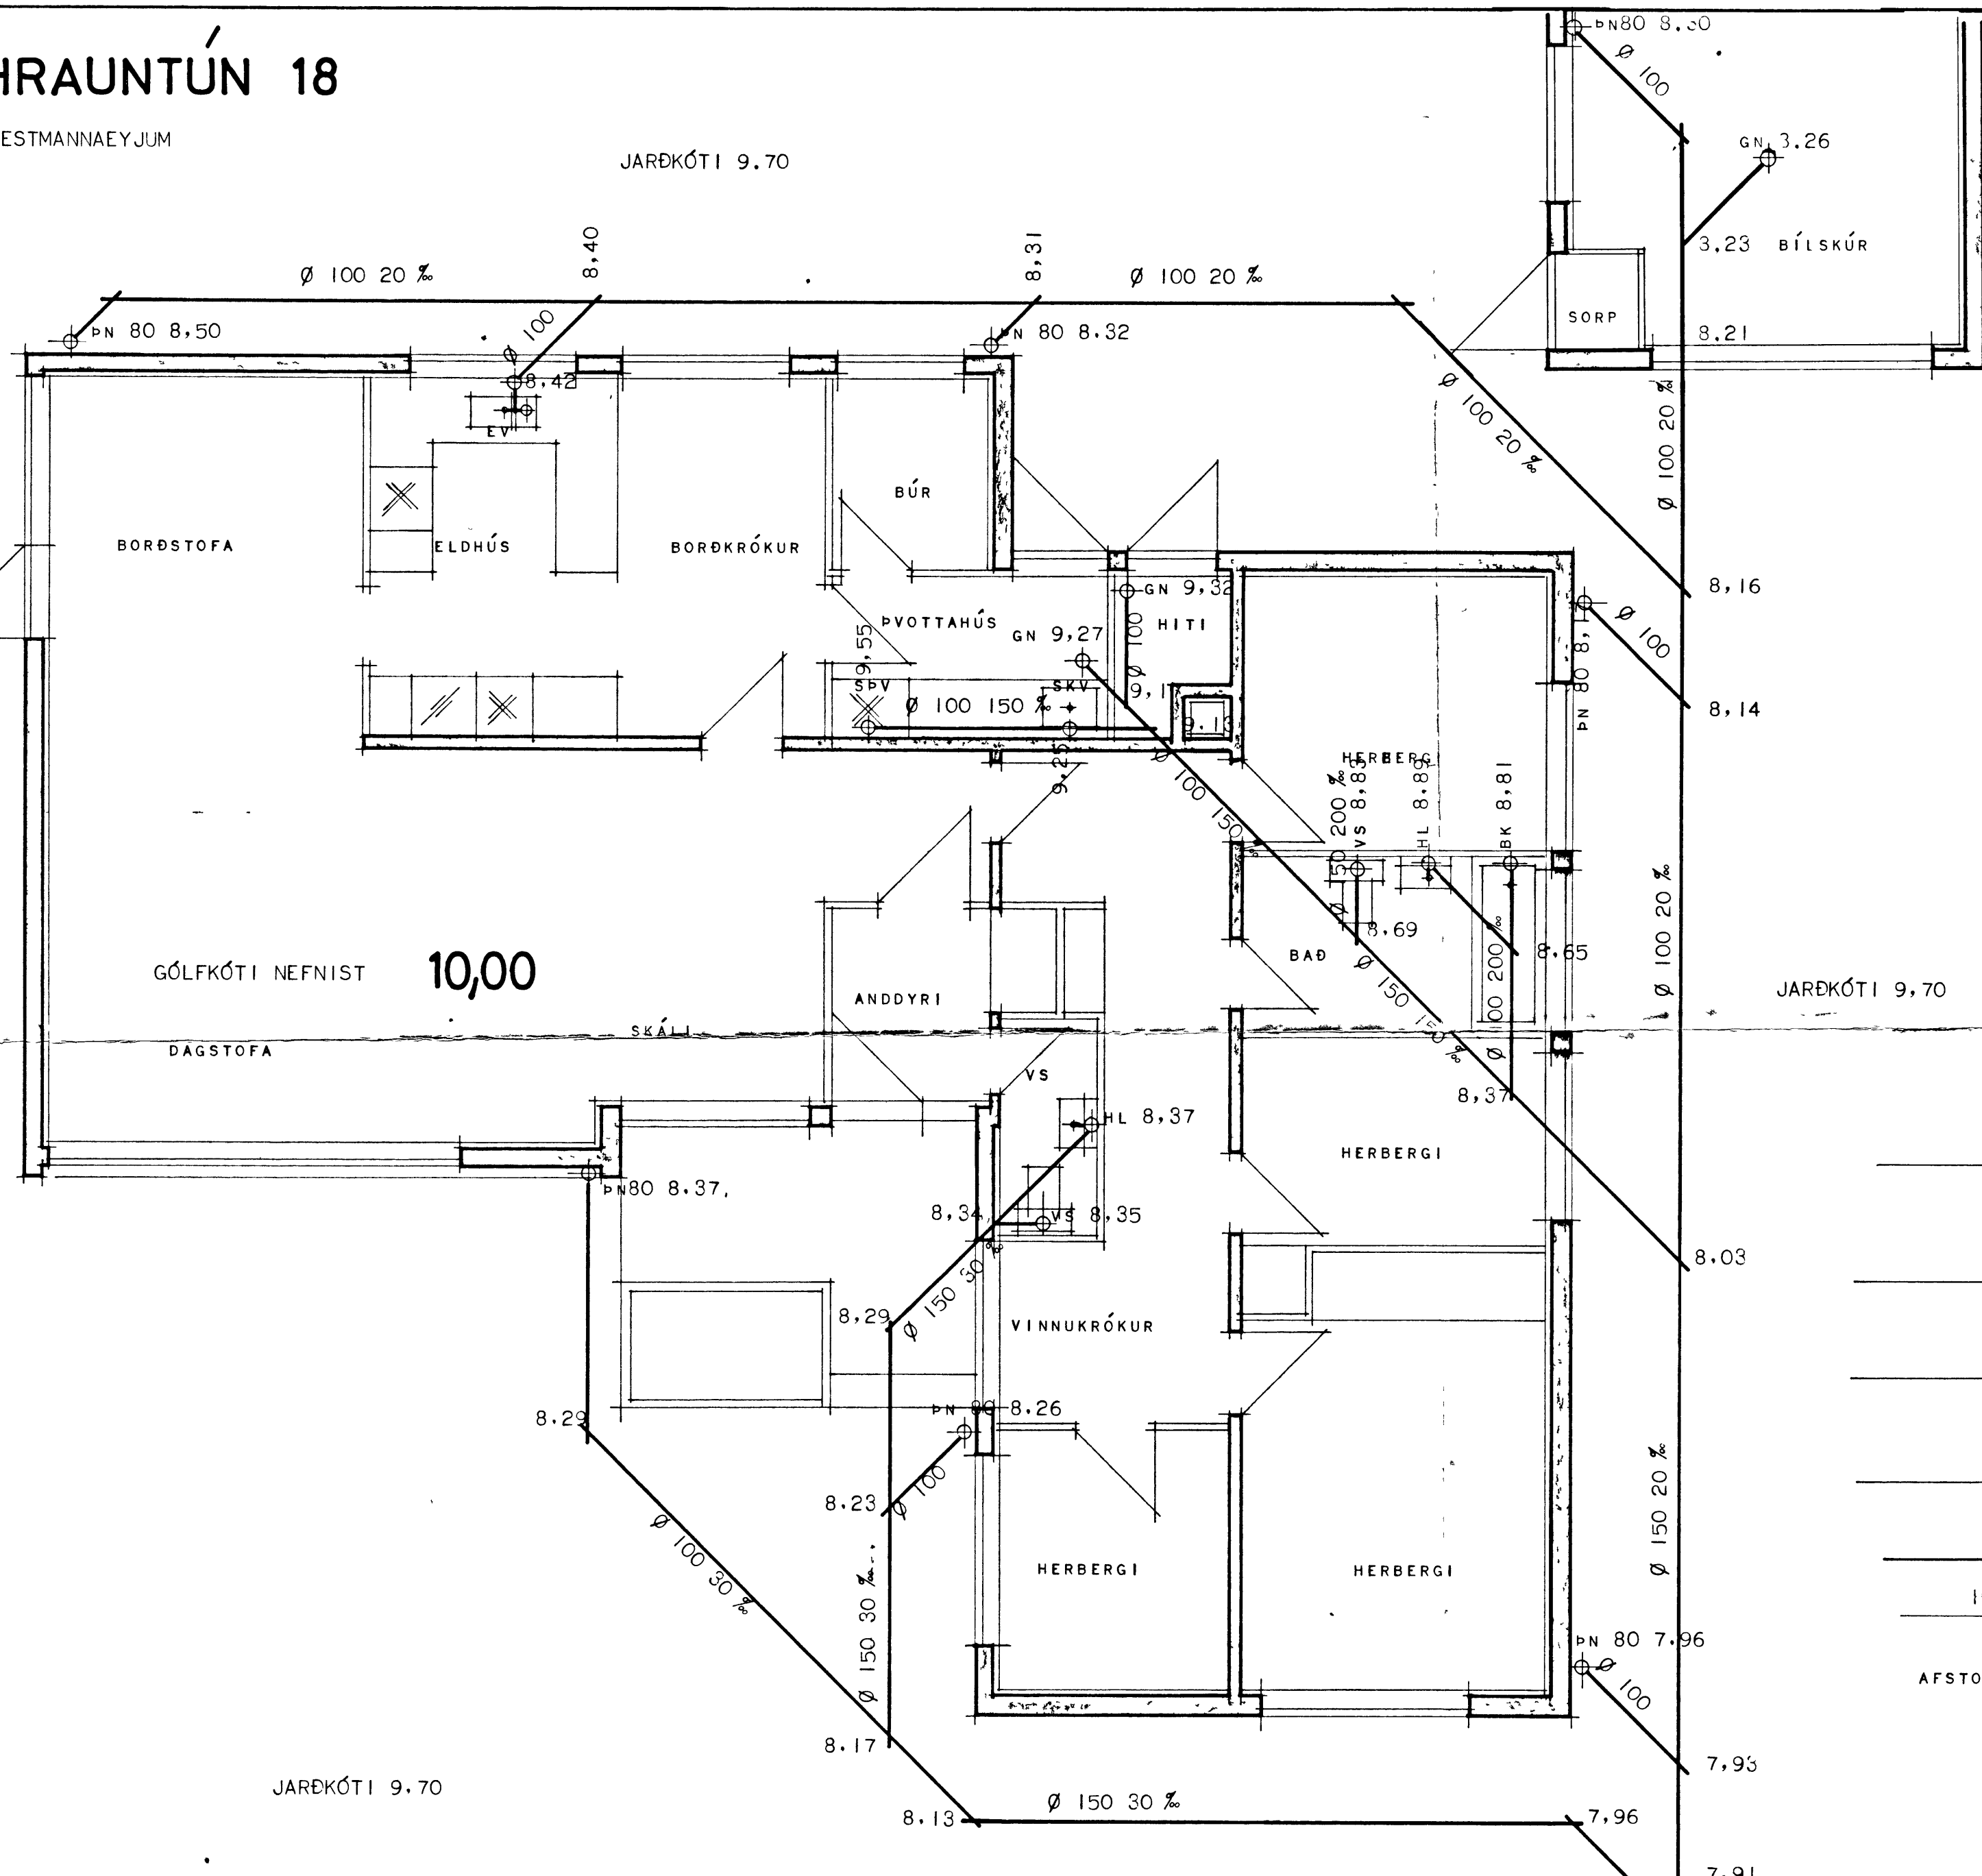

### MERKINGAR:

- HRB = HREINSIBRUNNUR
- SPV = SJÁLFVIRK PVOTTAVÉL
- SKV = SKOLVASKUR
- GN = GÓLFNIDURFALL
- VS = VATNSSALERNI
- BK = BAÐKER
- HL = HANDLAUG
- EV = ELDHÚSVASKUR
- PN = ÞAKNIDURFALL

EFNI OG FRÁGANGUR LAGNA SÉ SAMKVÆMT REGLUGERÐ UM VATNS OG FRÁRENNSLISLAGNIR.

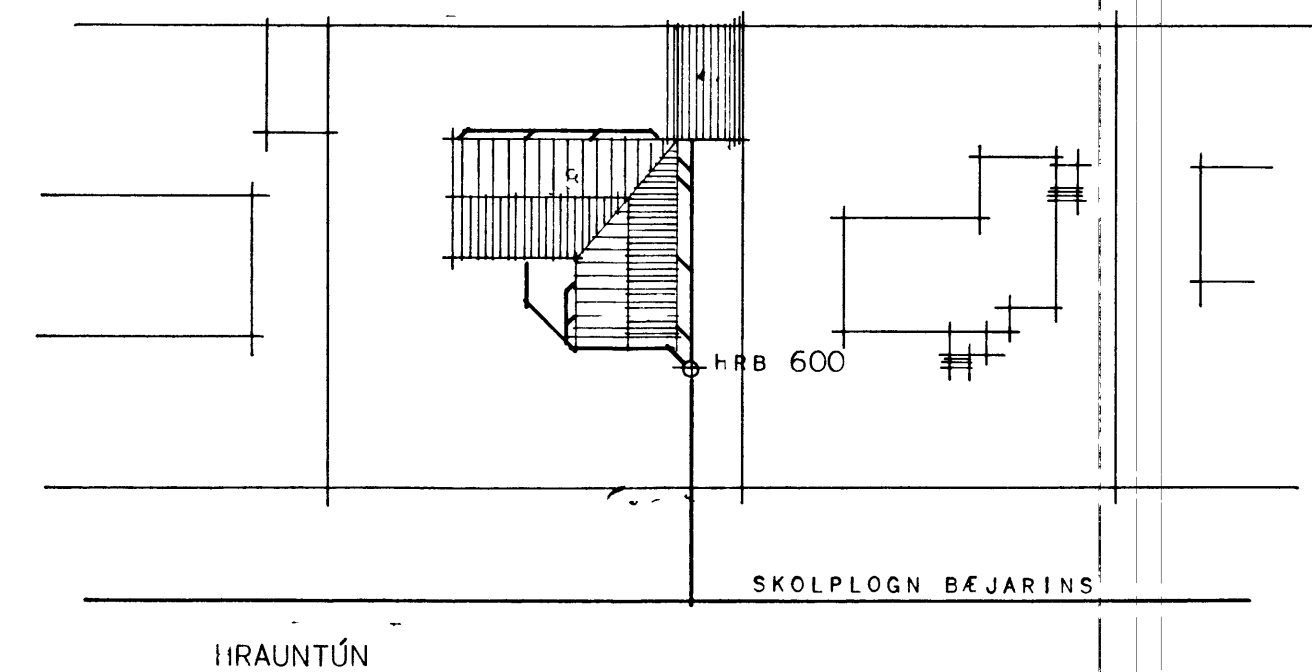

AFSTOÐUMYND MÁL 1:500