




SUÐUR

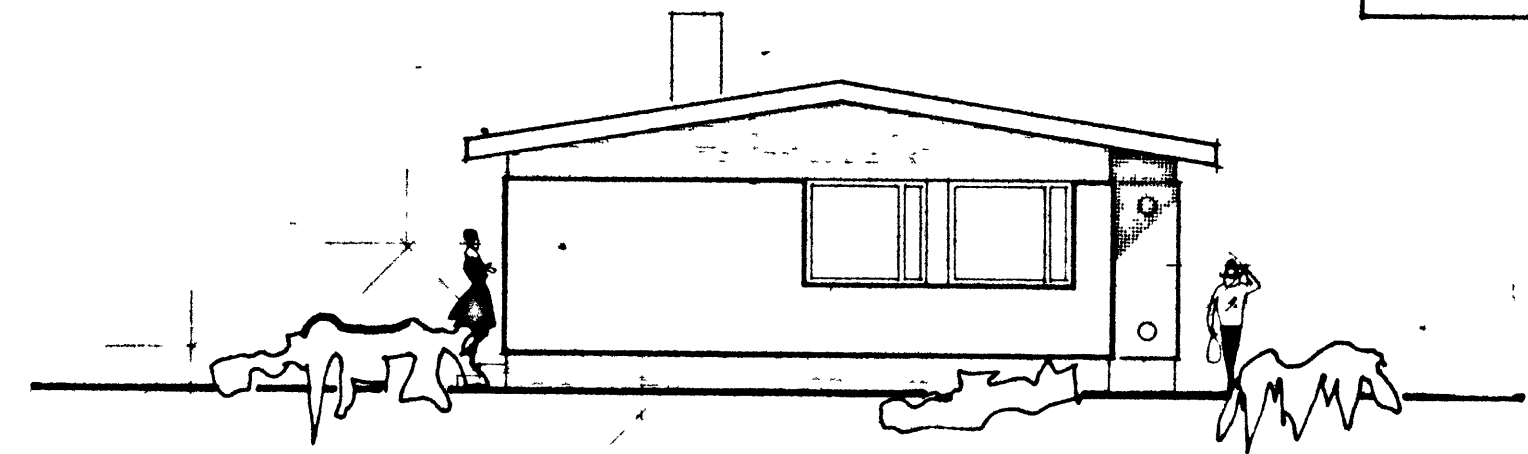


AUSTUR

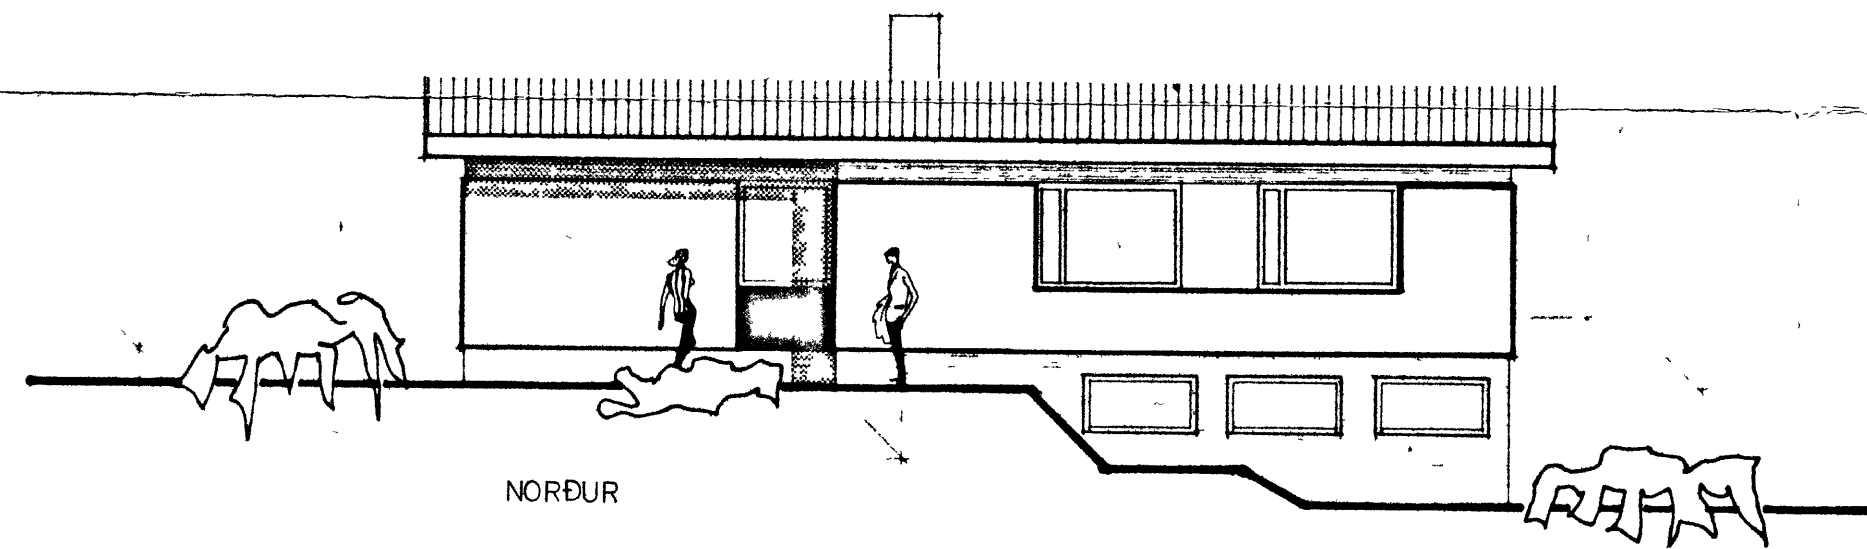

NORÐUR

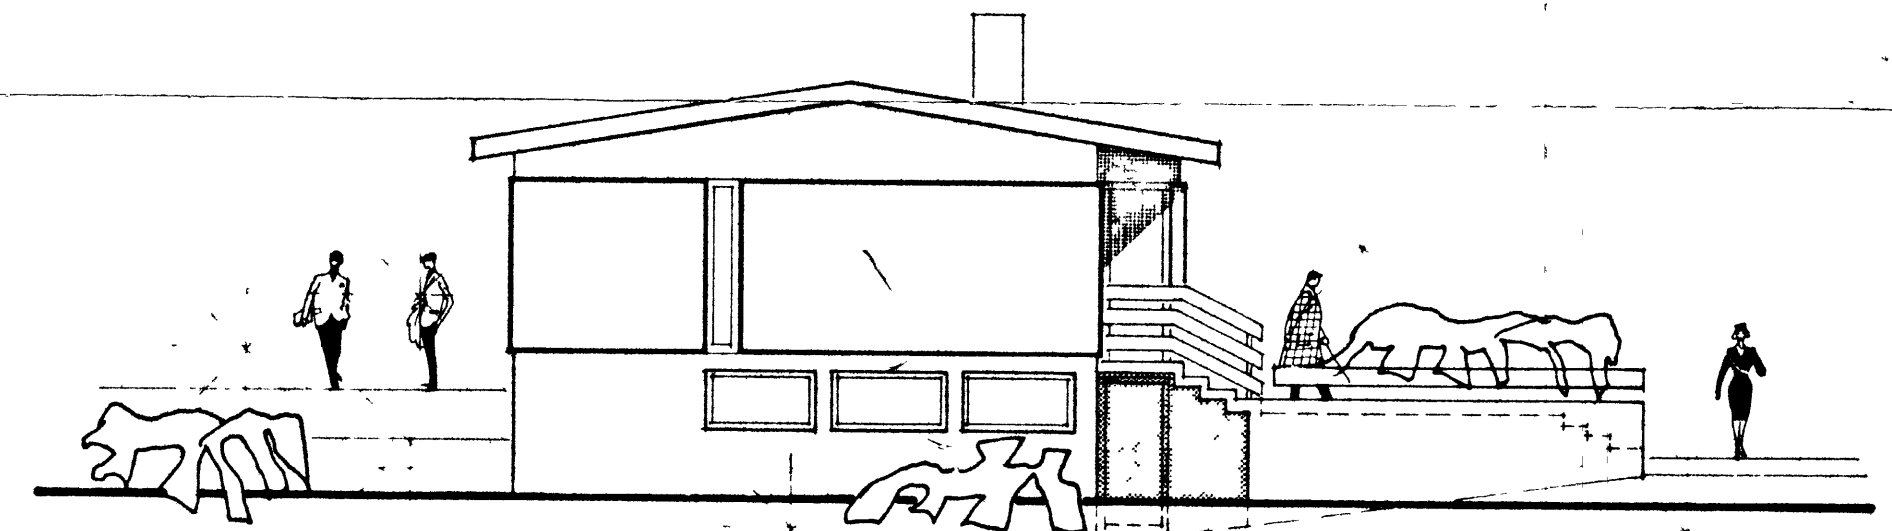

VESTUR

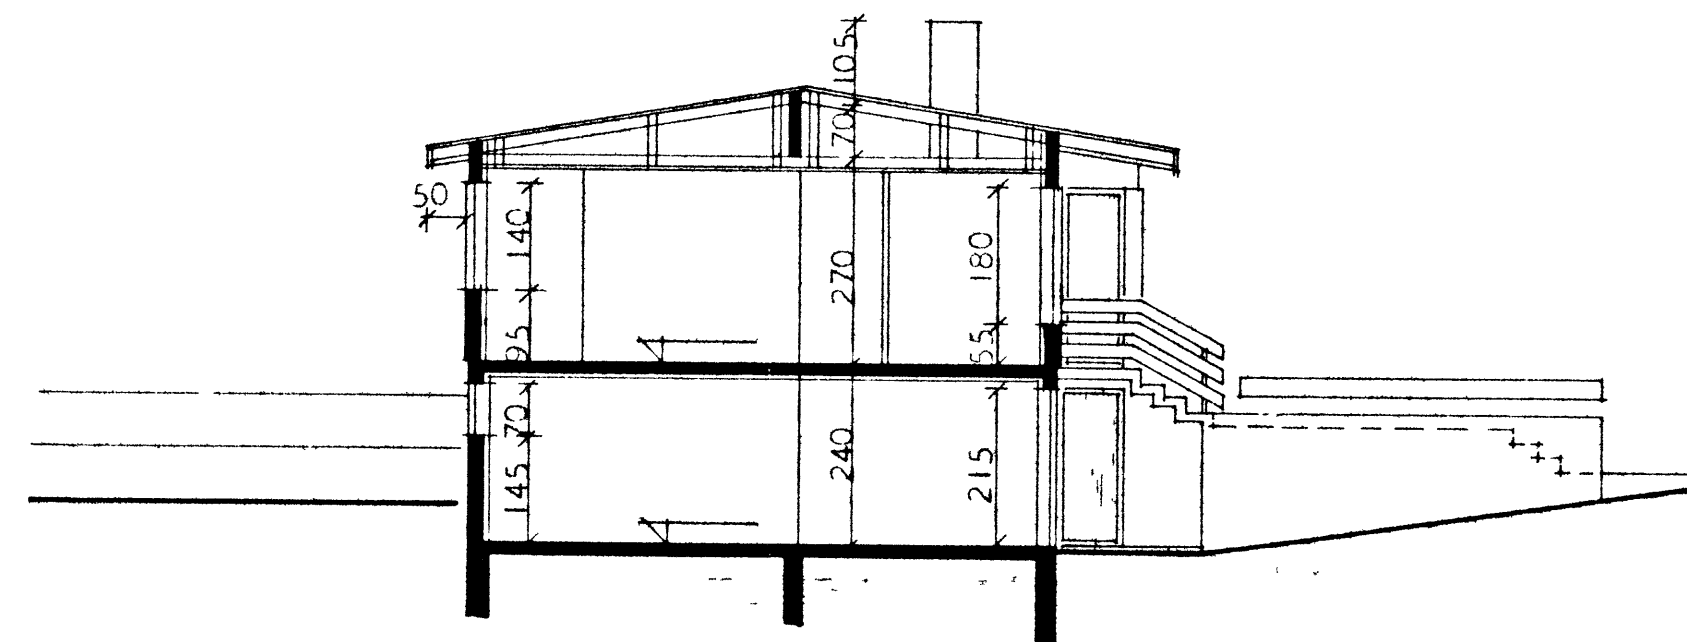

SNEIÐING A-A

HÁSNÆI SMÁLASTOFNEN RÍKISINS	
STÍLITSMYNDIR OG SNEIÐING	FINNÝL ISHÍM
NÁL 1:100	VERK NÚ. 2049
	BLAÐ NÚ. 2 1969