

HRAUNTÚN NR. 67-69-71-73


BRÚTTÓFLATARMÁL ALLS ----- 546,0 M²
 BRÚTTÓFLATARMÁL PR. HÚS ----- 136,5 M²
 NETTÓFLATARMÁL PR HÚS ----- 100,0 M²

SAMÞYKKT I SKIPULAGSNEFND

20 JÚNÍ 2002

Sylvia Einarsson
 BYGGINGARFULLTRÚNNI I VESTMANNAEYJUM

71

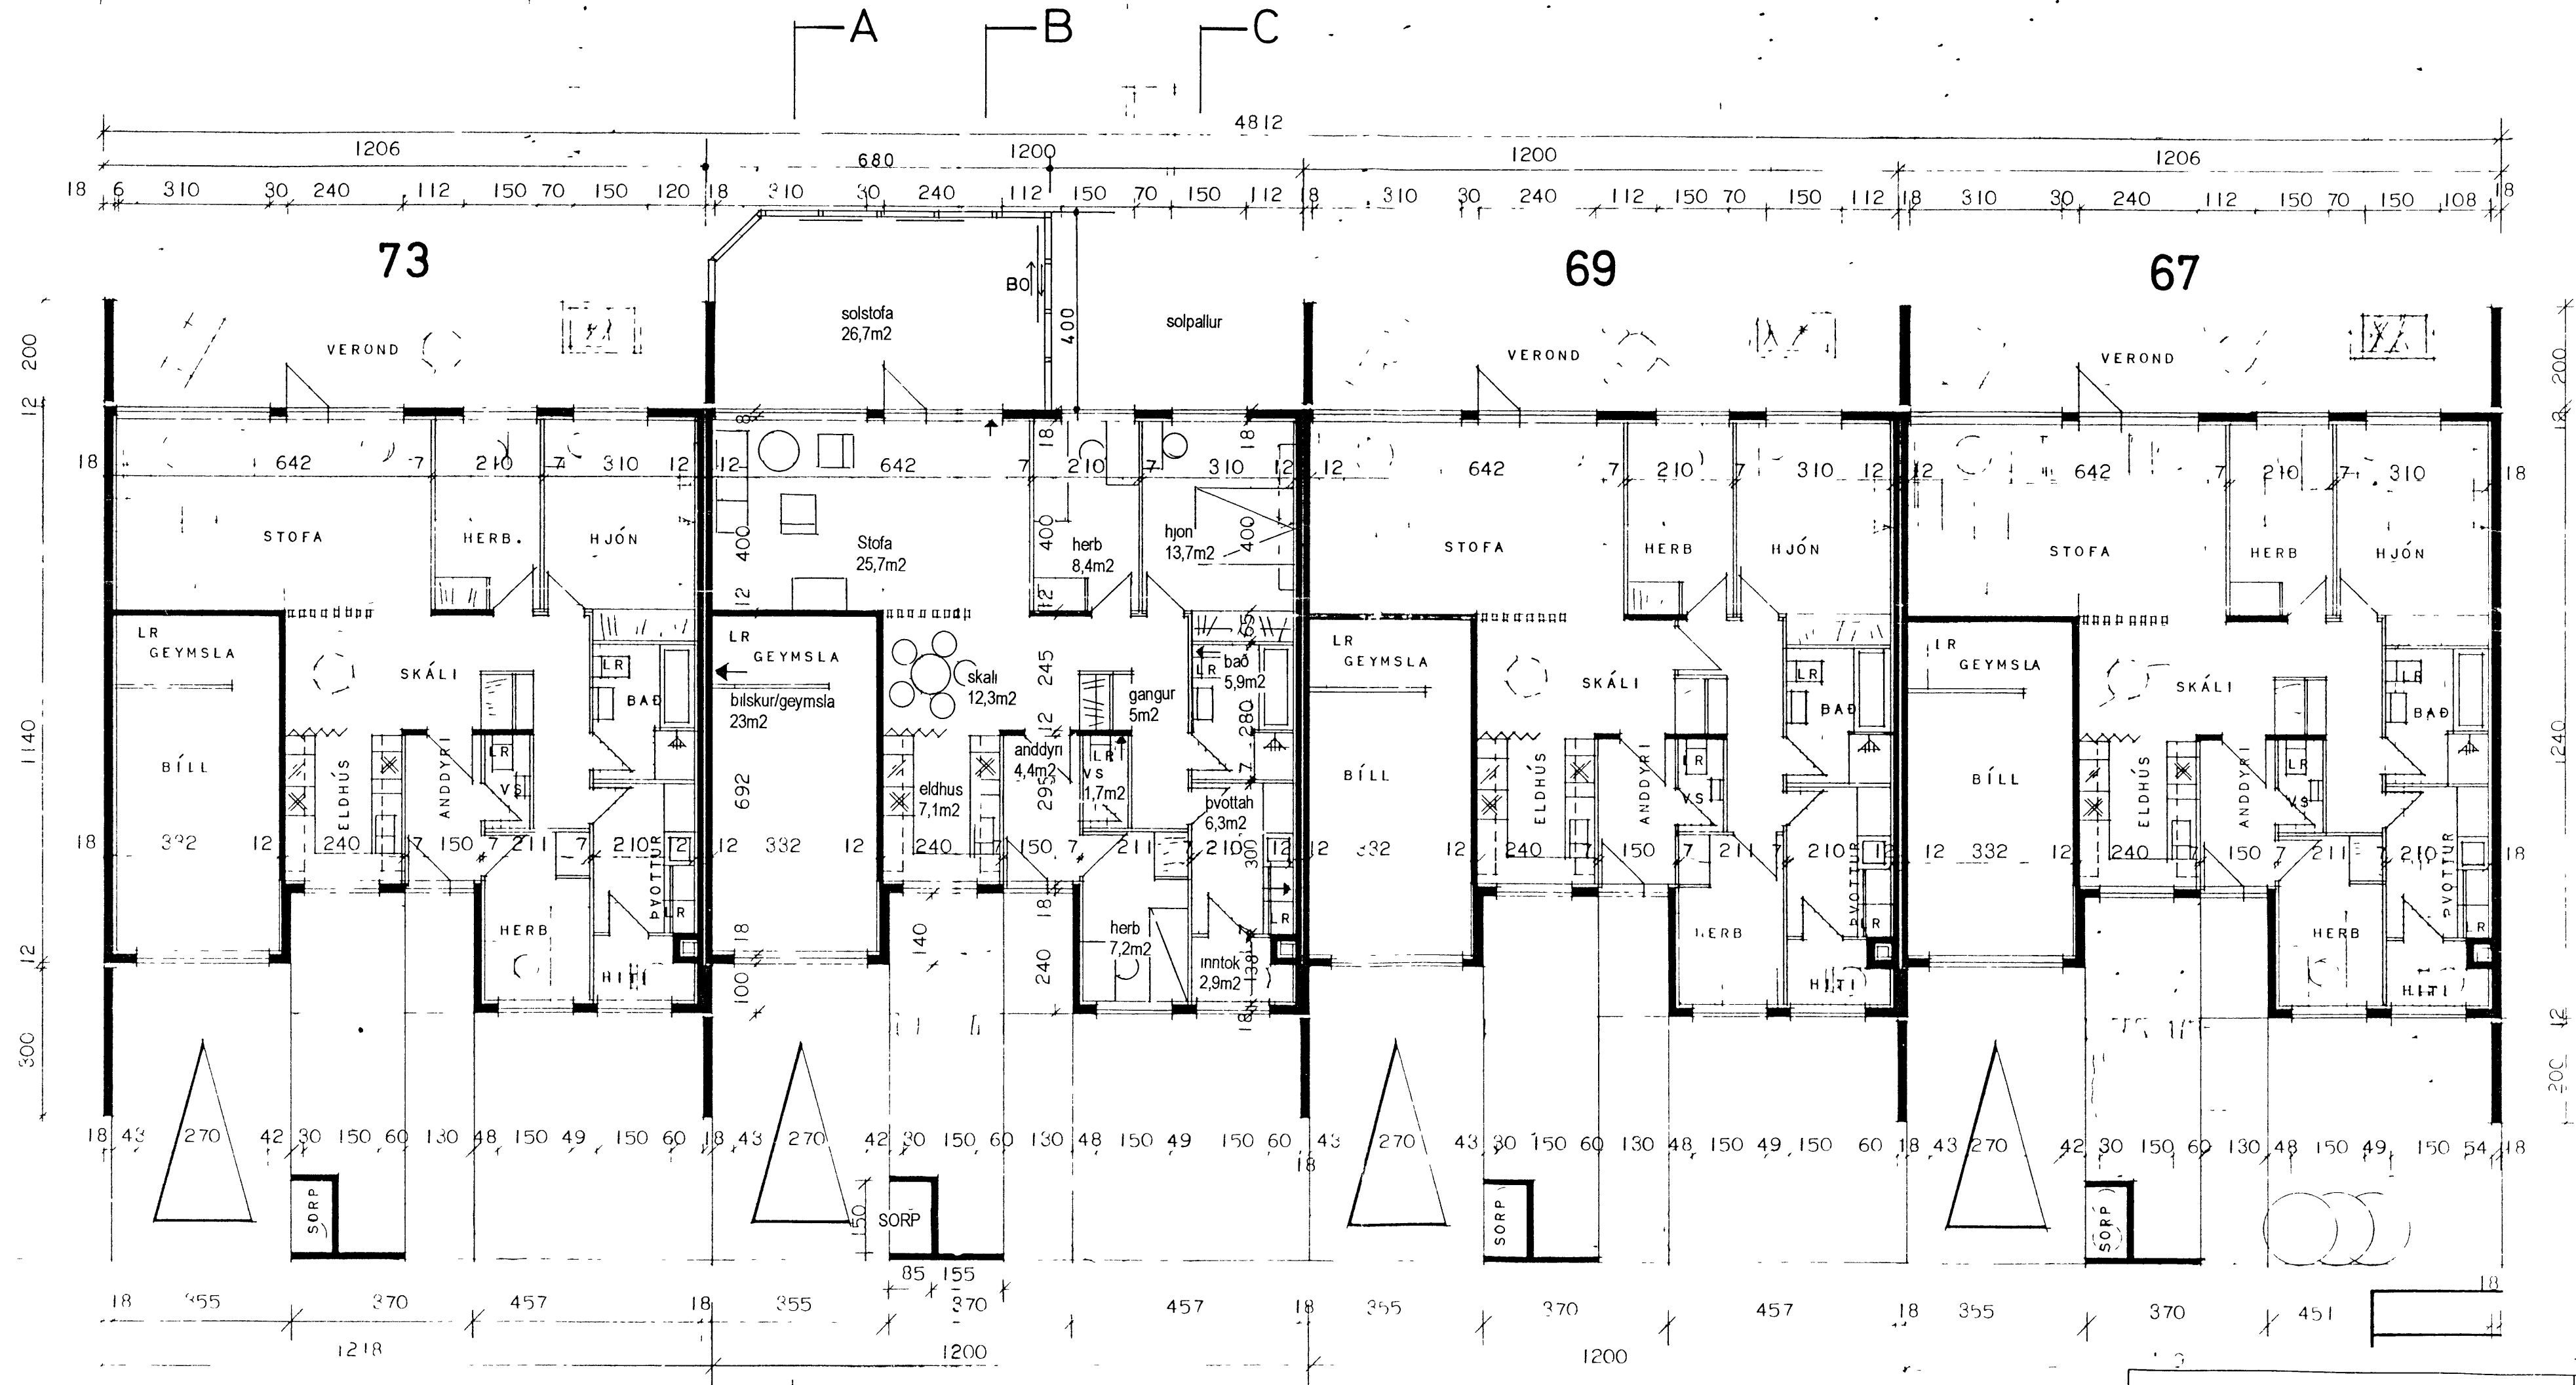

HITAKLEFI SKAL VERÐUR ÚR STEINI OG MÚRHÚÐAÐUR Í HÓLF OG GÓLF
 HURDIR I BAÐ, V.S. OG ÞVOTTIHERBERGI SKULU VERA ÞROSKULDALAUSAR
 VEGNA LOFTRÆSTINGAR

OK Arkitektar	Nýbýlavegi 22
Hrauntún 71, Vestmannaeyjar	kt 080751-4199
grunnmynd	hannað Kristín Jónsdóttir
daqs 22.05.2002	mk 1100