


# HRAUNTÚN 41.

V E S T M A N N A E Y J U M .

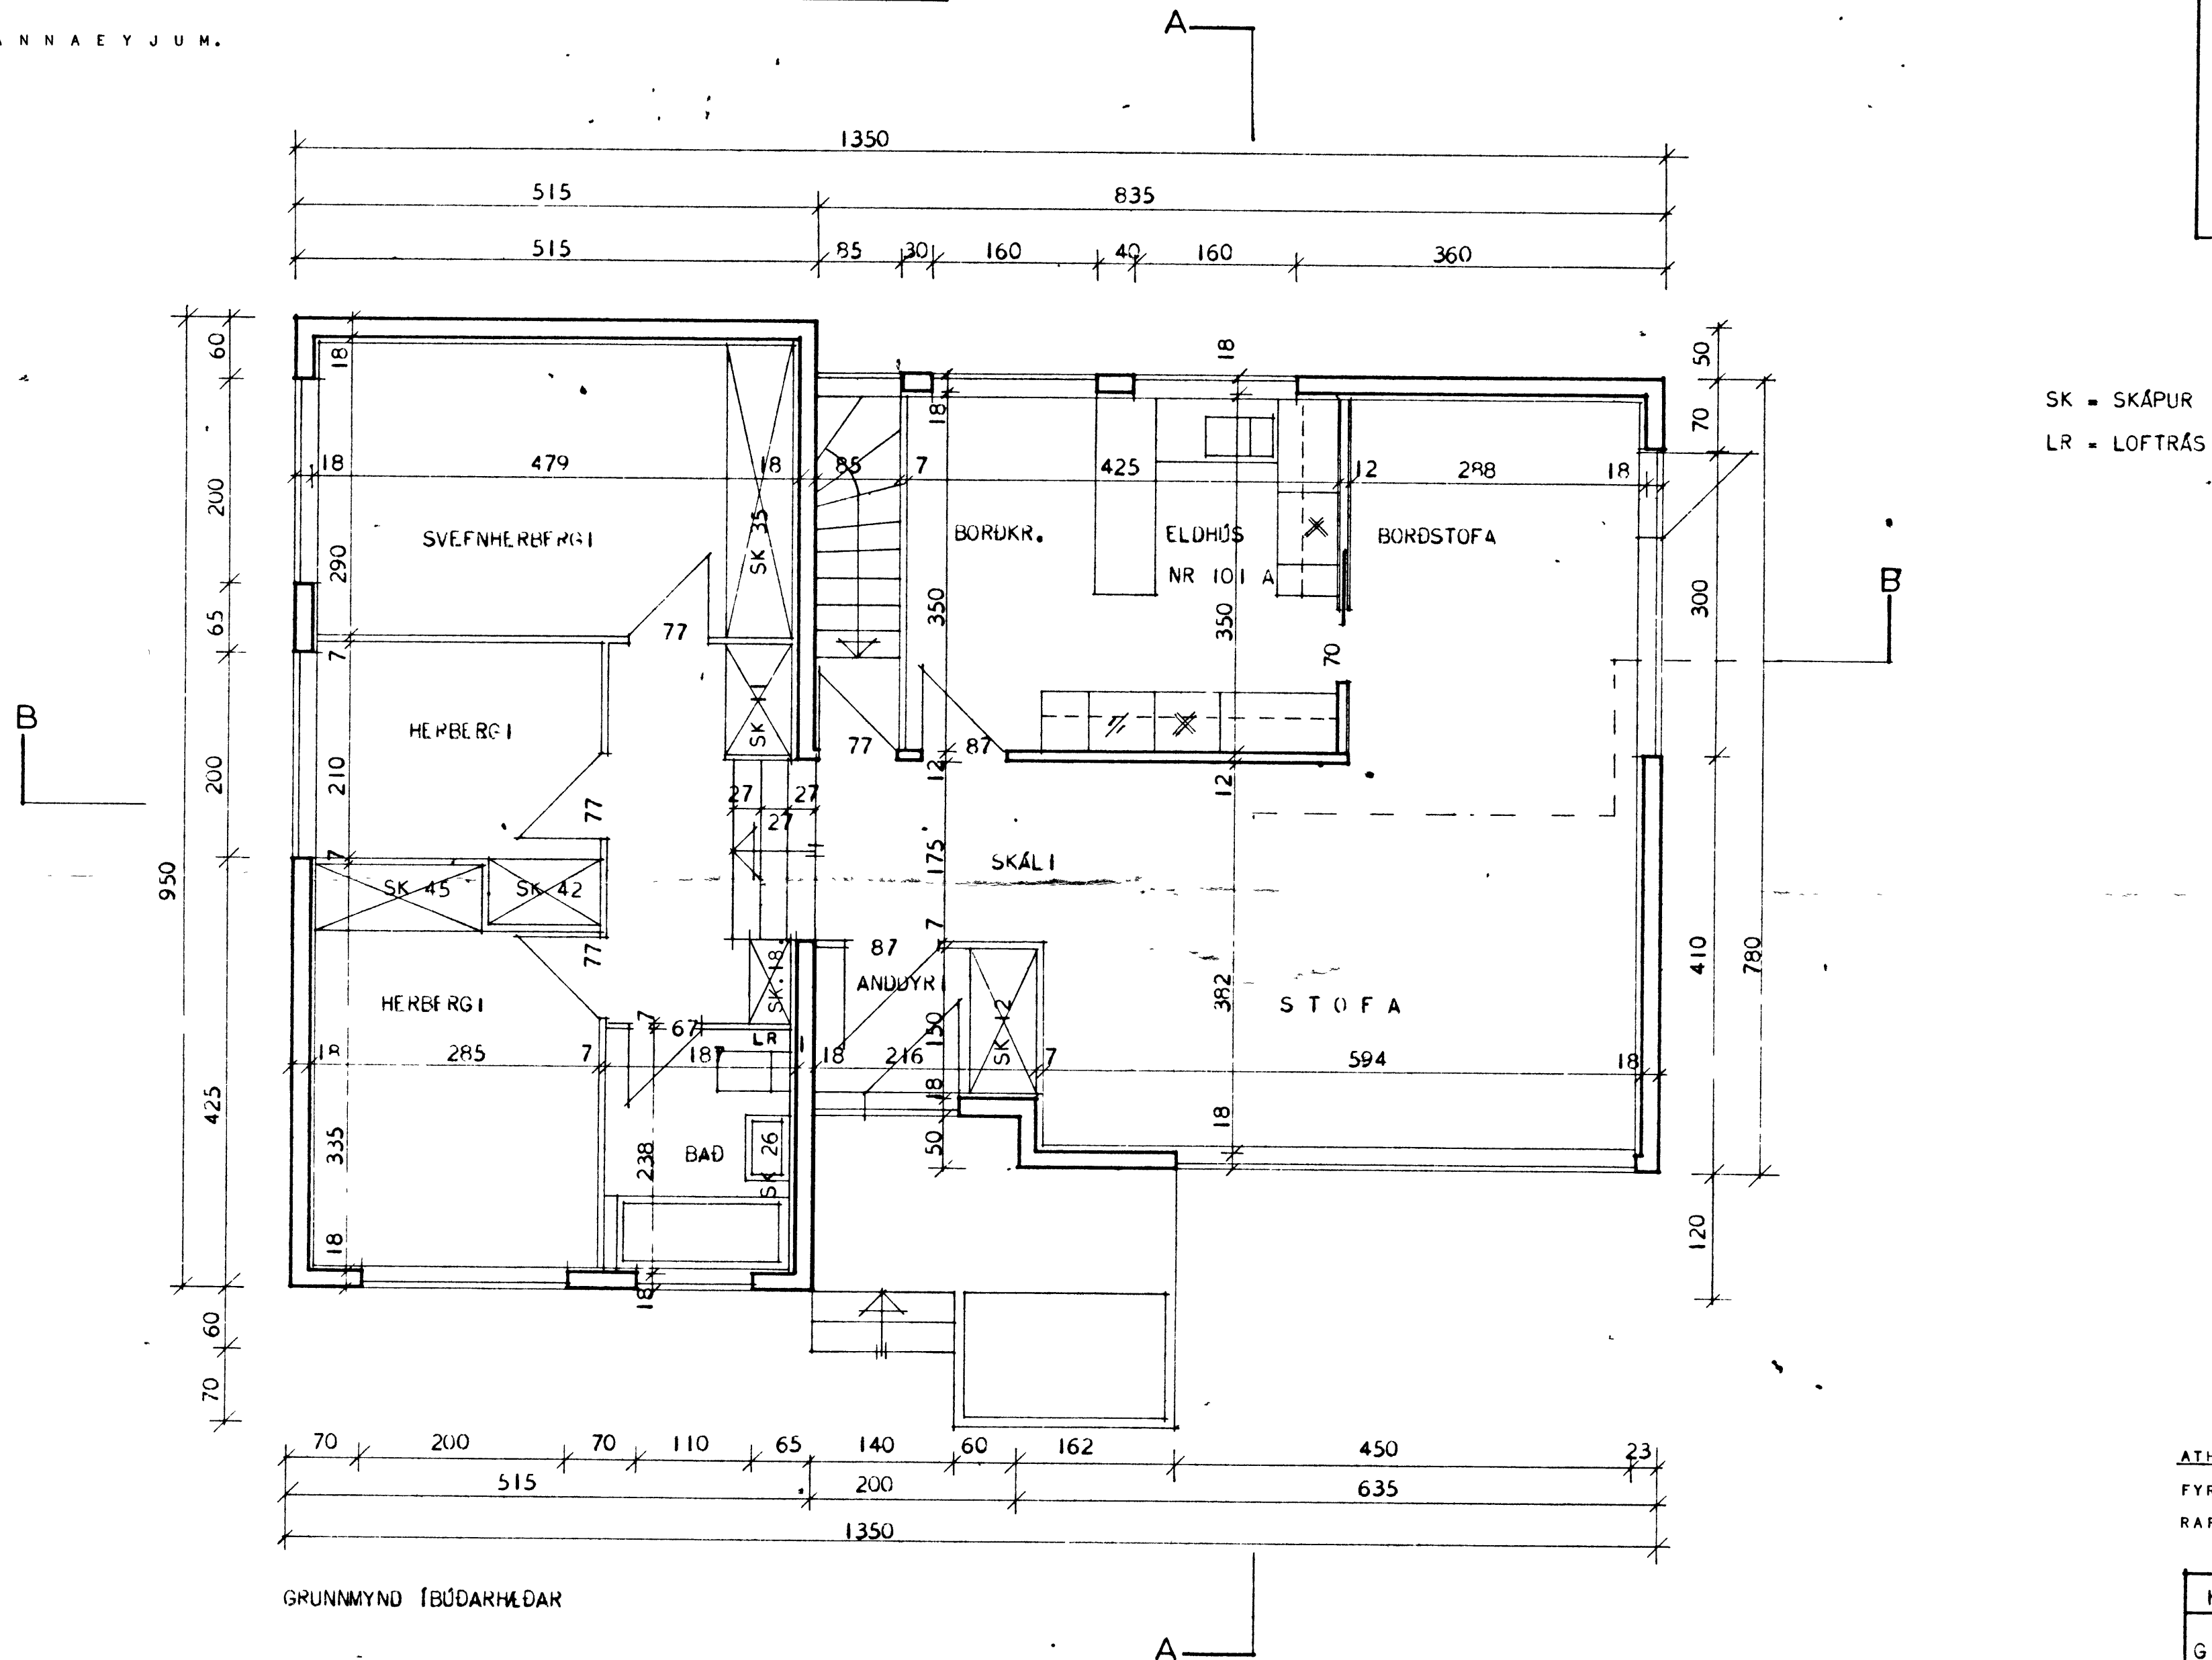

GRUNNMYND ÍBÚÐARHÆÐAR

ATH.  
FYRIRHUGAD ER AÐ HITA HÚSIÐ UPP MEÐ  
RAFORKU.

HÚSNÆÐISMÁLASTOFNUN RÍKISINS	
GRUNNMYND ÍBÚÐARHÆÐAR	EINBYLISHÚS VERK NR. <b>88·A</b>
MÁL 1:50	BLAÐ NR. 3 FEBR. 1966