



RADHÚS VIÐ HRAUNTÚN

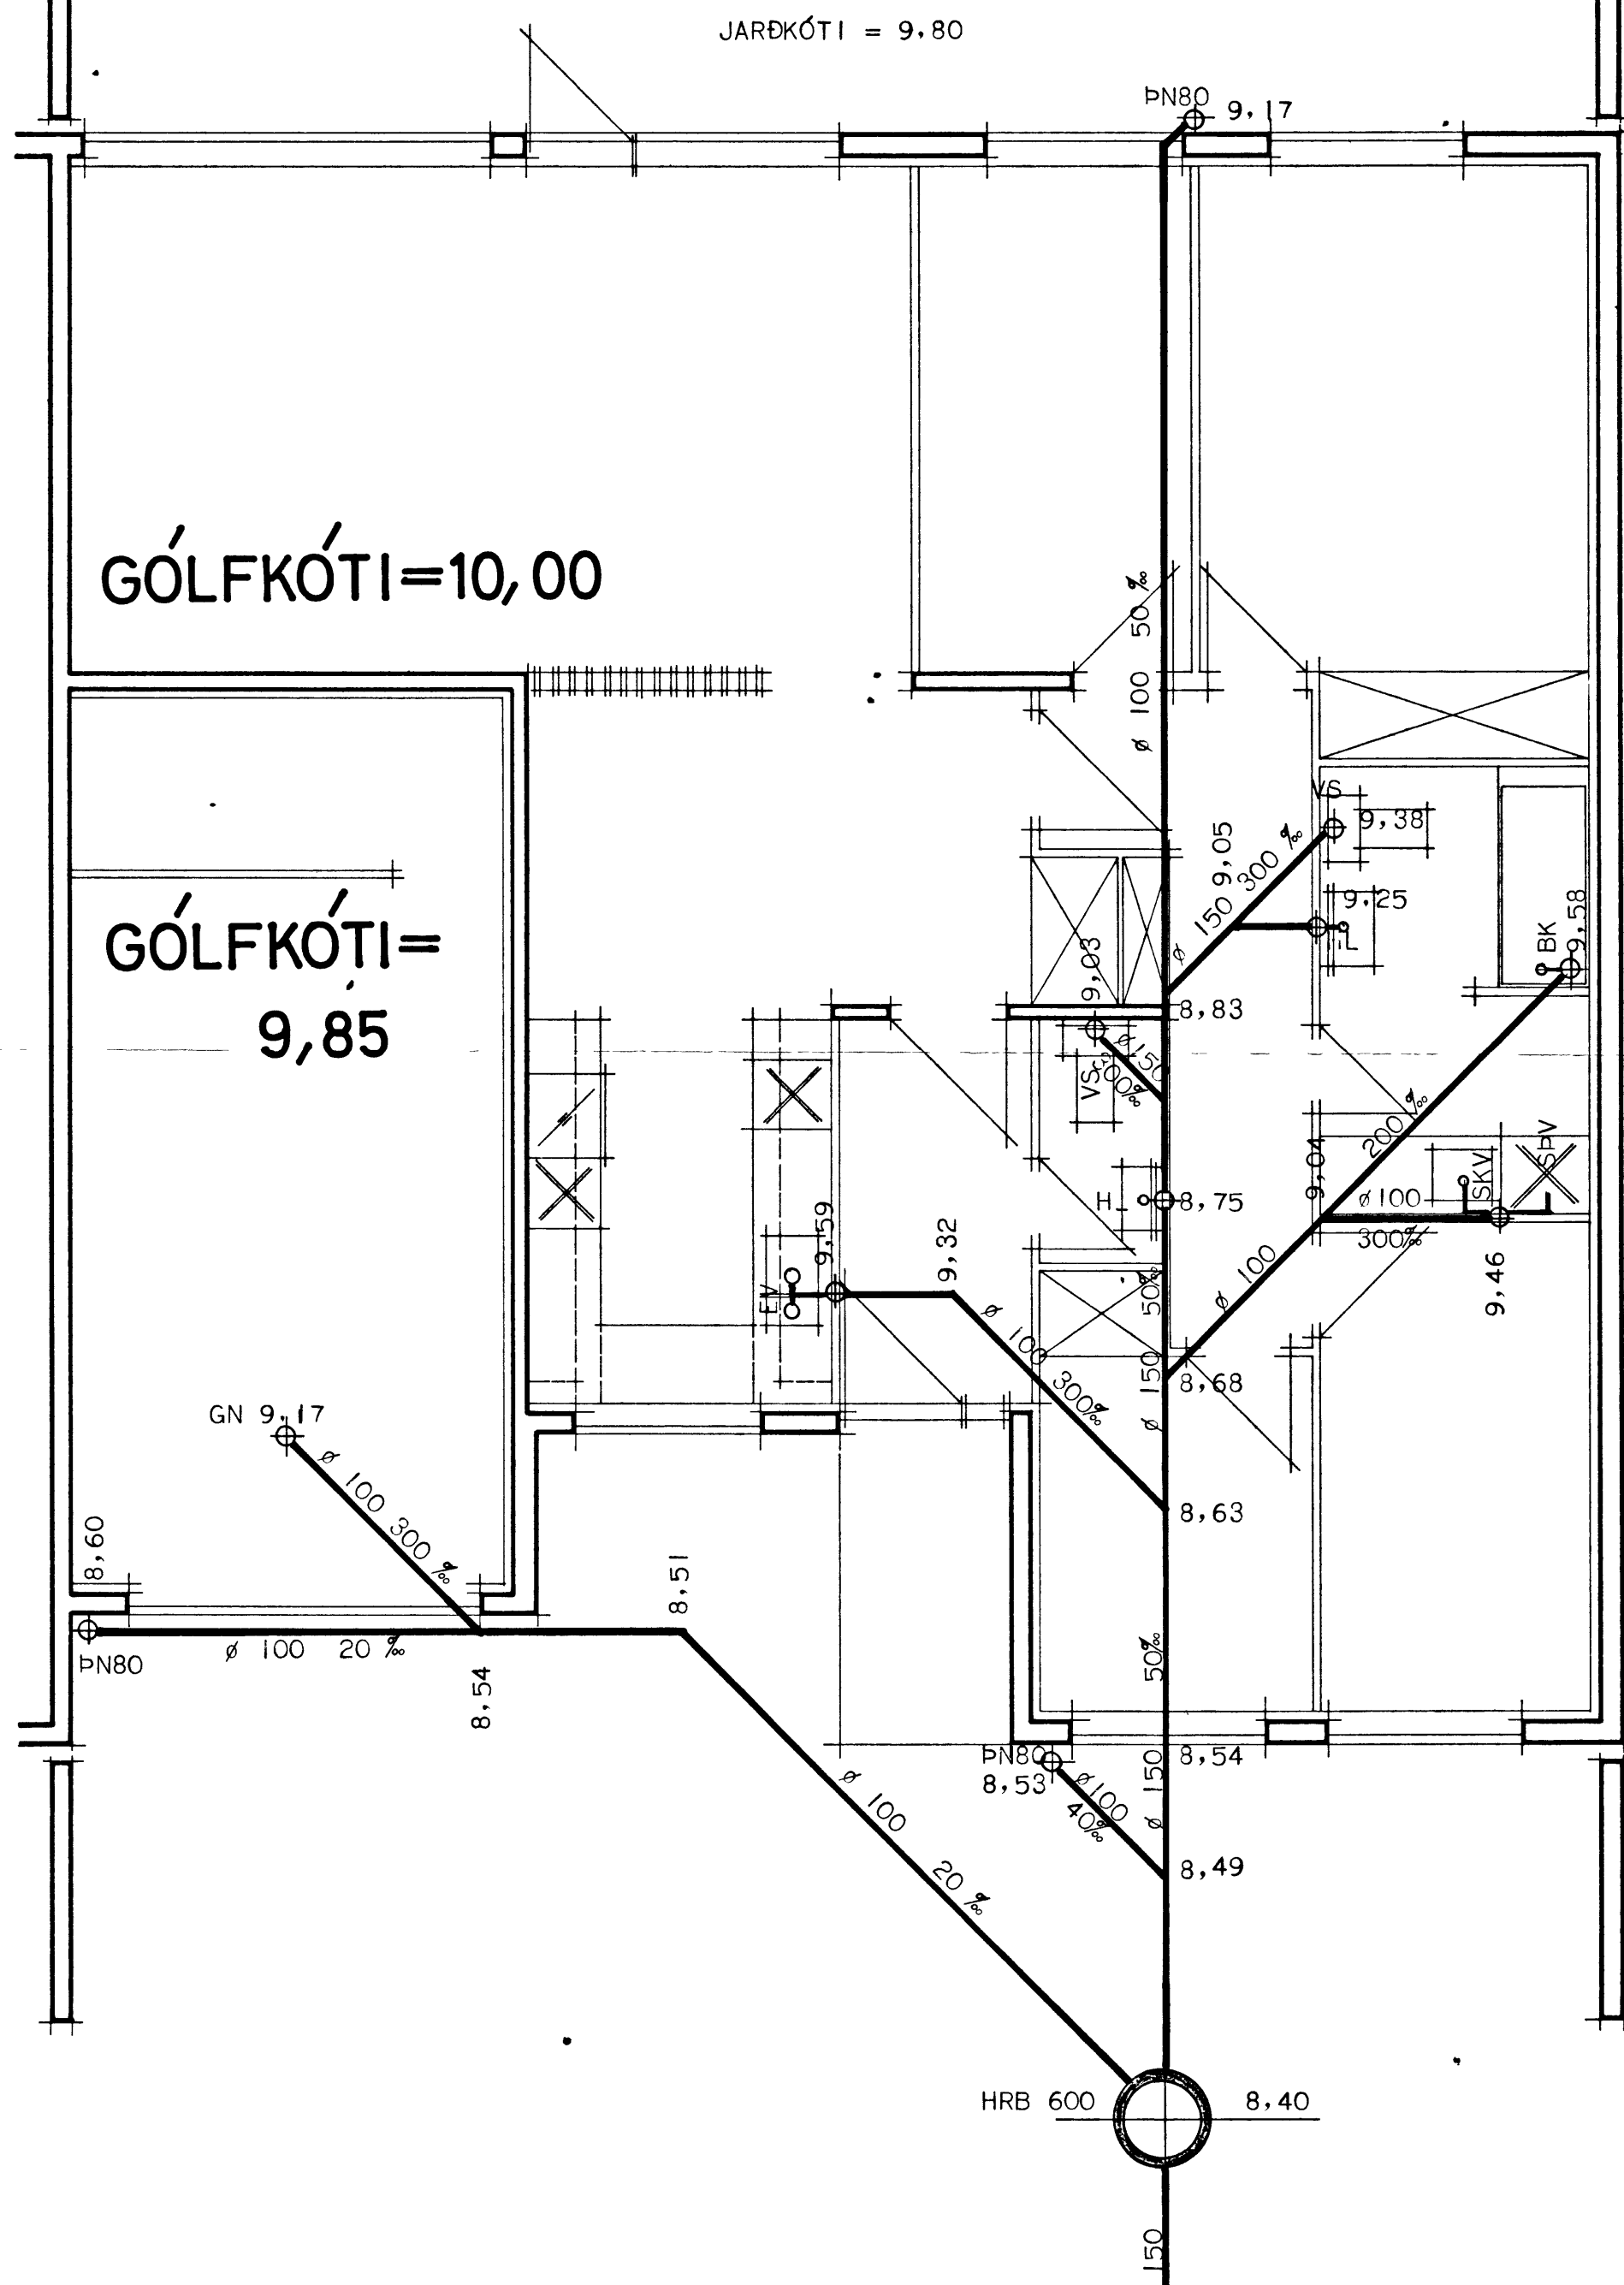

MERKINGAR:

- HRB = HREINISIBRUNNUR
- SPV = SJÁLFVIRK ÞVOTTAVÉL
- SKV = SKOLVASKUR
- GN = GÓLFNIÐURFALL
- VS = VATNSSALERNI
- BK = BAÐKER
- ST = STURTA
- HL = HANDLAUG
- EV = ELDHÚSSVASKUR
- PN = ÞAKNIÐURFALL

EFNI OG FRÁGANGUR SÉ SAMKVÆMT REGLUGERÐ
UM FRÁRENNSLISLAGNIR.

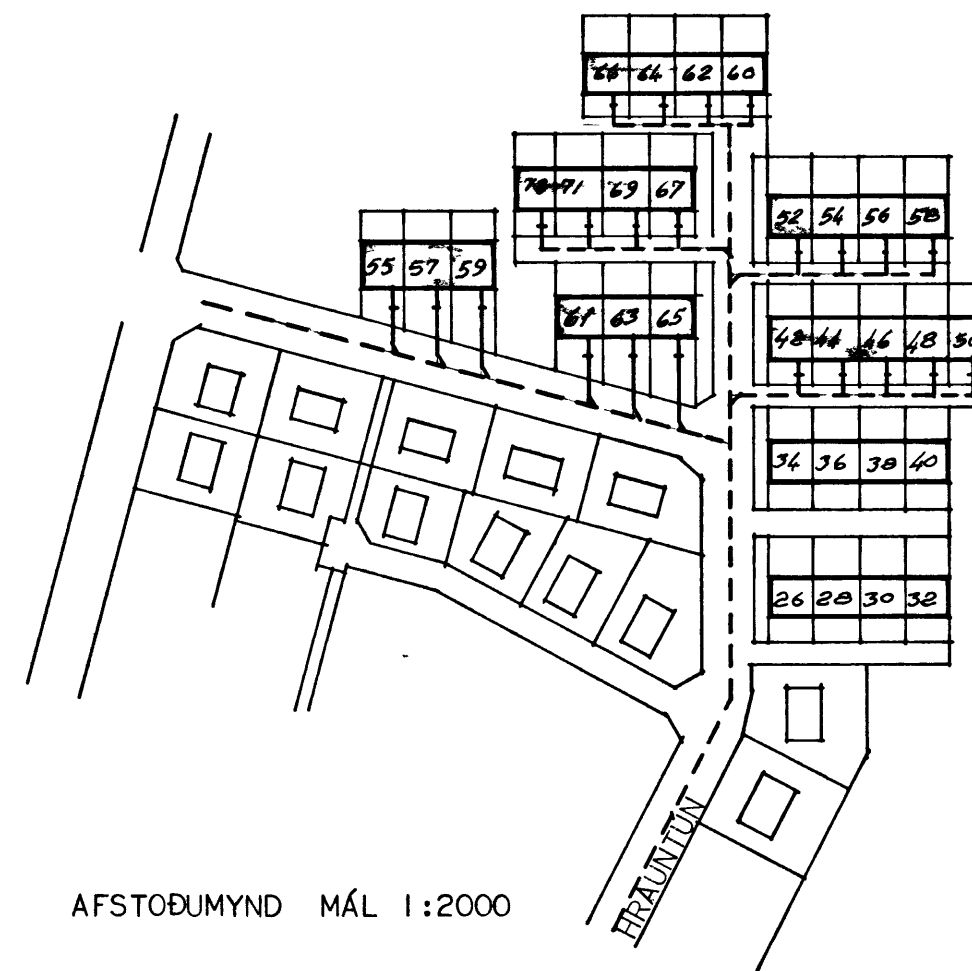

AFSTÖÐUMYND MÁL 1:2000

HÚSNÆÐISMÁLASTOFNUN RÍKISINS	
RADHÚS	
FRÁRENNSLISLAGNIR	VERK NR. 222-1.
MÁL 1:50	BLAÐ I AF I
APRÍL 1970	