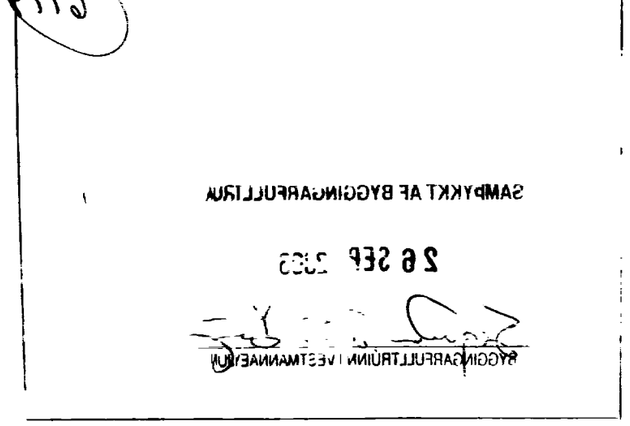

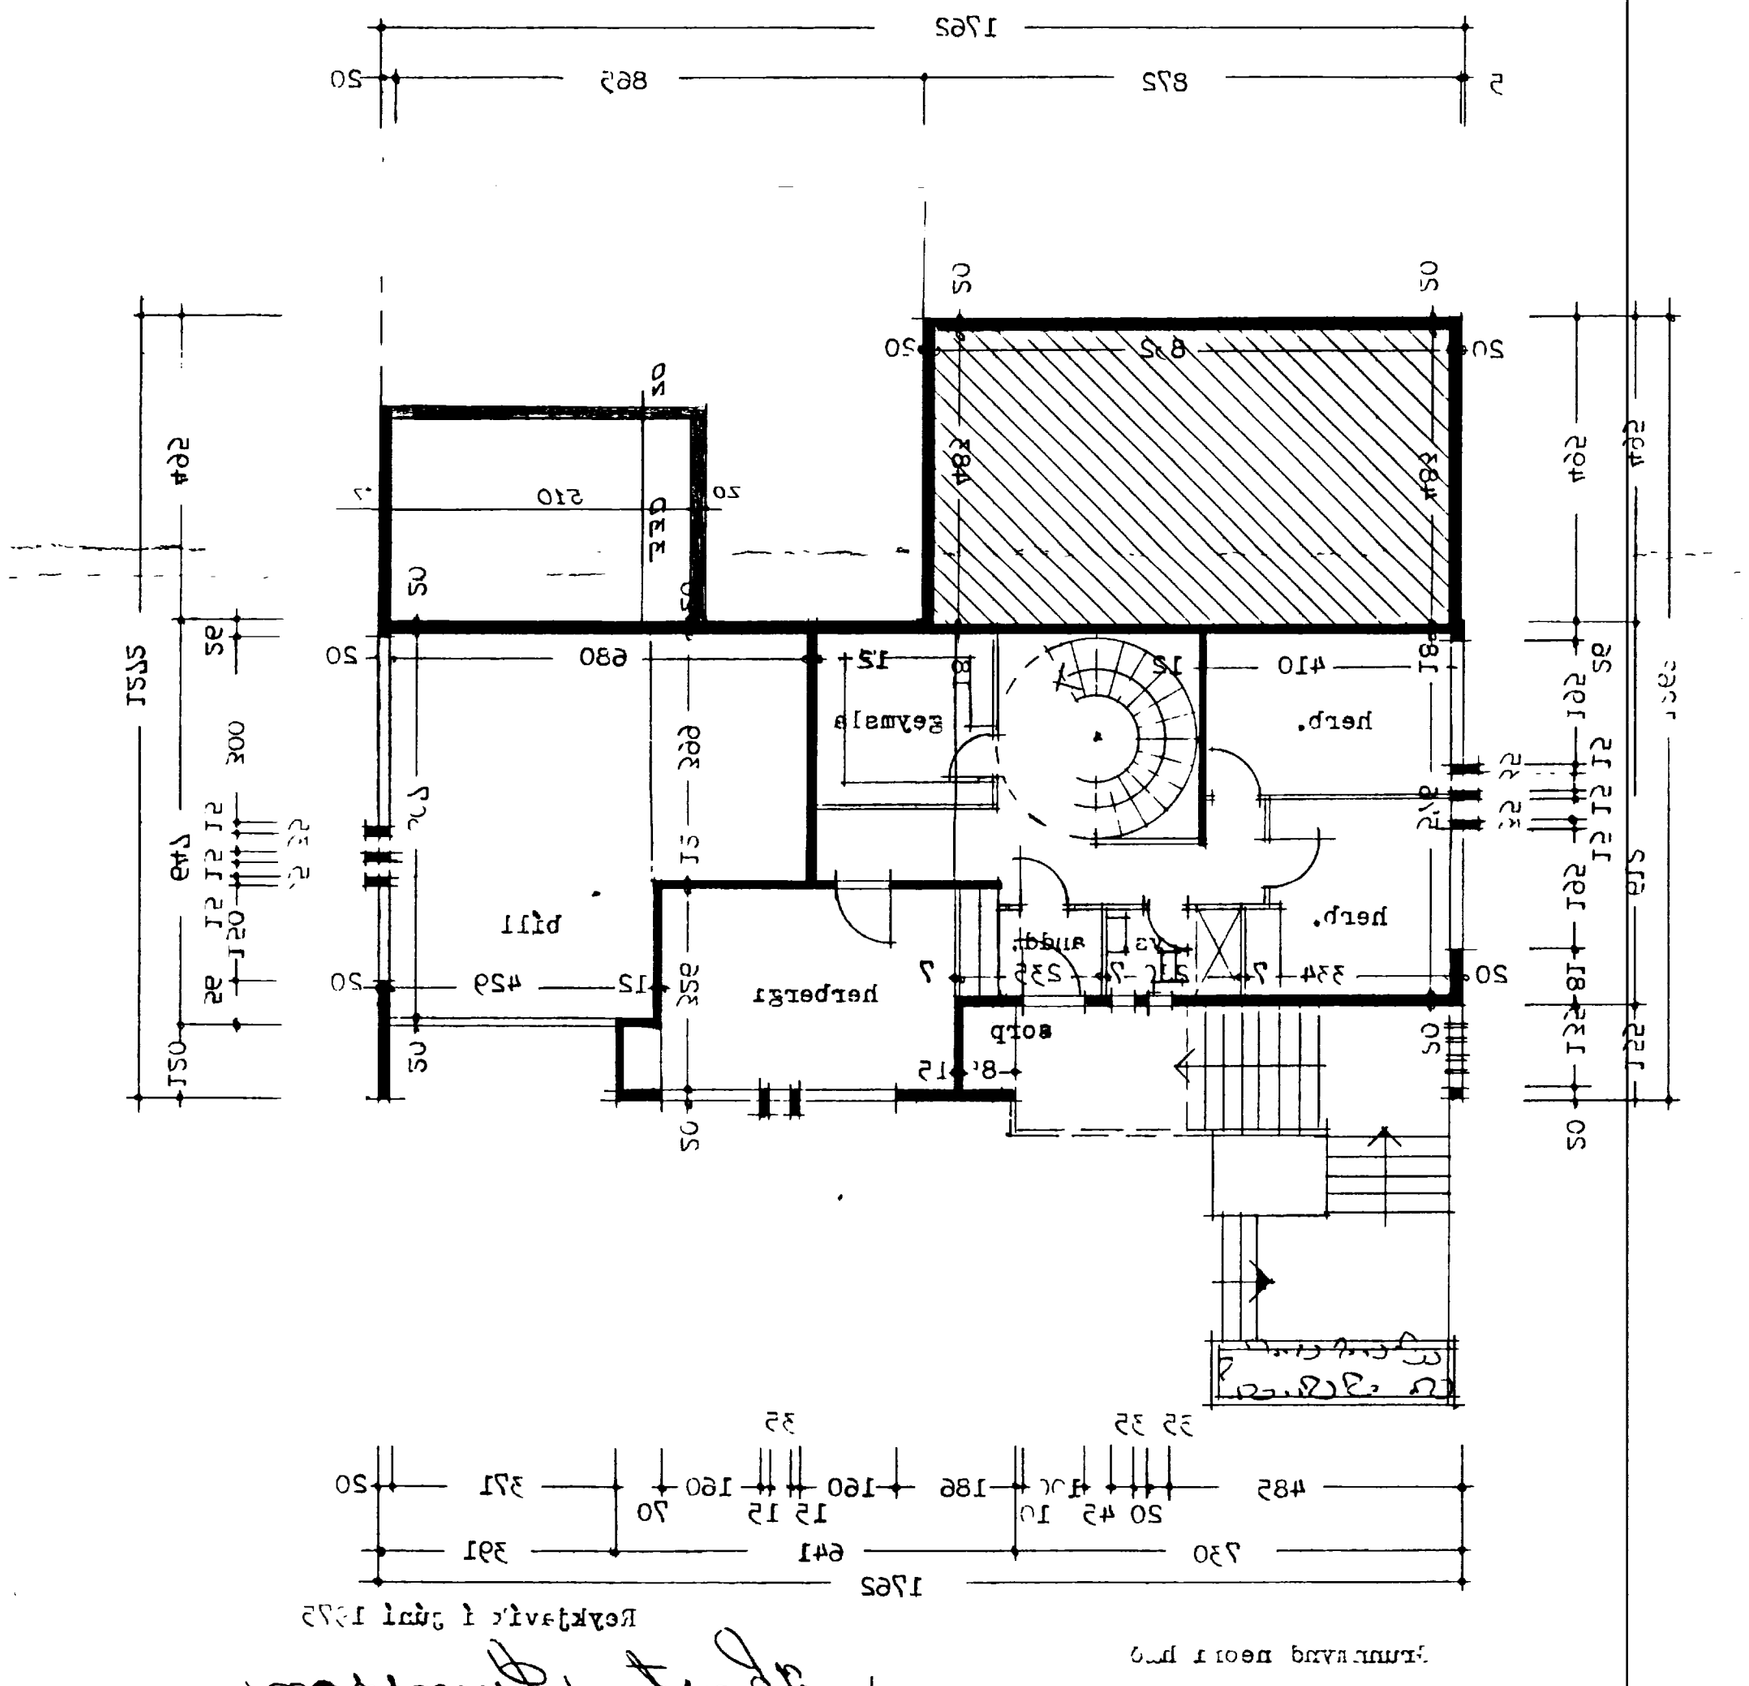

Grunnmynd neori hæð

Reykjavík í júní 1975

Gaetan Thomsson

BREYTT 30 06 06 NÝ SÓLSTOFA NR 0641

BJÖRGVIN BJÖRGVINSSON TÆKNIFR

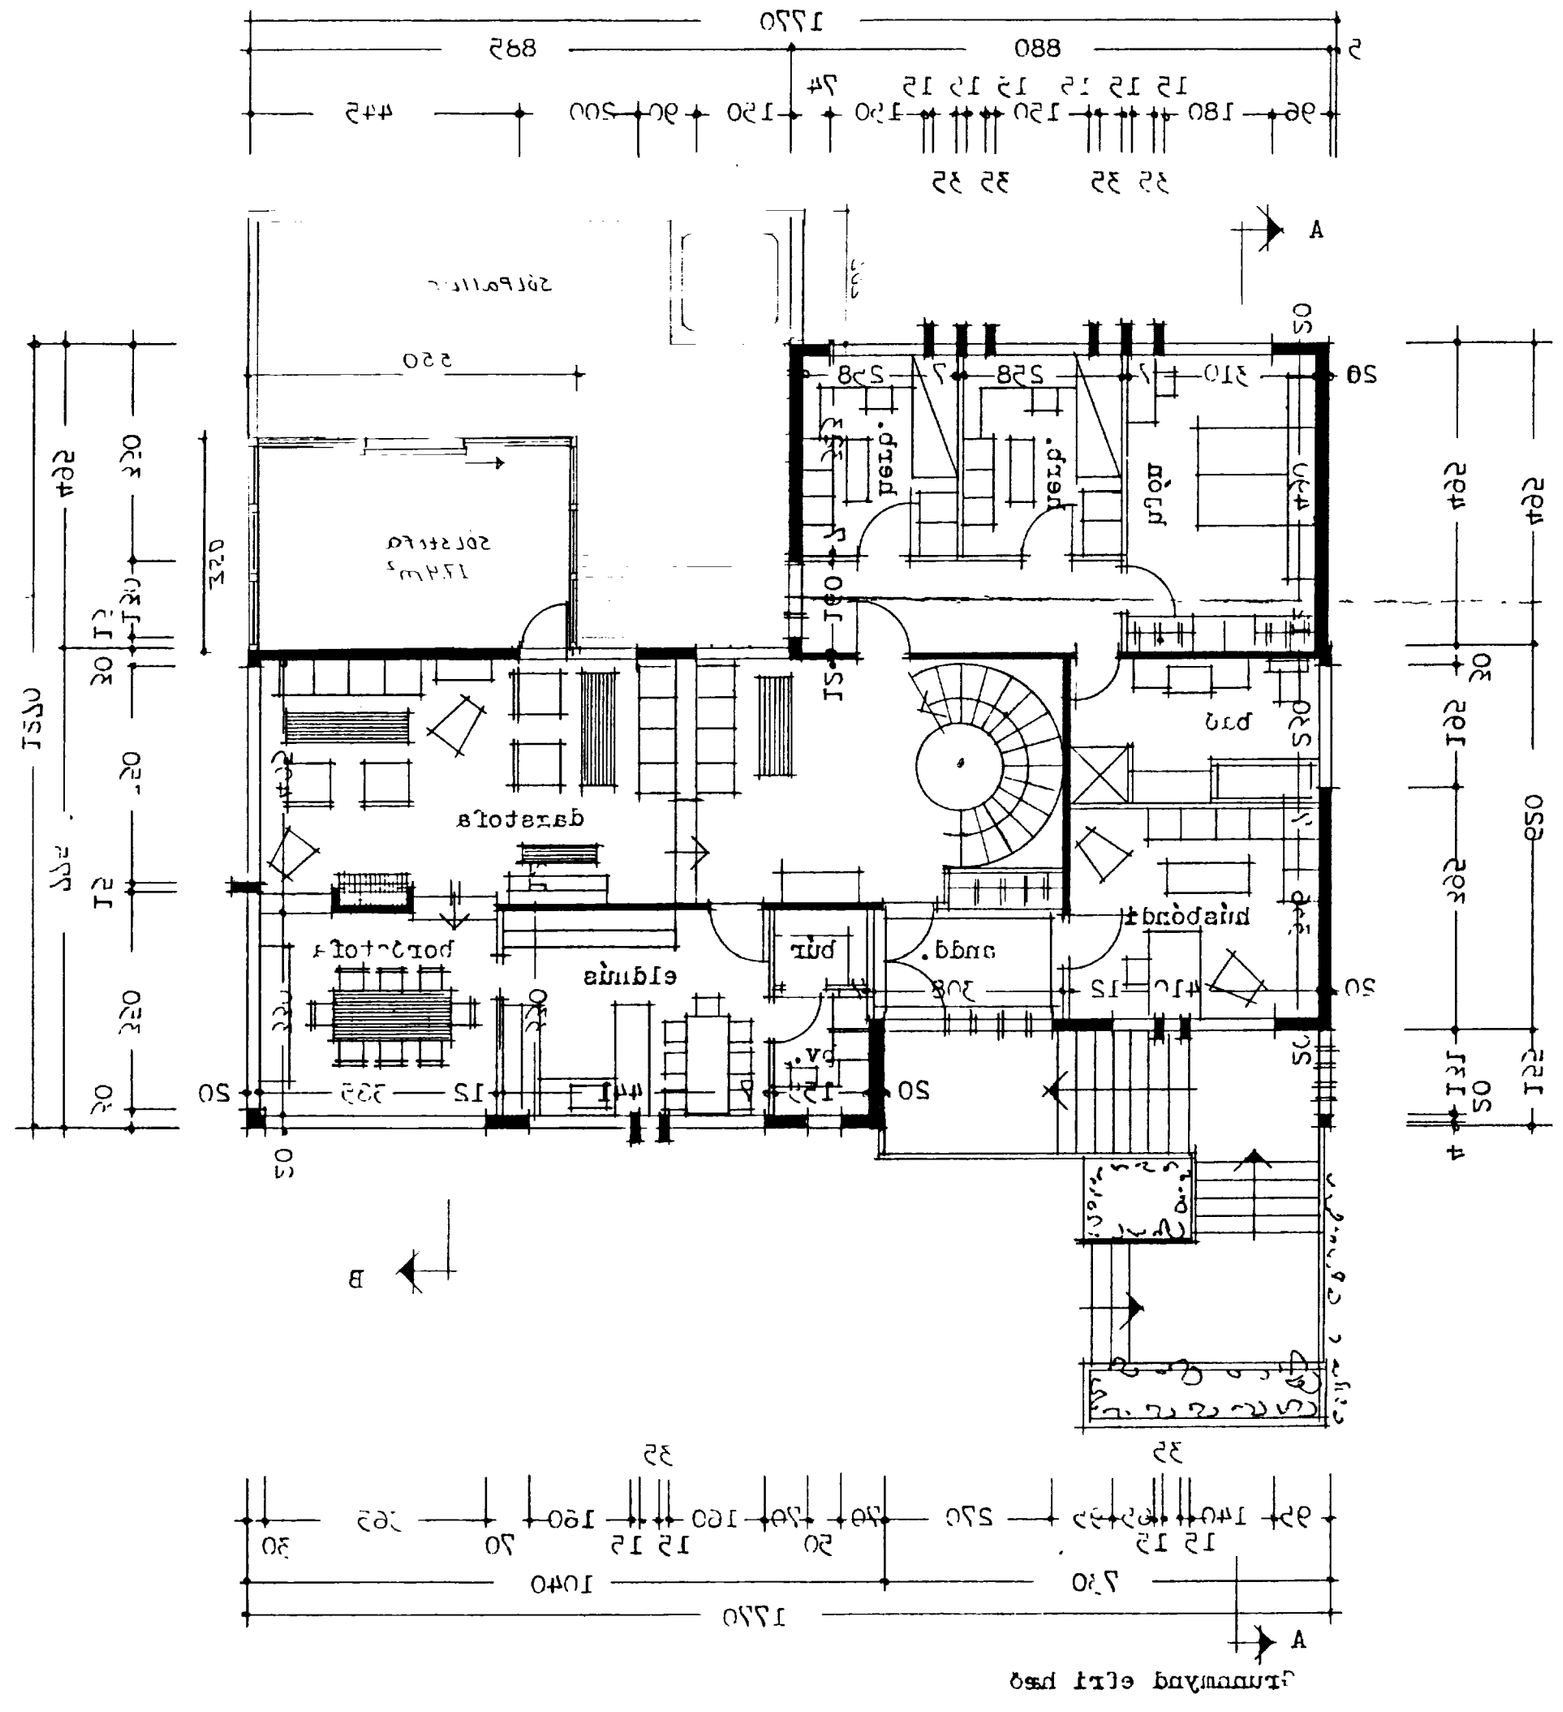

Grunnmynd efri hæð

HRAUNTÚN NR. 48 VESTMANNAEYJUM M. 1:100