
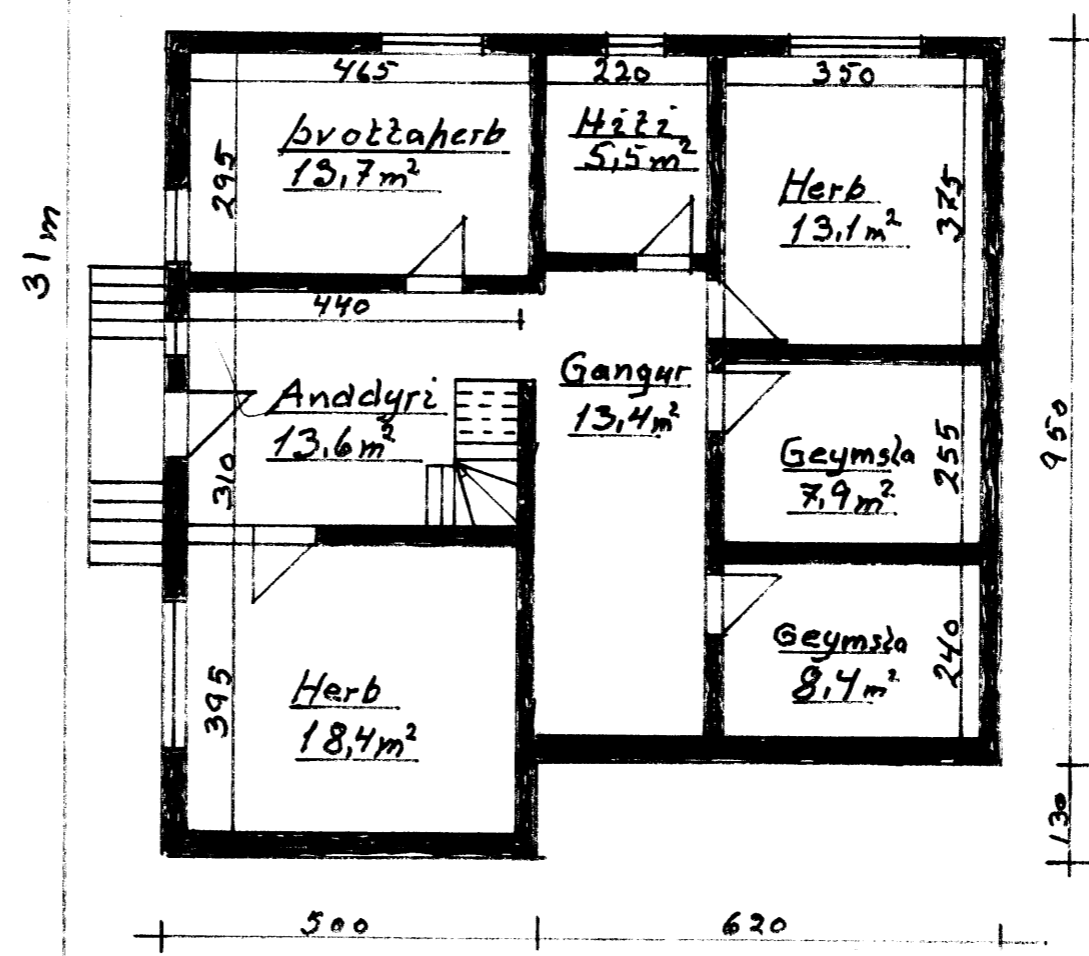
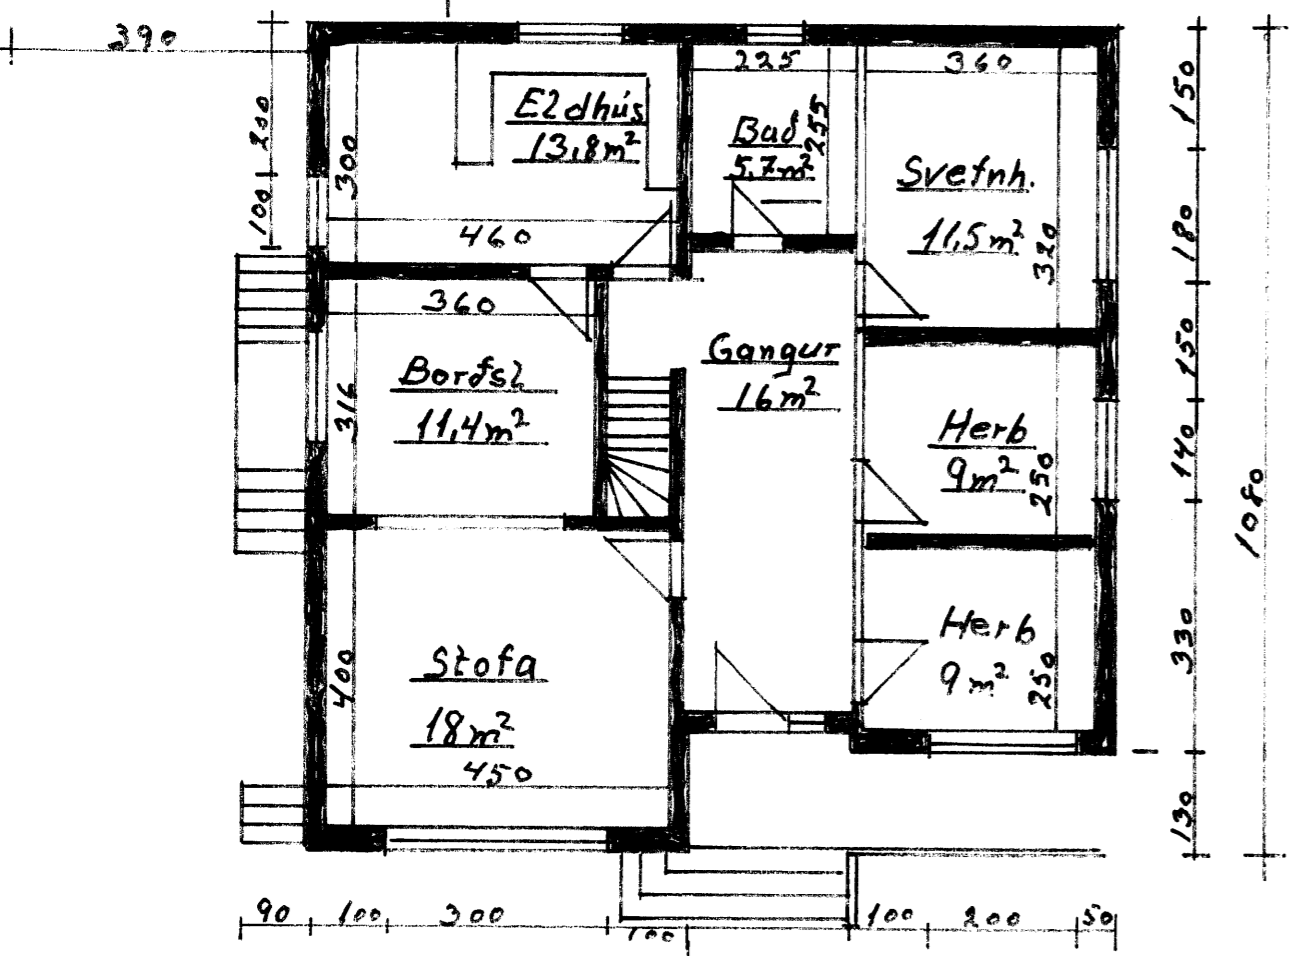
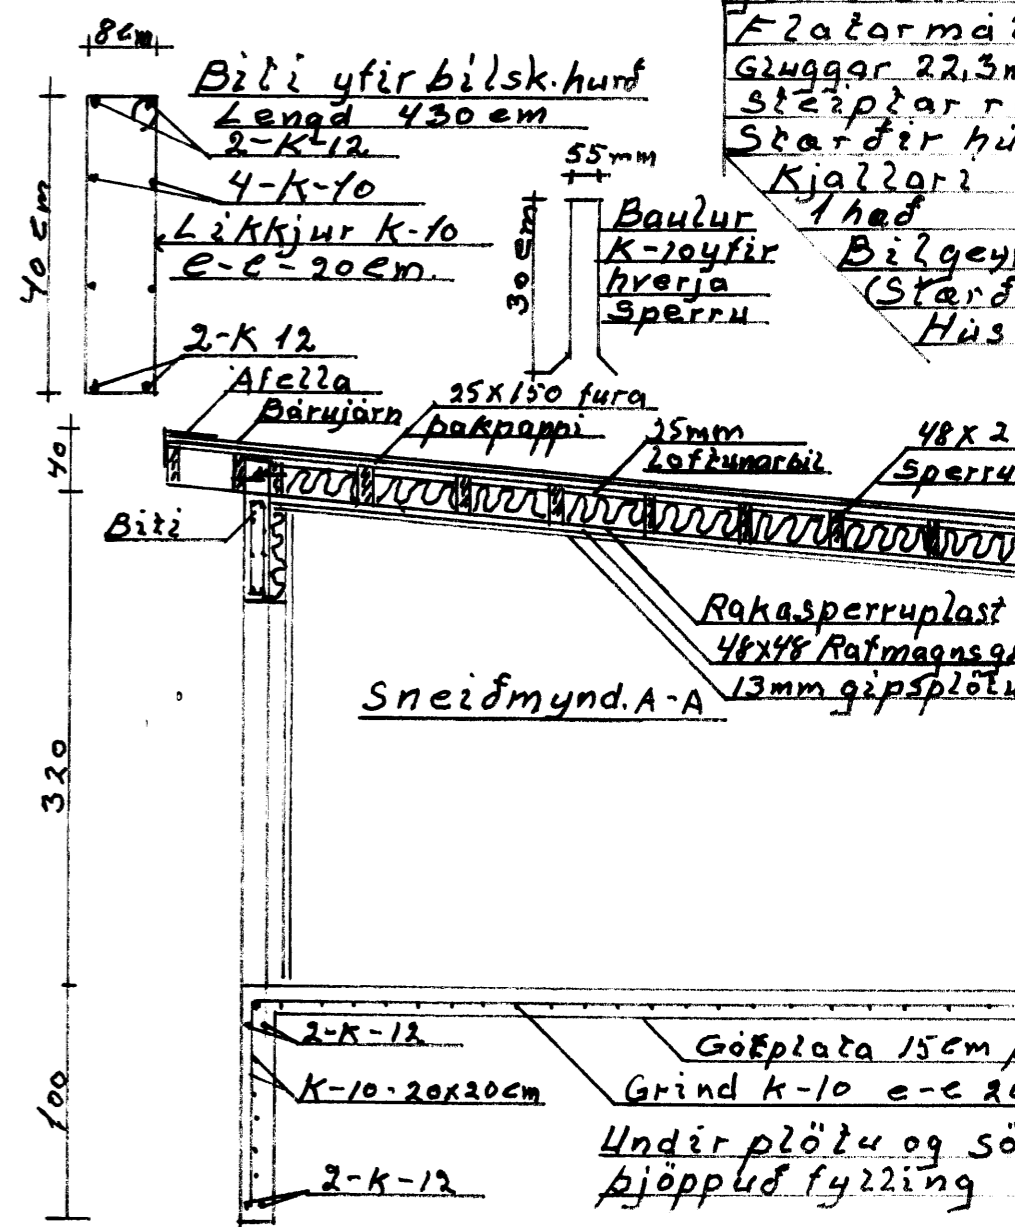
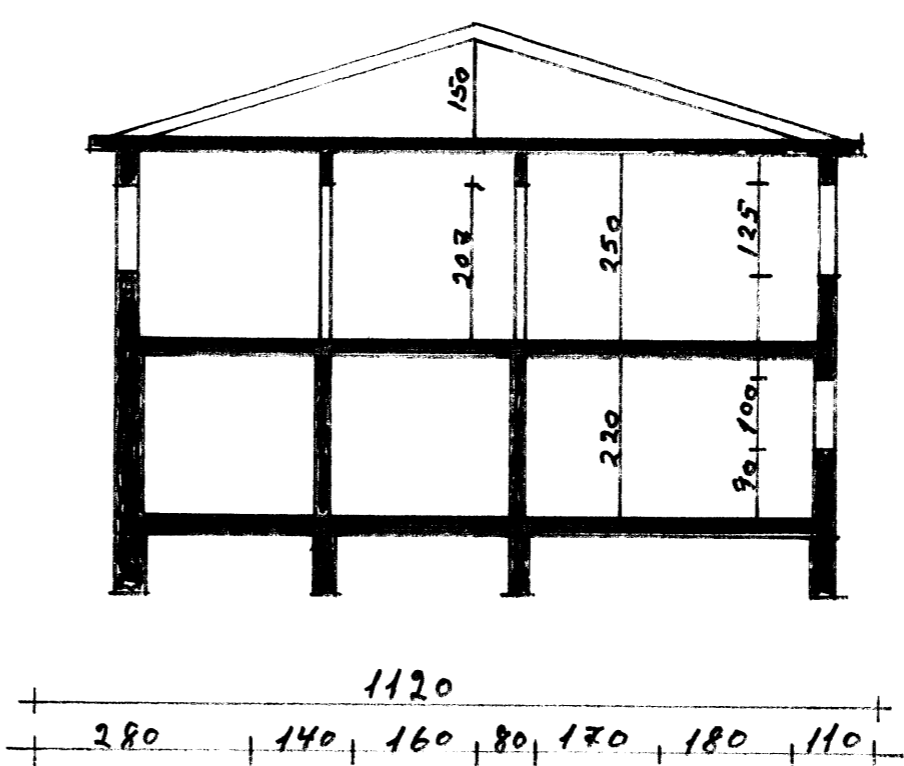
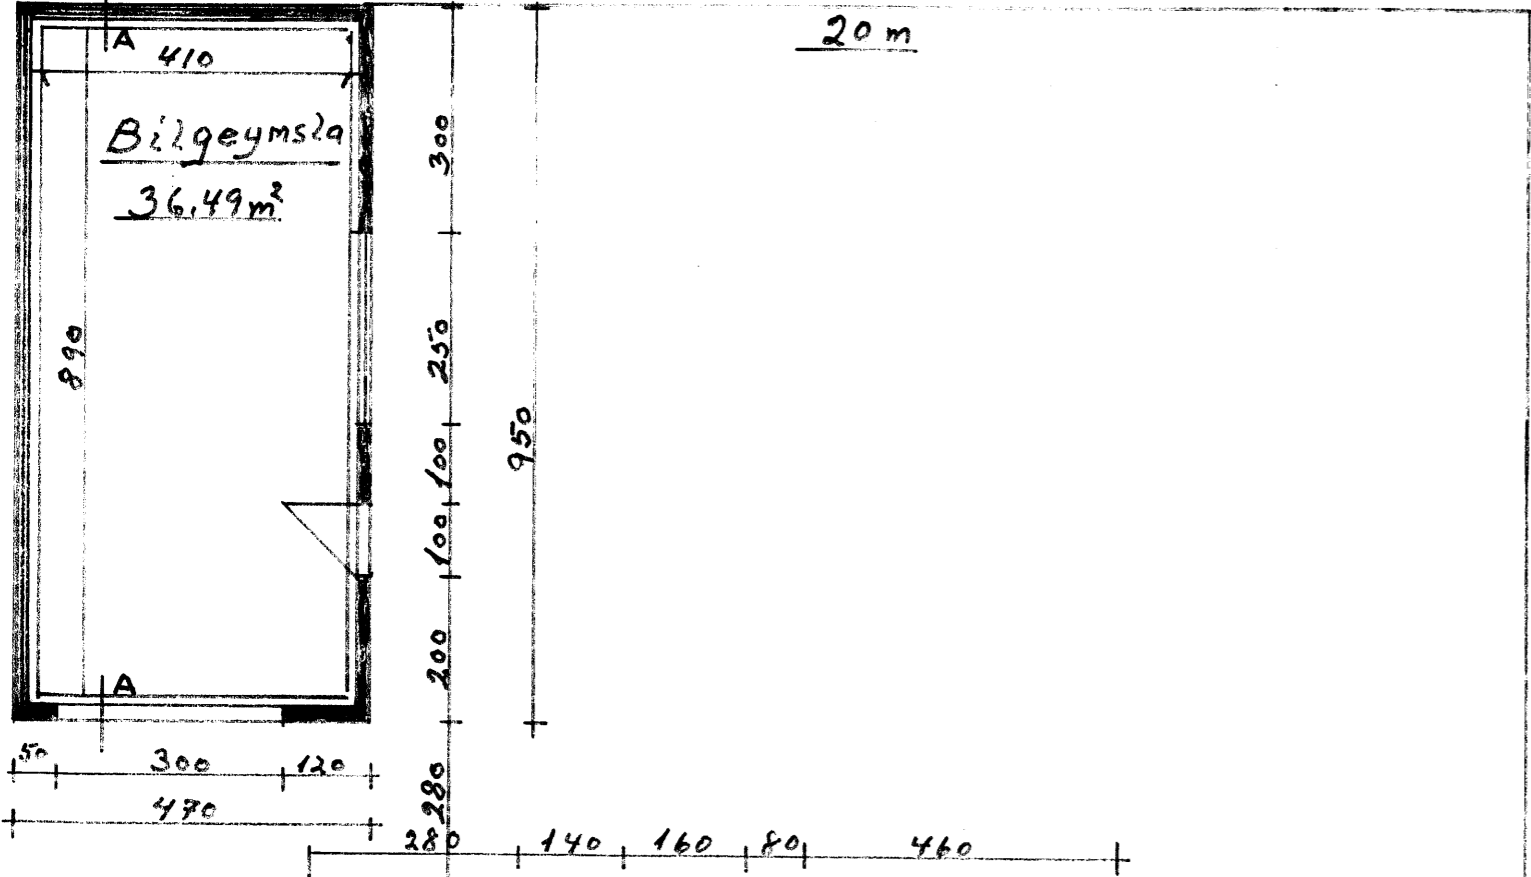
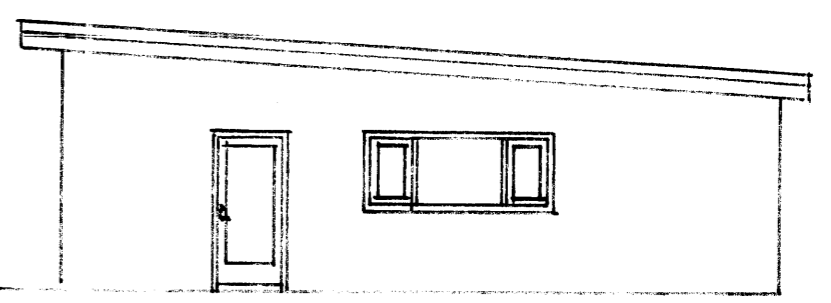
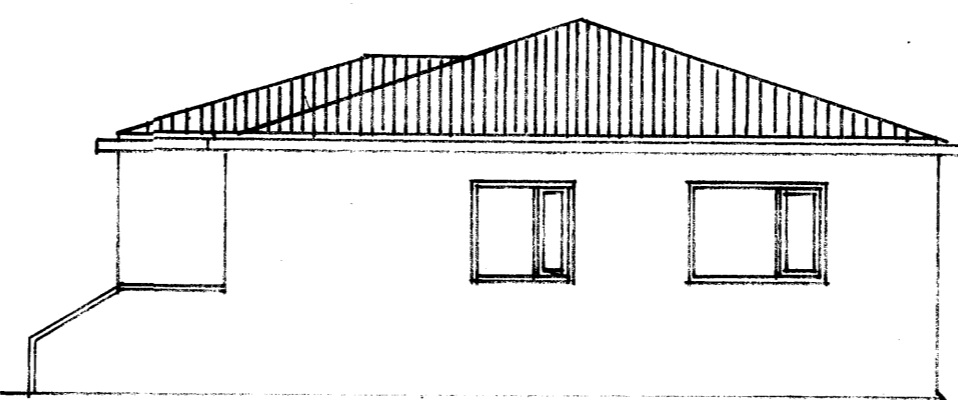


Illugagata
 Sökklaif, útr
 og jarnabuna
 og mürhudad
 að innan með
 Efta plata e
 pak er upp s
 Sperrur 50 x
 furubordum, t
 Gluggar eru 7
 Ullhurðir úr
 steiplum sa
 jarnbentum
 pakull m 22
 furubordum
 Nedan á spru
 rafmagnsgr
 er nangraðt n
 Gluggar og hur
 q2er. Bilsk
 F2alarmá 2
 Gluggar 22,3m
 steiplar re
 Starðir hús
 Kjallari

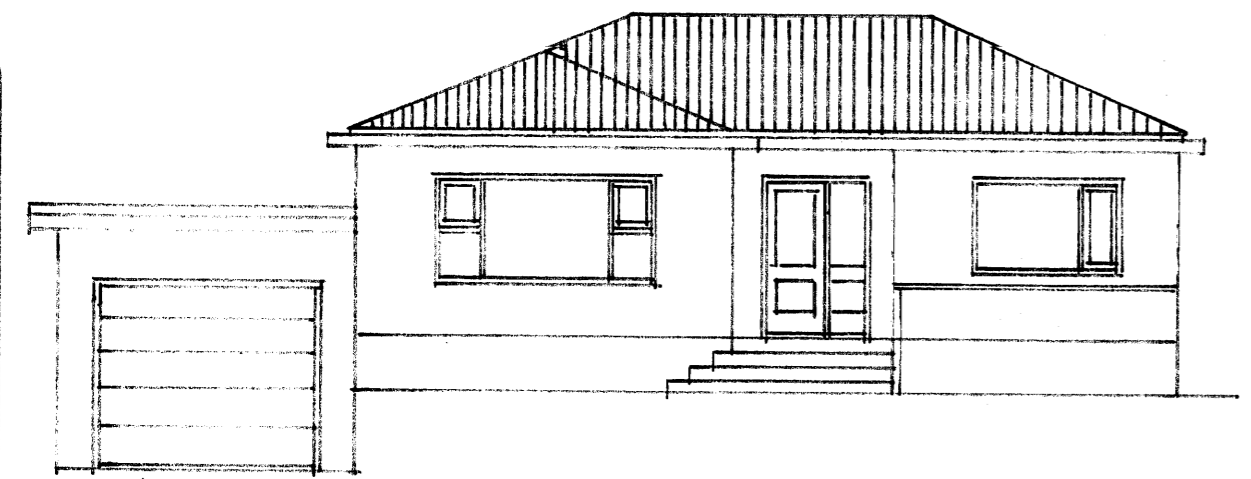

Bilgeymsla framhald: Ullveggir 83,
 2m og bilskurshurð 7,5m. Pak 57,2m

Mælik
 1:100
 1:50
 Onefnd
 mæli em
 Teiknað
 í febrúar
 2010