

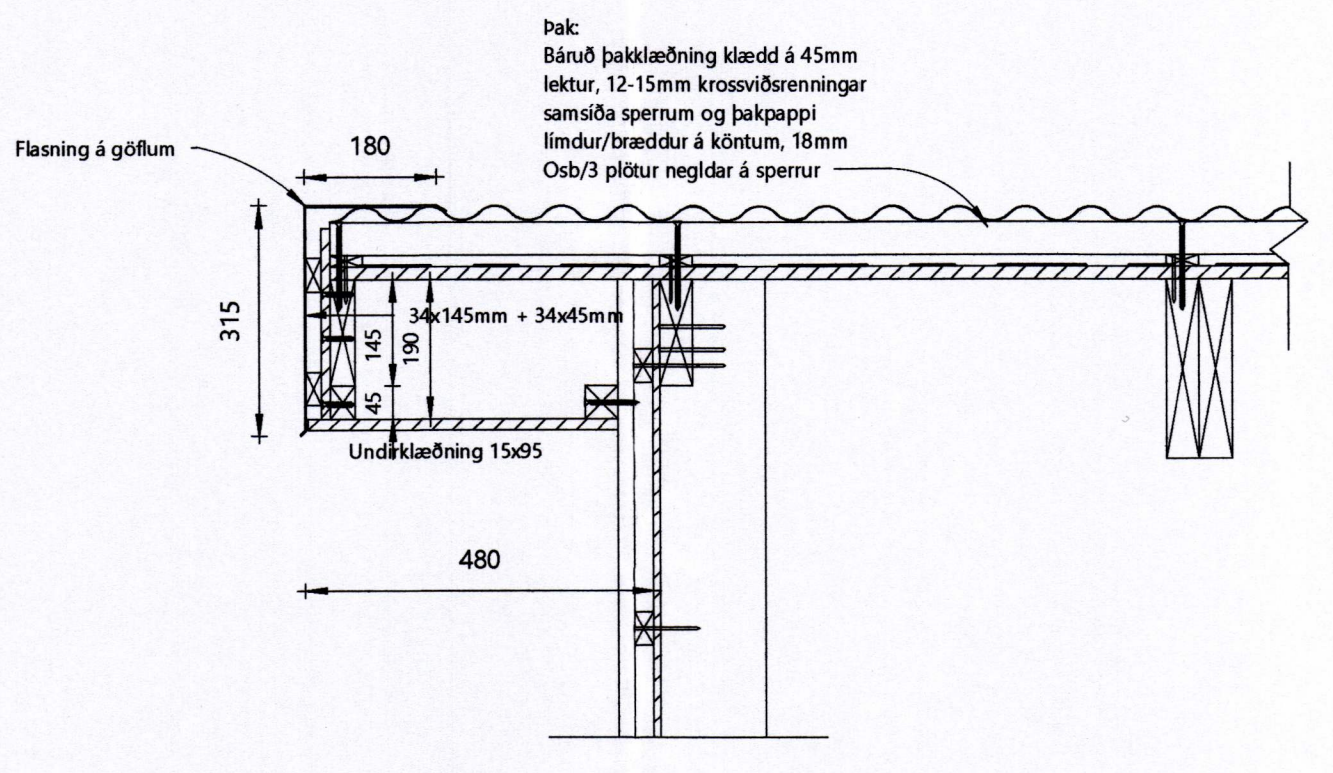



SAMÞYKKT AF BYGGINGARFULLTRÚA
6. DES. 2021
BYGGINGARFULLTRÚNN Í VESTMANNAEYJUM

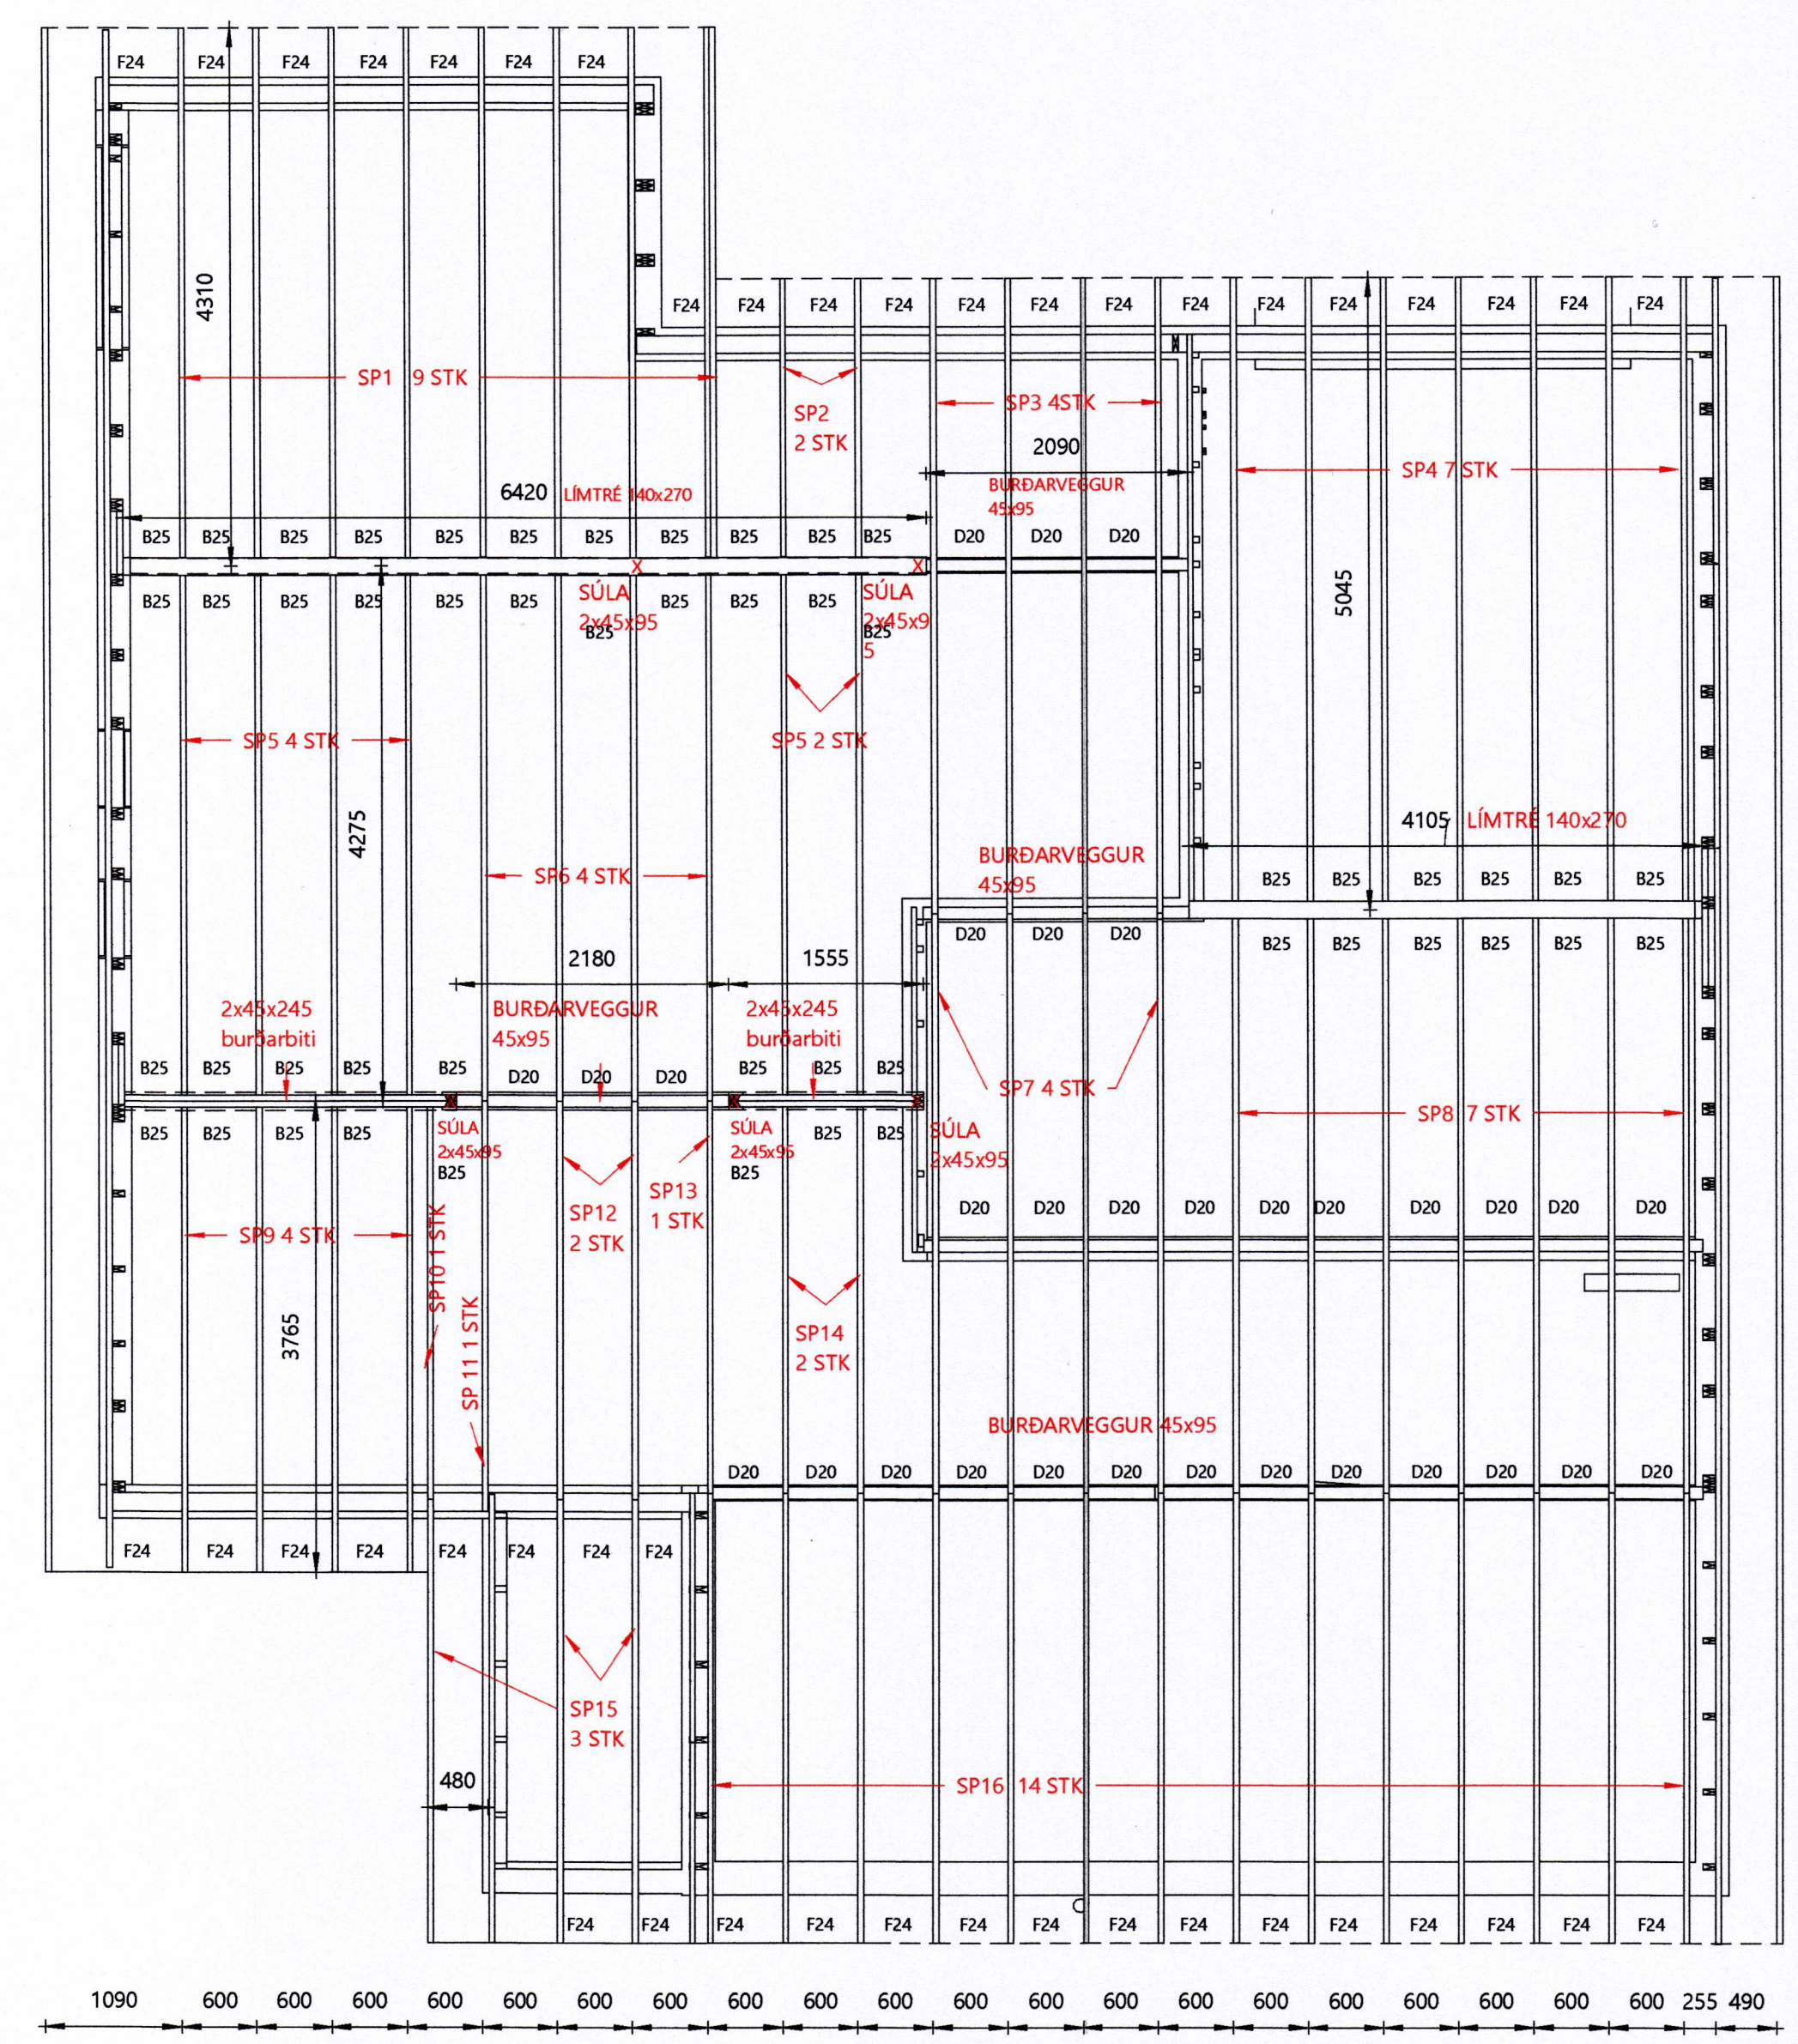


D10 Pakkantur stafnar
1:10

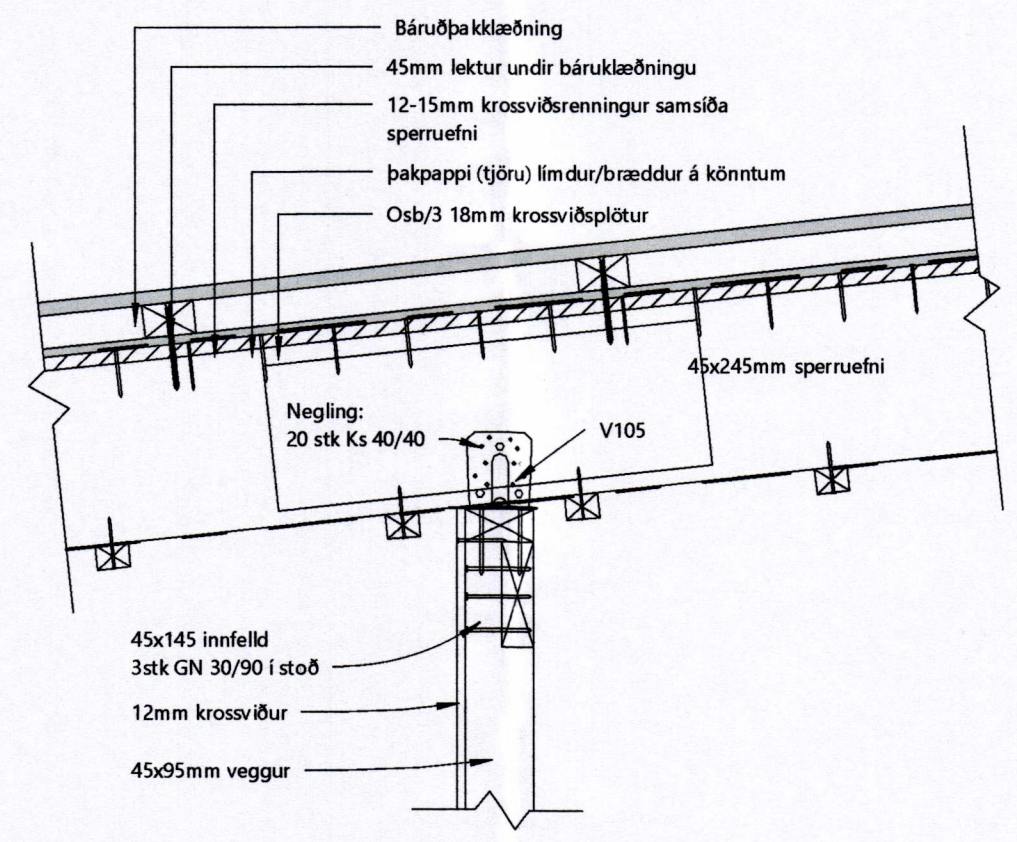


D20 Veggur Pak Frágangur
1:10

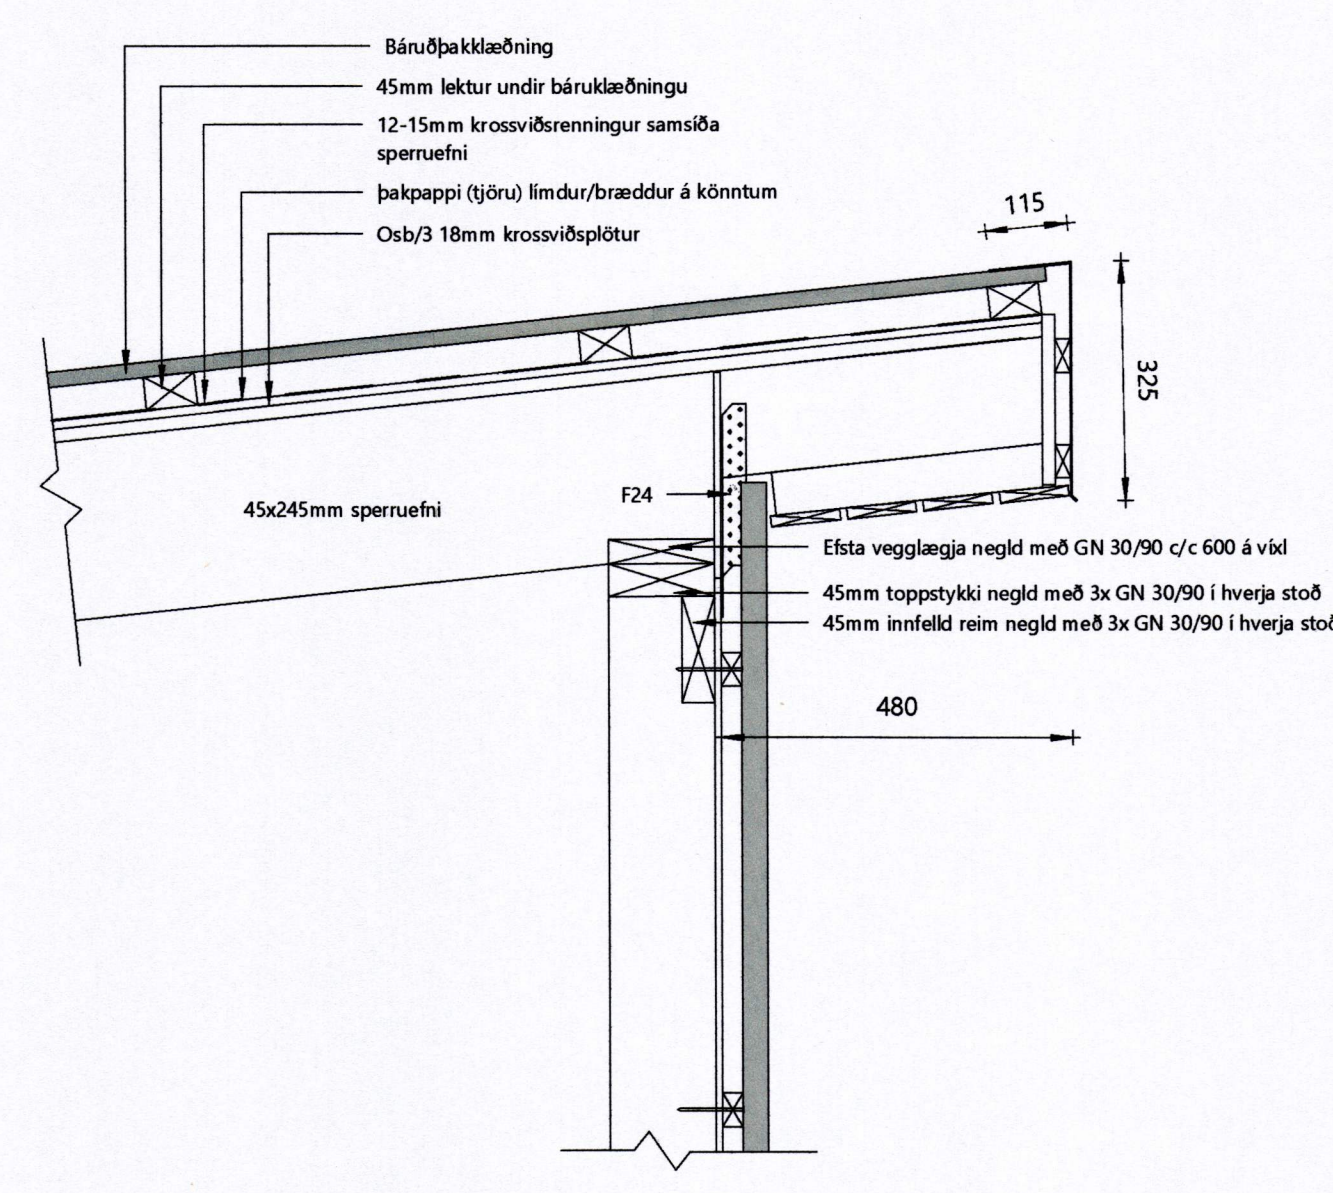


D24 Pakkantur útveggur
1:10

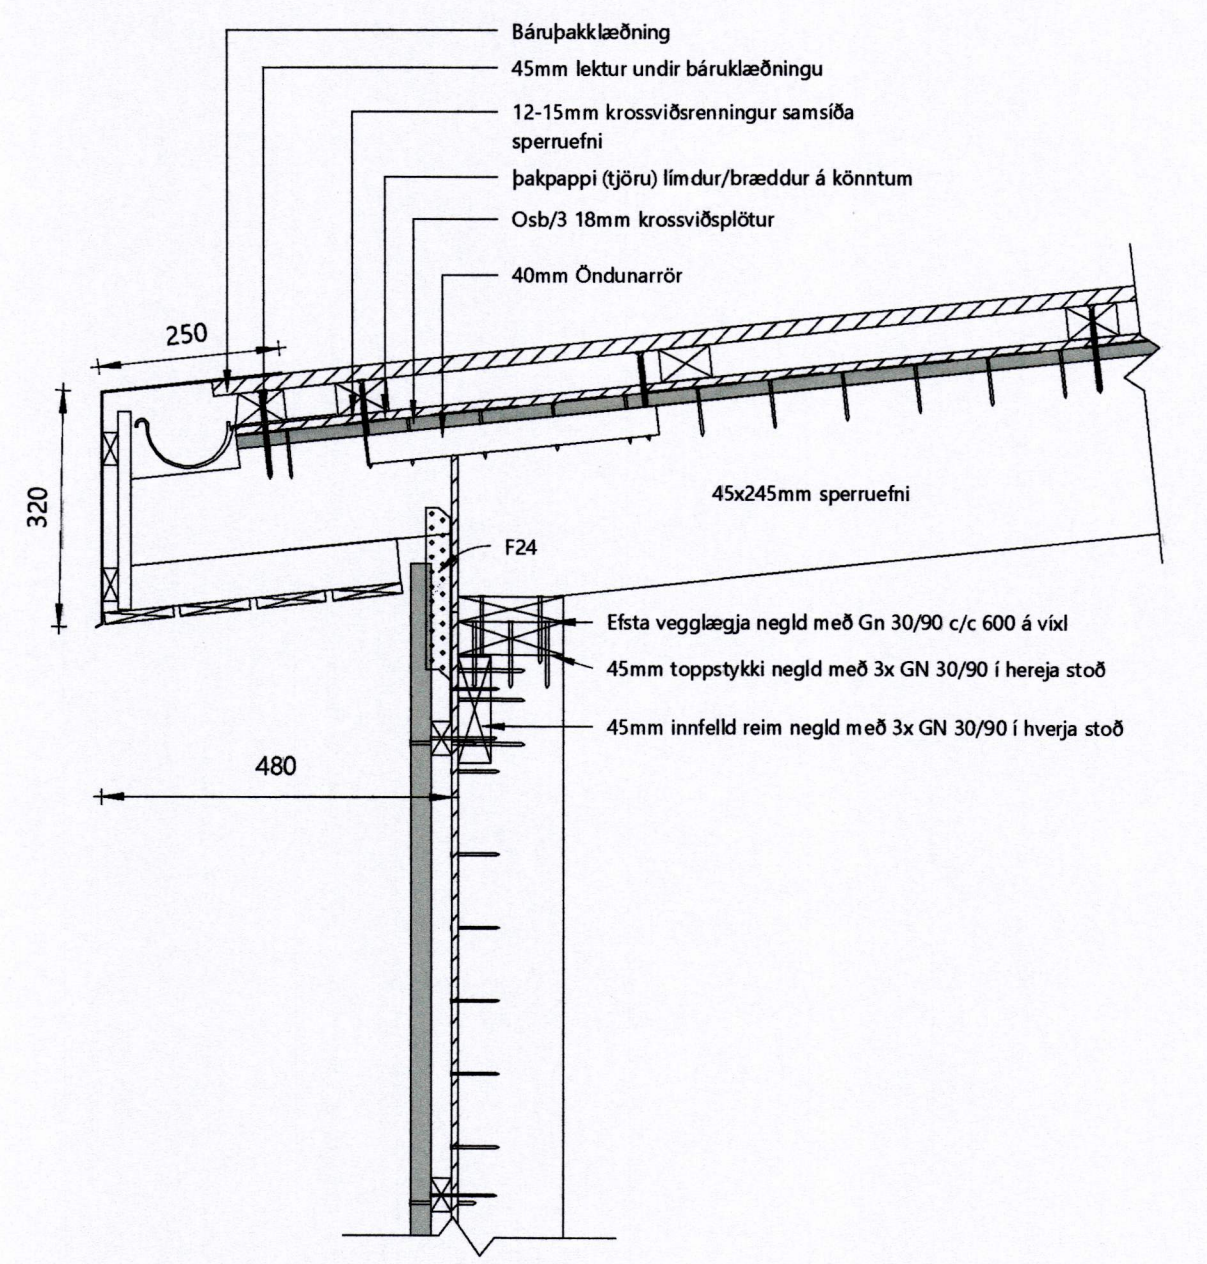


D7 Pakkantur frágangur Renna inn í kannti
1:10

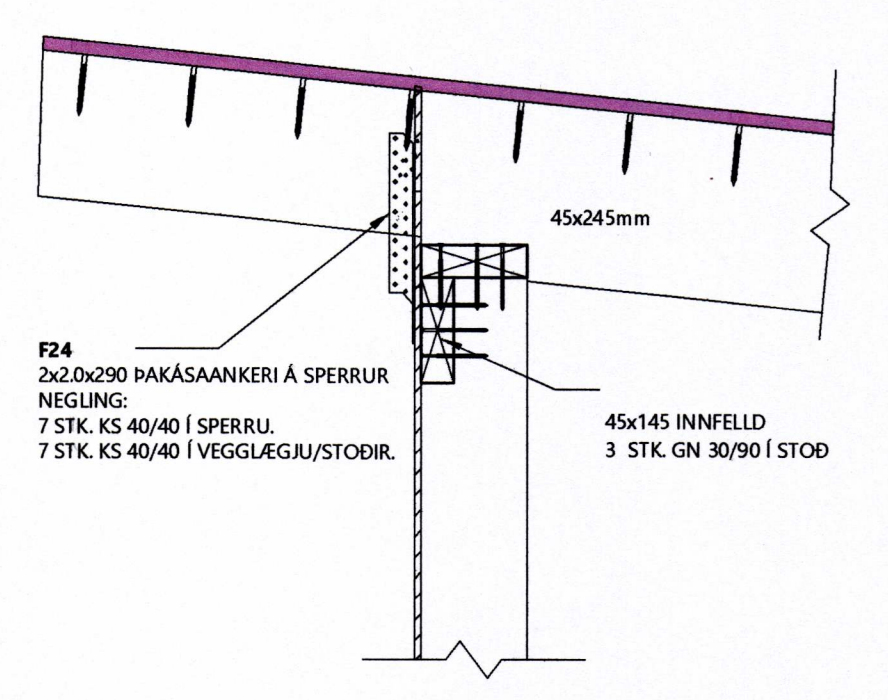


F24
1:10

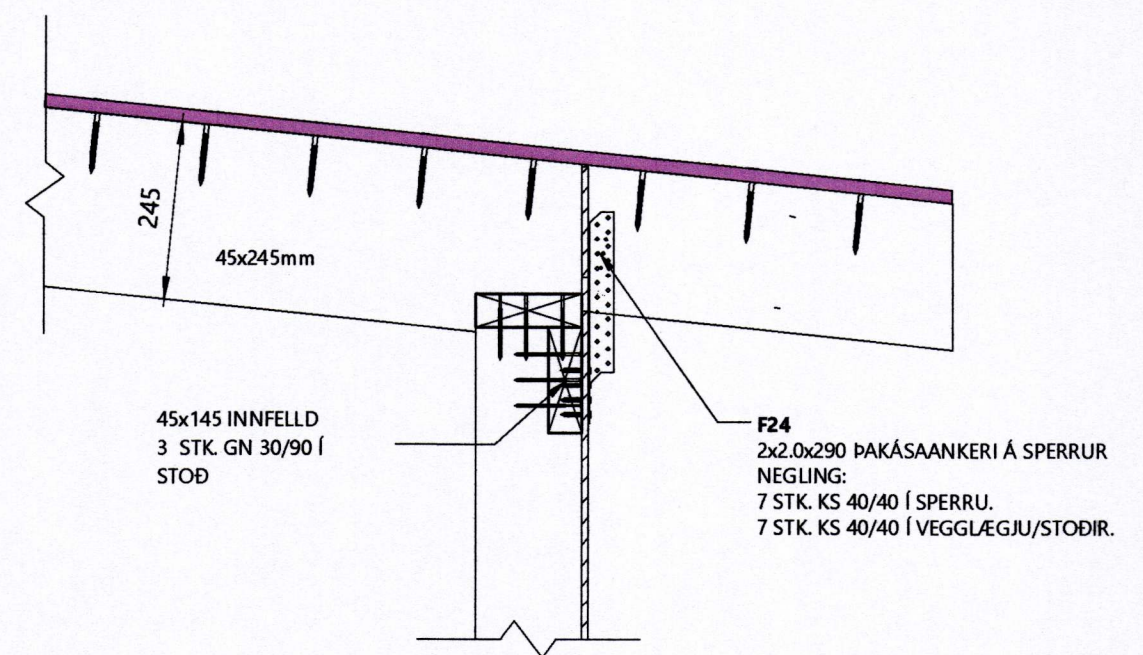


B25
1:10

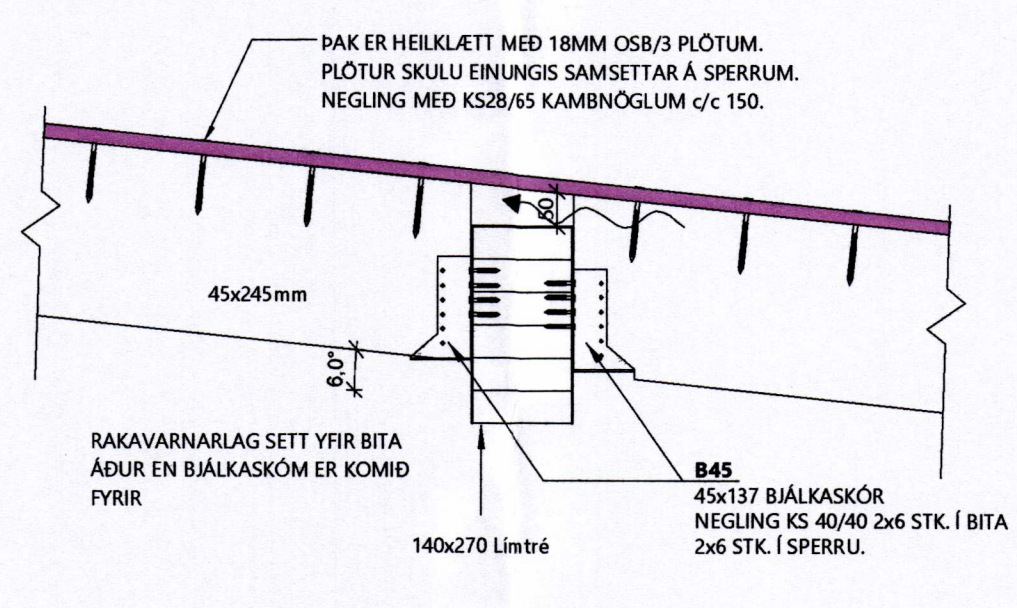

B-FRÁGANGUR BITA VIÐ SÚLUR
1:10

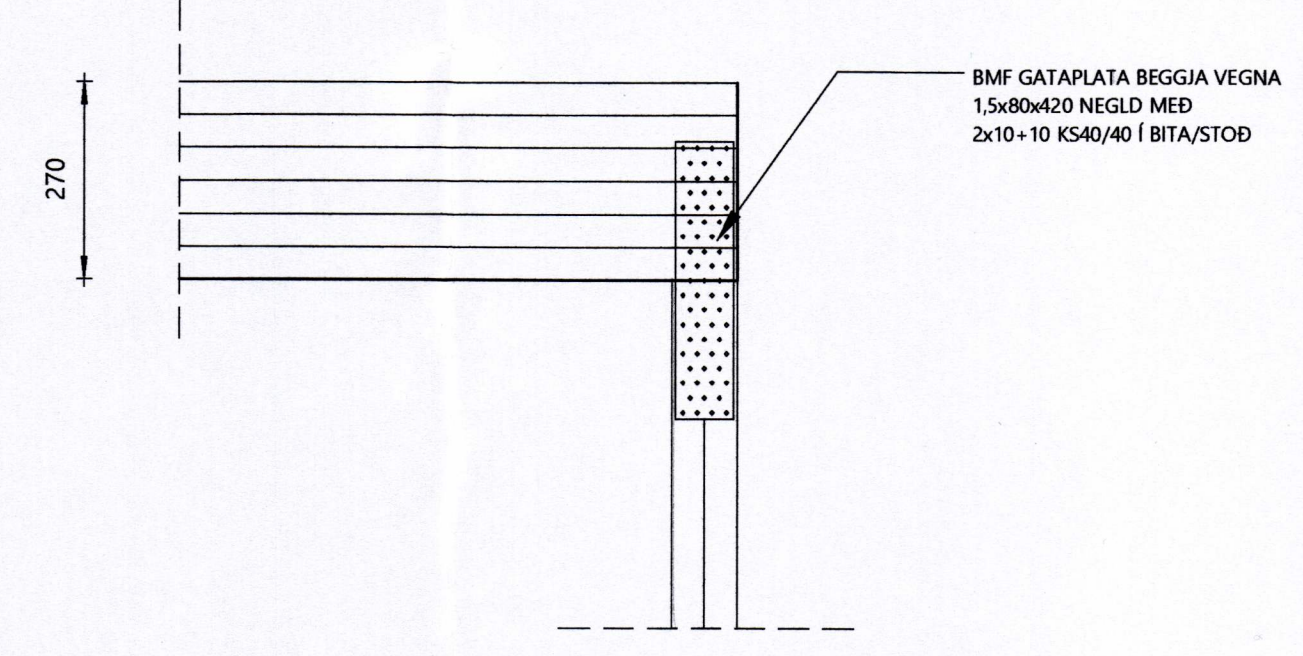

B-LASKI
1:10

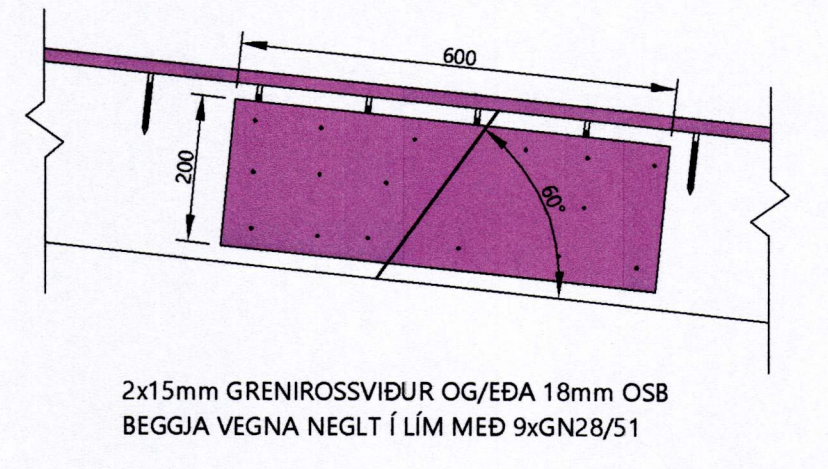

B- LÍMTRÉ VIÐ ÚTVEGG
1:10

TRÉVIRKI
GÆÐAFLOKKAR - TIMBURGÆÐI:
BURÐARVÍÐIR SKULU VERA C24 SKV. ÍST EN338.
LÍMTRÉ SKAL VERA GL30c SAMKVÆMT ÍST EN14080 EDA GL24c.
KROSSVÍÐUR SKAL VERA RAKAPOLINN
GRENIKROSSVÍÐUR SEM UPFYLLIR
RAKAMÓTSTÖÐUFLOKK EN636-3 S, CLASS 3 OG
LÍMINGARFLOKK EN314-3.
OSB PLOTUR SKULU VERA OSB/3 FYRIR UMHVERFISFLOKK 2 (SC2) SKV. EN300.
RAKASTIG Í TIMBRI VIÐ UPSETNINGU SKAL EKKI VERA HERRA EN 15%.
ÞAR SEM TIMBUR LEGGST AÐ STEYPU SKAL SETJA TJÖRUPAPPA Á MILLI EF EKKI ER NOTAÐUR GAGNVARINN VÍÐUR. GAGNVARIÐ TIMBUR Í BURÐARVIRKI SKAL VERA FJAVARÍÐ MEÐ A-VÖRN.

FESTIÁRN, NAGLAR, BOLTAR, SKRÚFUR:
STÁLGÆÐI Í TIMBURFESTINGUM SKULU A.M.K. VERA ST37-2 SKV. DIN7100.
ALLAR FESTINGAR SKULU VERA HEITGALVANISERADAR EDA SINKHÚÐADAR.
ÖLL FESTIÁRN, BOLTAR, SKRÚFUR OG NAGLAR Í GAGNVARIÐ TIMBUR SKULU GALVANISERUÐ EDA RYÐRÍ. EKKI MÁ NOTA SAMAN RYÐRÍF NAGLA OG GALVANISERUÐ FESTIÁRN.
STYRÐ Á BOLTUM ER TÁKNAD MED TIL M10xLENGD, ÞAR SEM 10 ER ÞVERMÁL BOLTA Í mm.
STYRÐ SKRÚFA OG SAUMS ER TÁKNAD MED DxL. ÞAR SEM D ER ÞVERMÁL EDA KANTLENGD Í mm OG L ER LENGD Í mm.
BOLTAR OG RÆR SKULU A.M.K. VERA Í GÆÐAFLOKKI 4.6 SAMKVÆMT ÍST EN 20898-1. ÞEGAR BORAD ER FYRIR BOLTUM ÞÁ MÁ BORÞVERMÁL MEST VERA 1 mm STÆRRRA EN BOLTÞVERMÁL UNDIR RÆR OG BOLTHAUSA SEM KOMA AÐ TIMBRI KOMI SKINNA MED ÞVERMÁL EDA KANTMÁL > 3xD OG ÞYKKT > 0.3xD.

SAUMUR ER ALMENNT HRINGSAUMUR/KAMBSAUMUR/SKOTSÁUMUR, NEMA ANNAD SÉ TEKIÐ FRAM. TOGPOL NAGLA SÉ A.M.K. FUJ = 600 MPA. LÁGMARKSHFITILENGD NAGLA ER 6D EN KANTSÁUMS 8D. EF ÞYKKT TIMBURS SEM NEGLT ER Í GEGNUM ER MINNA EN 7D ÞA ÞARF AÐ BORA FYRIR NÖGLUM.

LÁGMARKSFJARLÆGDIR NAGLA

SKÝRINGARMYND GILDIR FYRIR TIMBUR/TIMBUR TENGINGU.
d=ÞVERMÁL NAGLA (d=4.0mm FYRIR KS 40/40)
FYRIR TIMBUR/STÁL TENGINGU MÁ MINNKA MILLIBIL NAGLA UM 0.7xGILDIRN Á SKÝRINGARMYND.

N = KANTAÐUR SAUMUR
KS = KAMBSAUMUR
GN = BYSSUSAUMUR

MÁL ERU Í mm NEMA ANNARS SÉ GETIÐ.

BR	DAGS	BREYTING

Verk:
Illugagata 64 Vestmannaeyjum
Efni:
Pak

TEIKNAD:	HANNAÐ:	YFIRFARID:
SPB	SPB	TET
Hönnunarstjóri:		KT:
SAMÞYKKT: Tómas Ellert Tómasson		KT: 201170-3979
ÚTGÁFA DAGS: 19.10.21	MKV: SKV. TEIKNINGUM	VERK NR: 21-07-2
		TEIKNING NR: 212

Tómas Ellert Tómasson
BYGGINGARVERKFRÆÐINGUR M.S.C.E.
S: 853 8 358 - ellert@sghus.is
KT: 201170-3979

