

SAMPYKKT AF BYGGINGARFULLTRÚA
 6. DES. 2021
 BYGGINGARFULLTRÚNNI Í VESTMANNAEYJUM


Skýringar:

- Öll rör í jörð séu úr stíflu pvc plasti, grunnplasti nema annað sé tekið fram.
- Minnsti halli á rörum er 20‰ (20mm á m) og mesti halli er 300‰. Nema annað sé tekið fram.
- Grafið sé fyrir rörum í þjappaða fyllingu. Umhverfis öll rör í jörðu skal setja a.m.k. 150mm sandlag og þjappa vel.
- Öll rör þéttist með til þess gerðum gúmmihringjum. Að öðru leyti ber að haga vinnu og öllum umbúnaði s.k.v. ÍST60 svo og fyrirælum framleiðanda.
- Kótar eu í metrum og miðast við rennislögn, það á einnig við um gót, þar sem kóti á gati er gefinn á rennislögn.
- Öll mál eru í mm nema annað komi fram á teikningum og miðast við miðjan stút.
- Öll rör með ónefndan halla hafa 20‰ halla og eru úr 100 VC


Skammtafanir:

- HL = Handlaug
- SV = Skolvaskur
- VS = Vatnssalerni
- SB = Steypibað
- EV = Eldhúsvaskur
- UV = Uppþvottavél
- PV = Þvottavél
- BK = Baðkar
- NF = Pakniðurfali
- HR = Hreinsistútur með loki
- K = Gólfkóti
- GN = Gólfniðurfali með vatnslás
- GNS = Geognumstremmisniðurfali í gólf
- PVC = Plaströr PVC (Rauðbrúin)
- PP = Plaströr PP (Grá)


Skóplögn

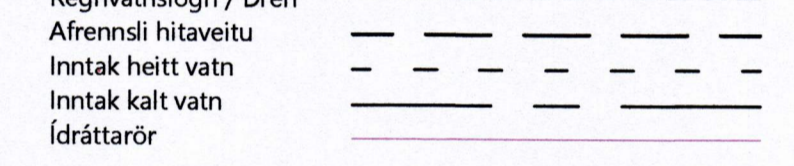

- ATH. Mæla skal hæðarkóta heimæða áður en lagt er í grunn.
- ATH. Staðsetningu stúta fyrir hreinlætistæki má aðeins hafa til viðmiðunar og þarf að yfirfara og aðlaga þeim tækjum sem endalega eru valin.

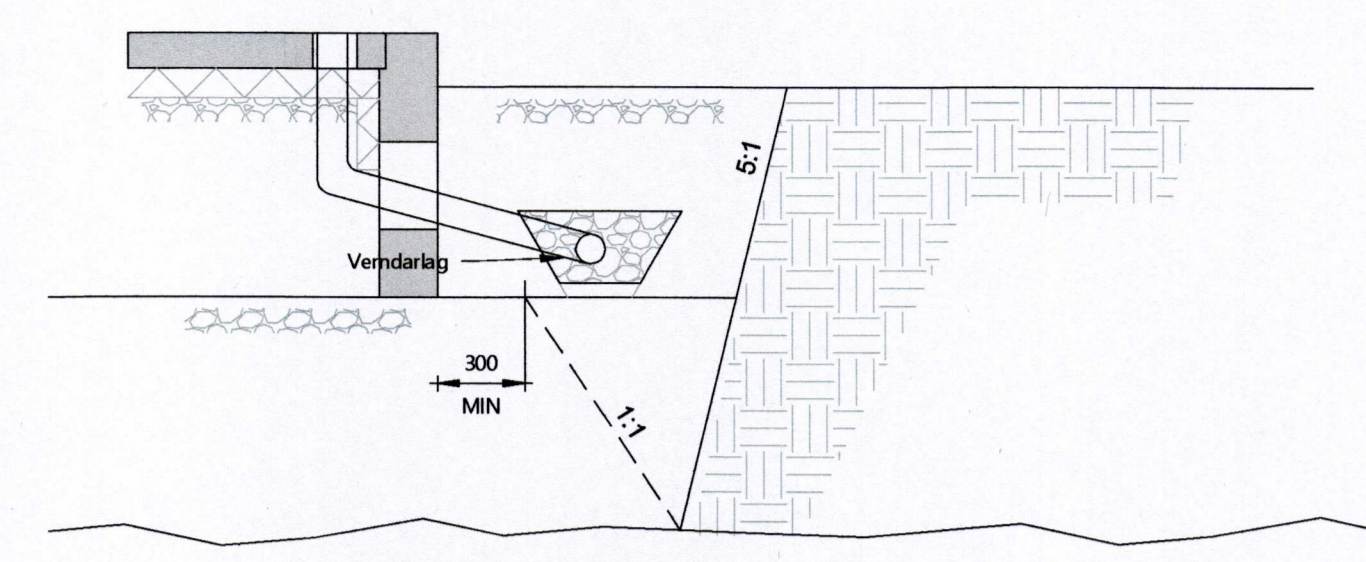


Snið í sökkli
1:25

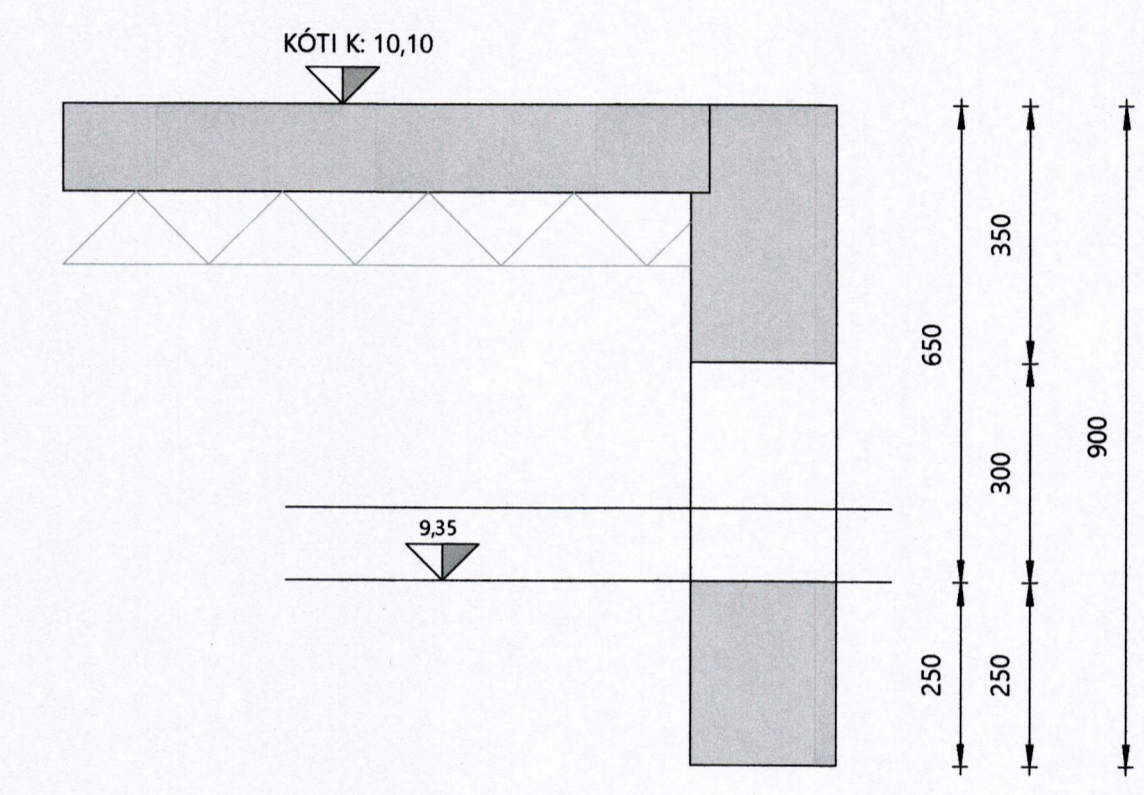

Rörbotn sé minnst 350mm undir efri brún plötu

Skýringar Kótar
1:10

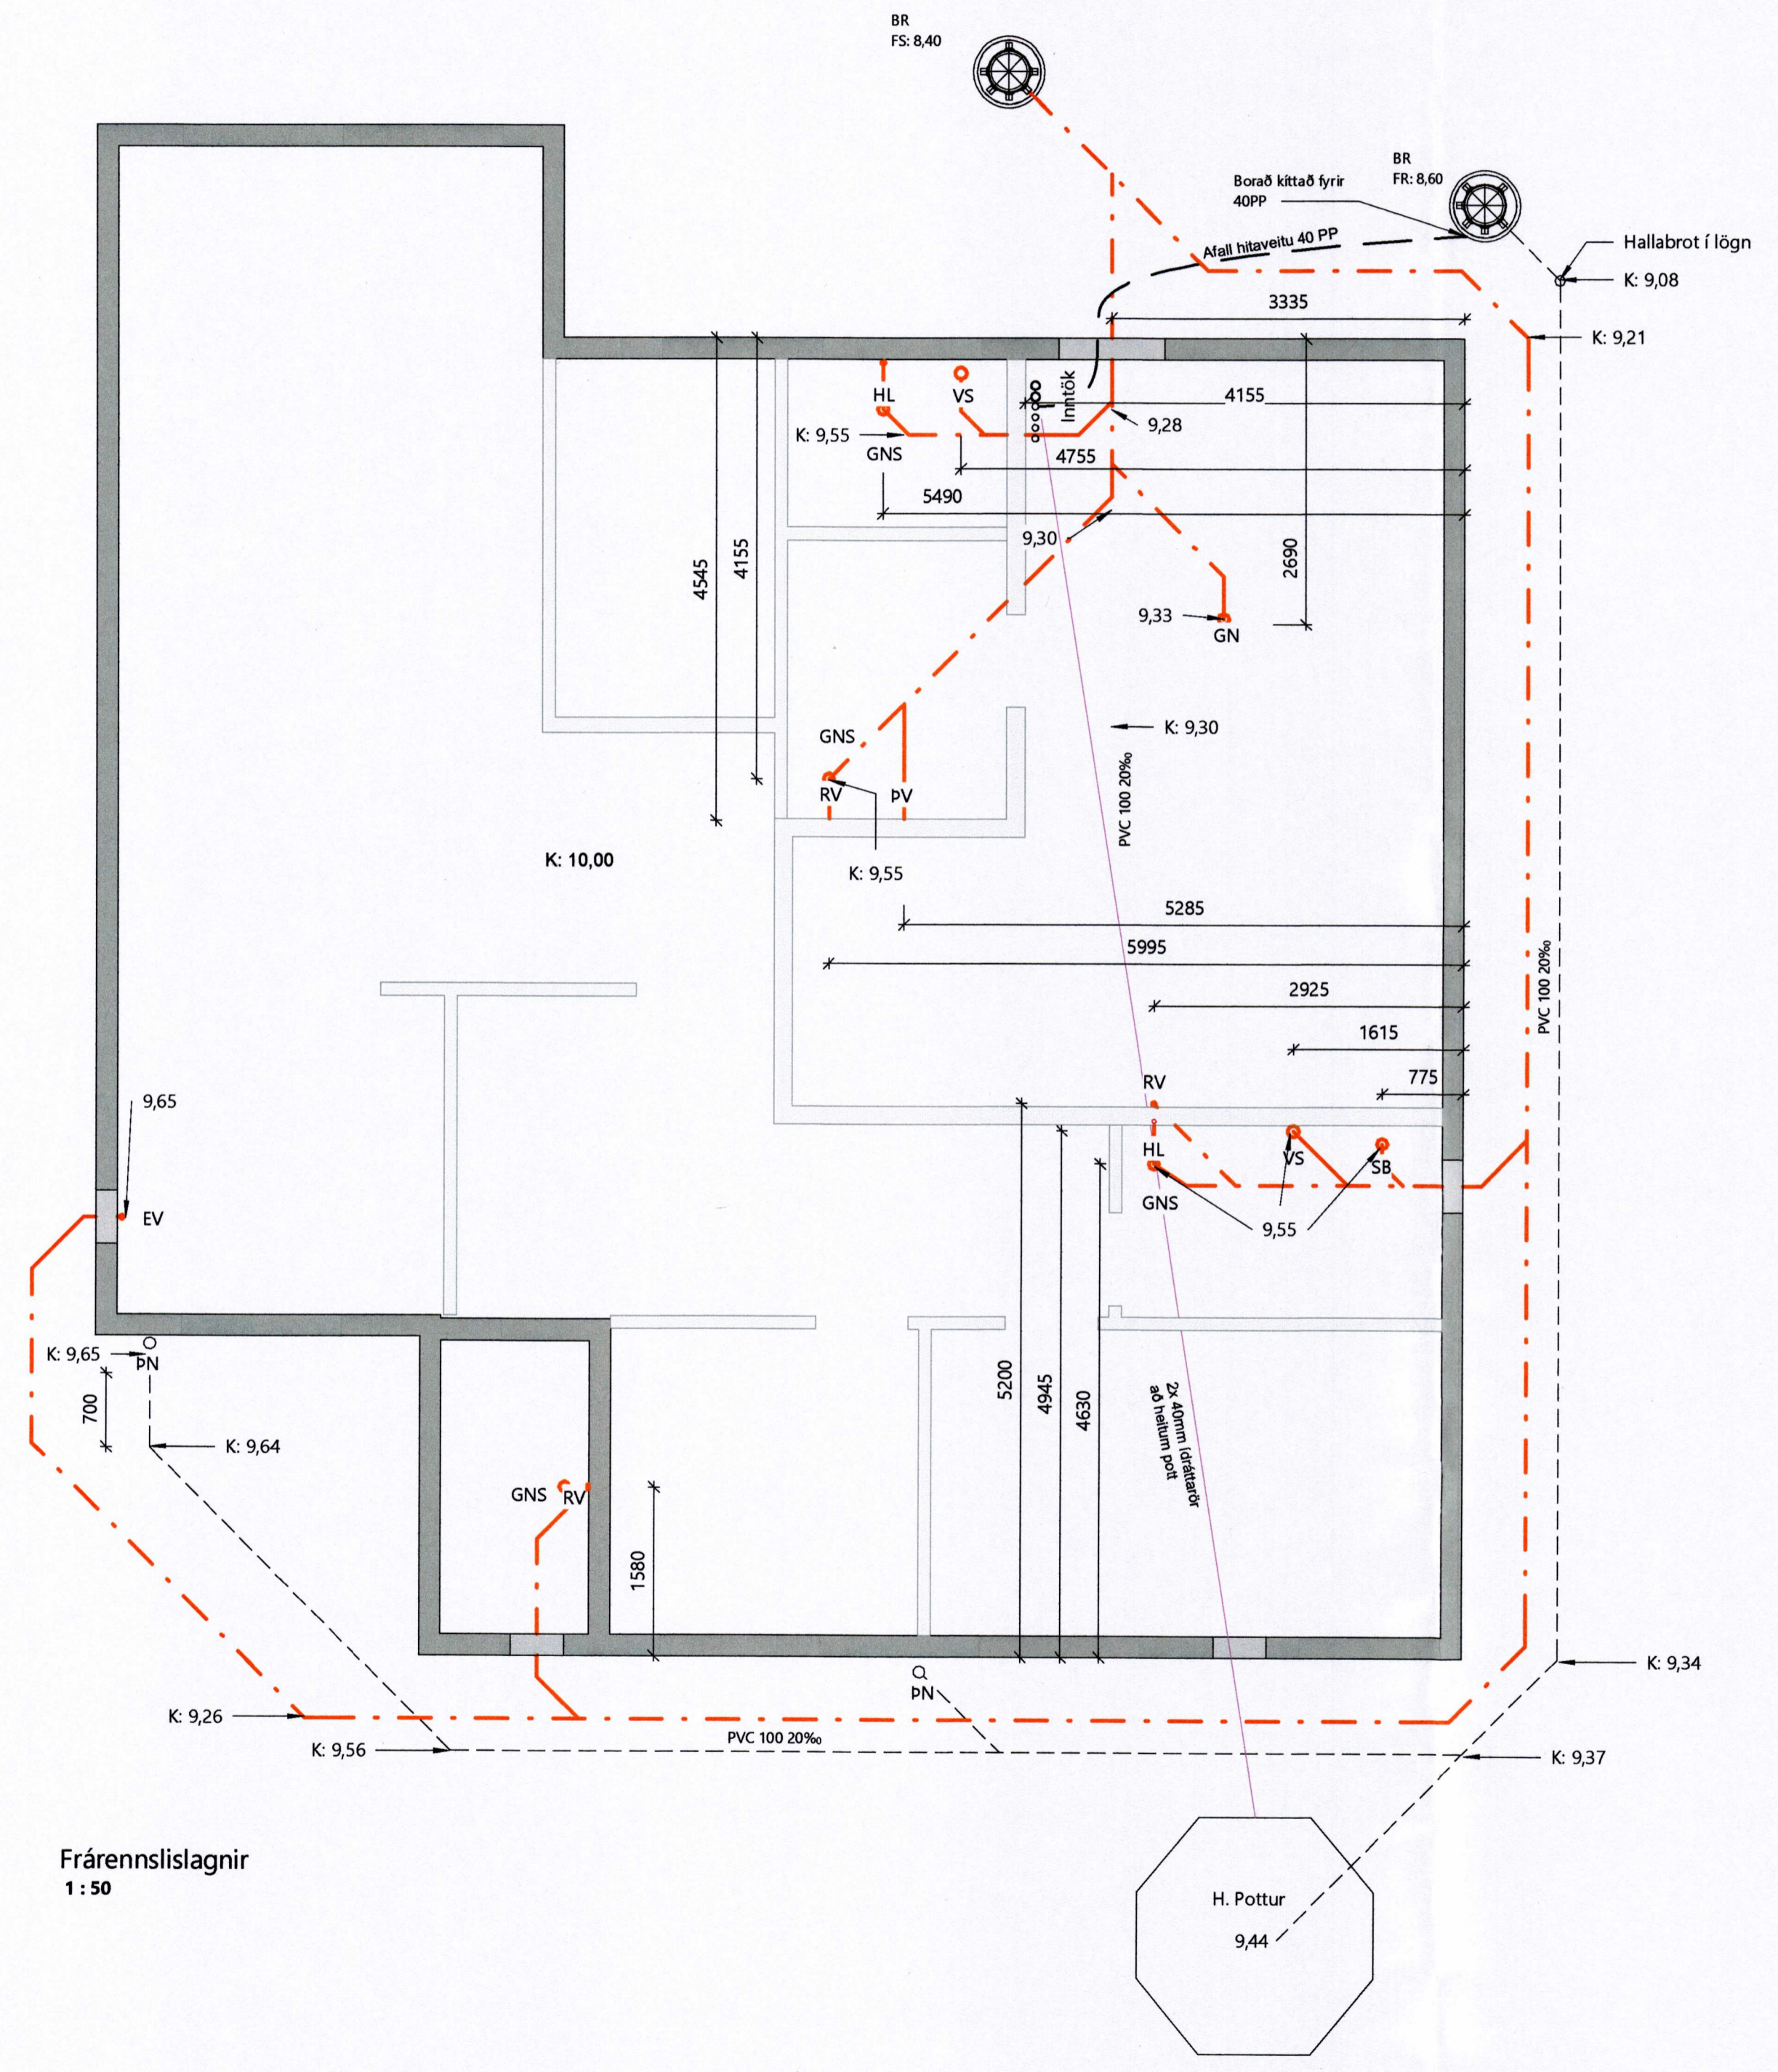

Frärennislagnir
1:50

| BR | DAGS | BREYTING |
|----|----------|----------------------------|
| B | 15.09.21 | Breyting á frärennislögnum |
| A | 28.08.21 | Breyting á frärennislögnum |

Verk:
Illugagata 64 Vestmannaeyjum
 Efni:
Grunnmynd_ Frärennislagna

| | | |
|---|-------------------------|----------------------------|
| TEIKNAD: SPB | HANNAÐ: SPB | YFIRFARID: TET |
| Hönnunartíðri: | | KT: |
| SAMPYKKT: Tómas Ellert Tómasson | | KT: 201170-3979 |
| ÚTGAFA-DAGS: 07.07.21 | MKV: SKV. TEIKNINGUM | VERK NR: 21-07-2 |
| Tómas Ellert Tómasson BYGGINGARVERKFRÆÐINGUR M.S.C.E. S: 853 8 358 - ellert@sghus.is KT: 201170-3979 | | TEIKNING NR: 301 |

