

Skýringar_Neysluvatnslagna


Öll pípumál eru nafnmál í mm.
 Lagnir eru rör í rör kerfi.
 Ídráttarör eru úr HD en ídregin rör PE-X, PB eða ALPEX.
 Almenn eru heita (rauð rör) og kaldavatslagnir (blá rör) 16x2,0 rör lagt undir plast með 25/20 HD.

Neysluvatnslagnir skal þrýstiprófa með köldu vatni í 3 klst. við 15 bar þrýsting og taka skal þrýsting eftir 30 mín, 60 mín og svo í lok prófunartíma. Niðurstöður skal setja á meðfylgjandi prófunarblað.


ATH: Gera þarf sérstakar ráðstafanir þar sem rör fara undir veggi

- Skammstafanir:
- HL: Handlaug
 - VS: Vatnssalerni
 - SB: Steypibað
 - EV: Eldhúsvaskur
 - PV/PU: Þvottavél / Þurrkari
 - UP: Uppþvottavél
 - SV: Skolvascur
 - BK: Baðkar
 - Úk: Útikami


kalt vatn: — — — — —
 heitt vatn: - - - - -

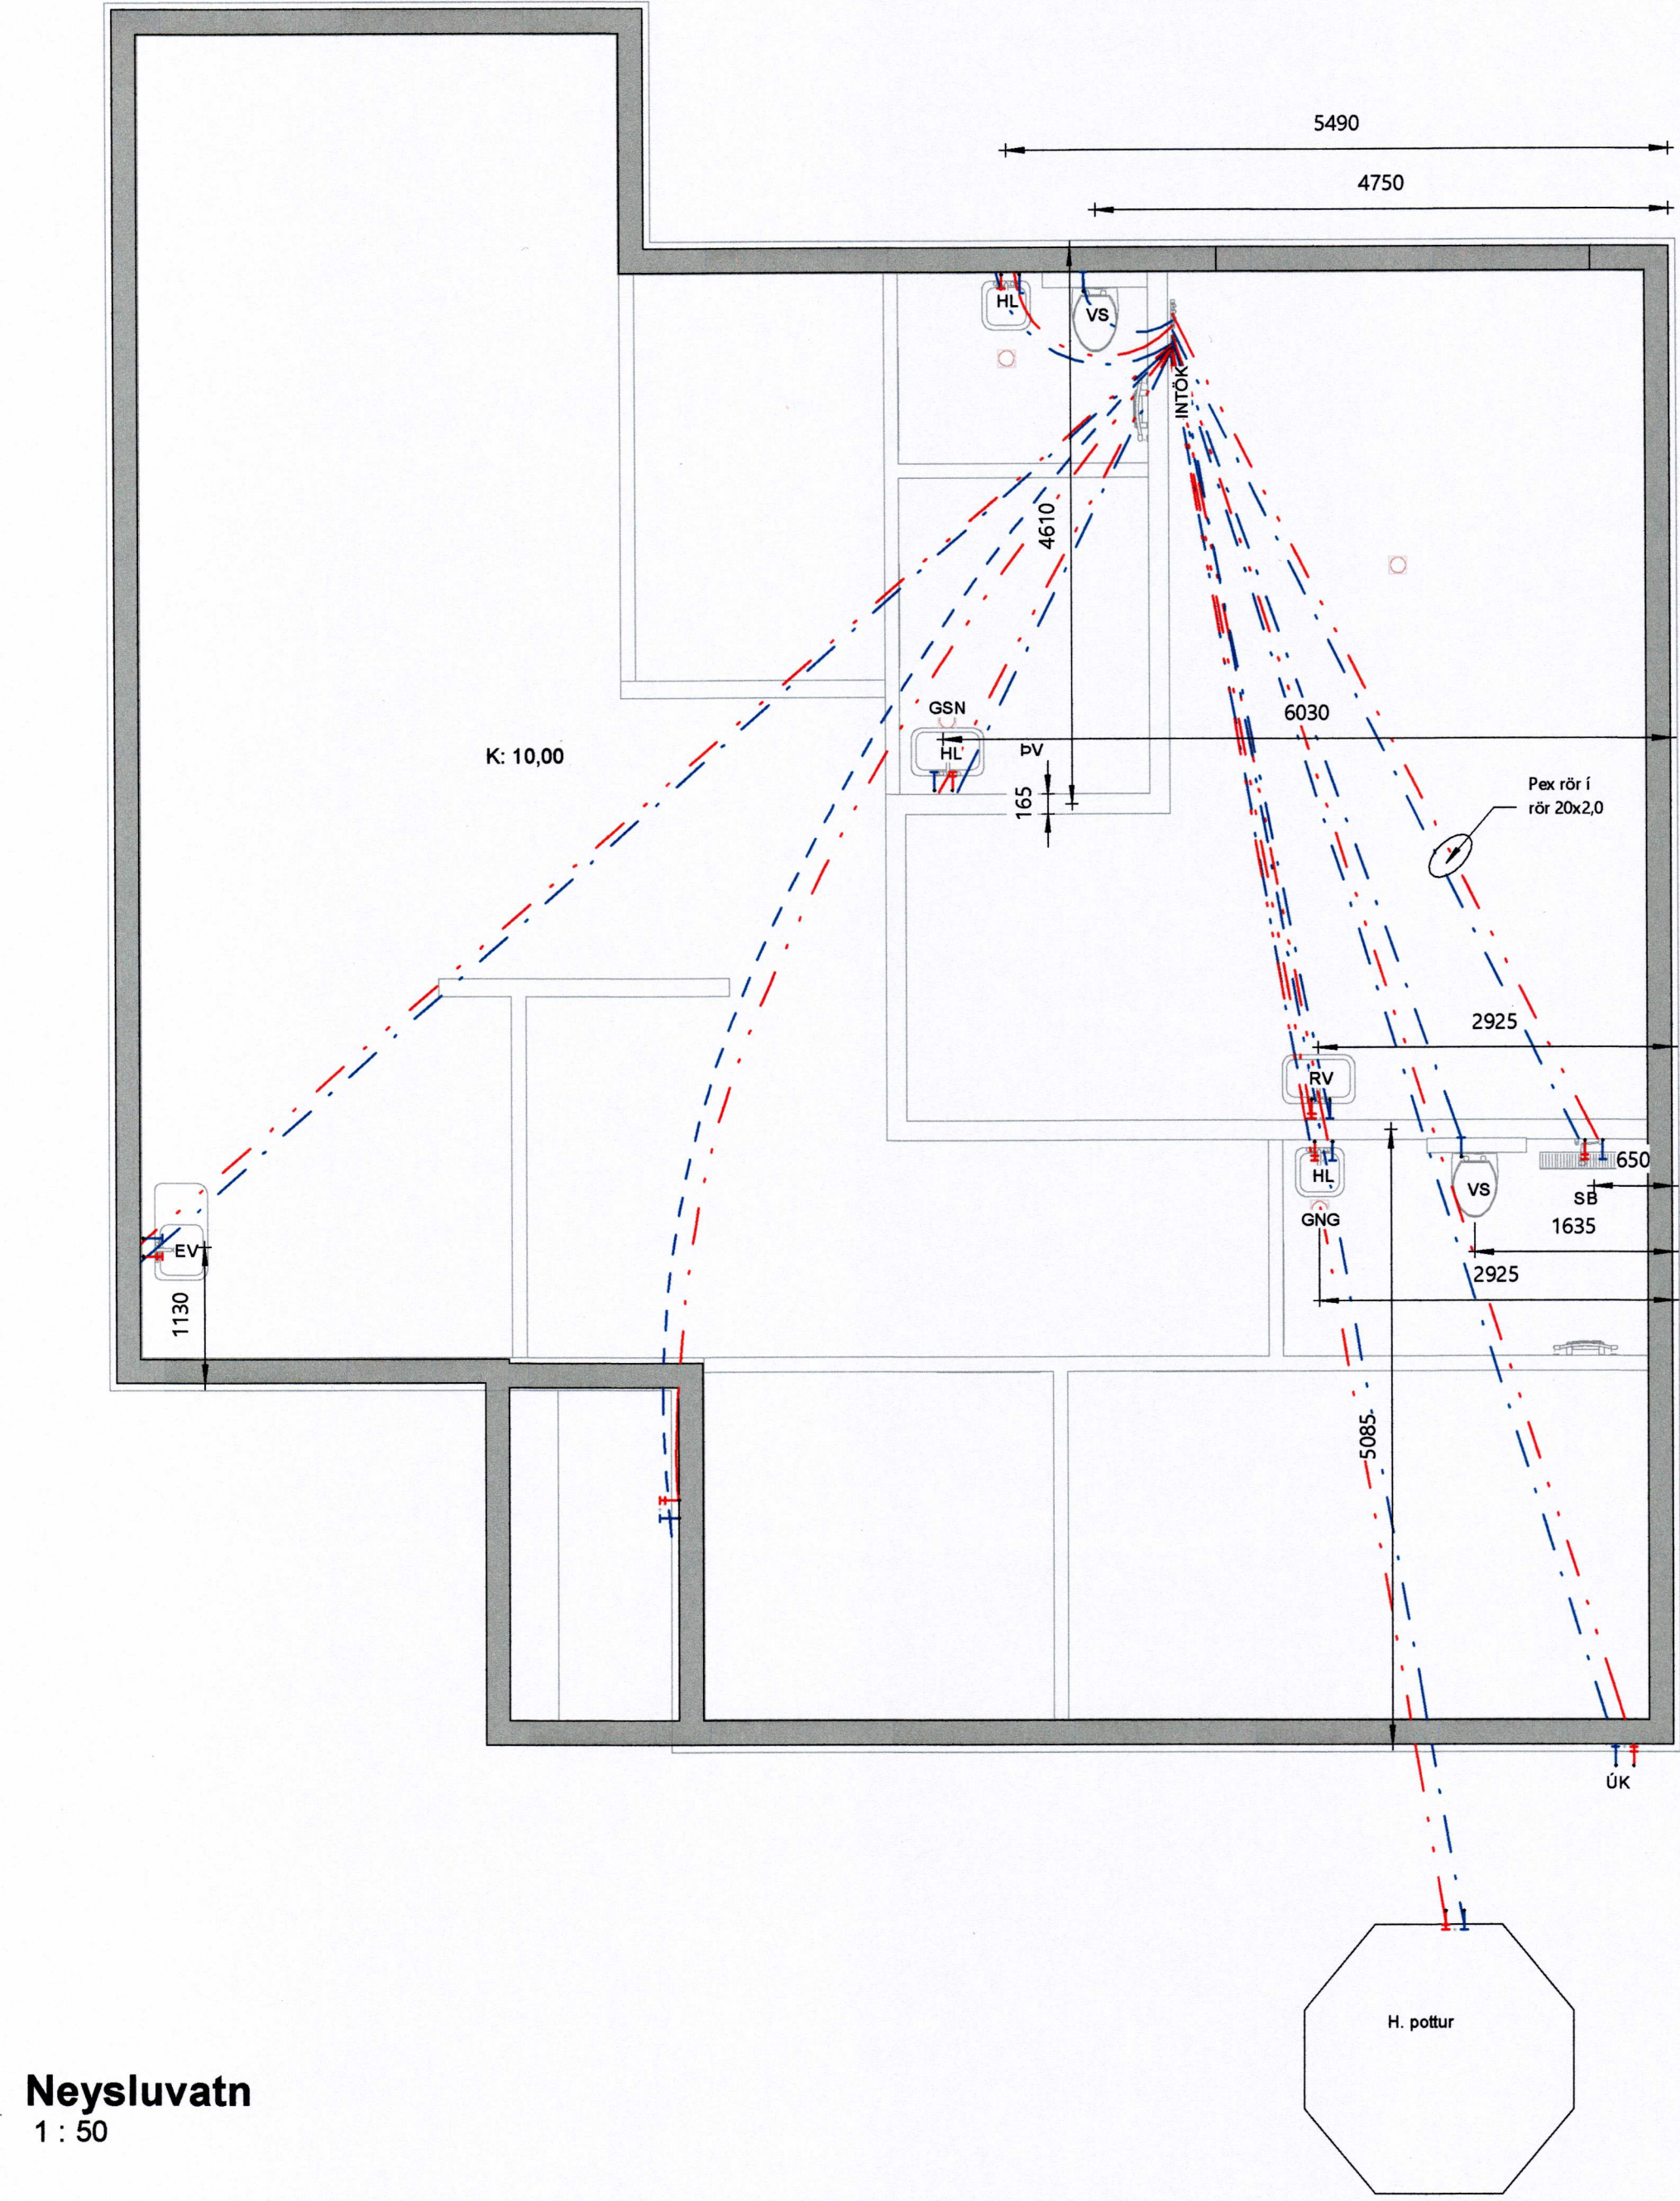

Neysluvatn
 1 : 50

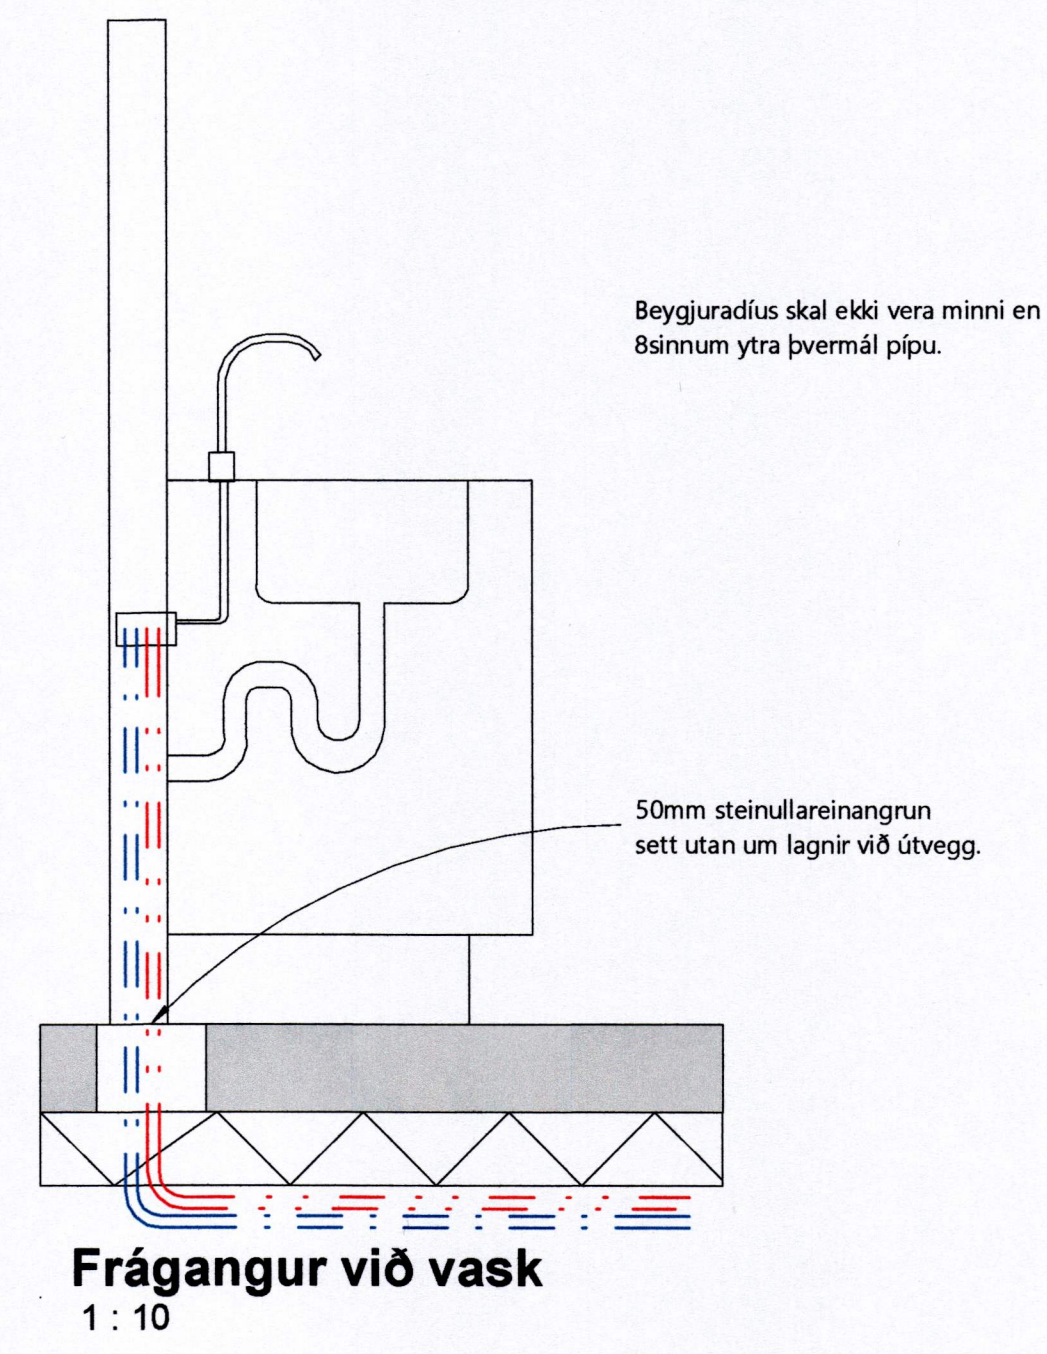

Frágangur við vask
 1 : 10

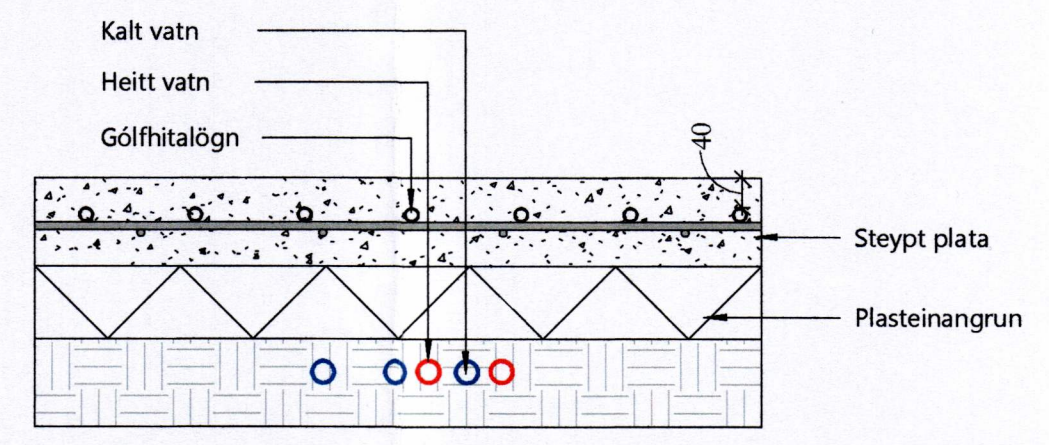

Lagnir í plötu
 1 : 10

BR	DAGS	BREYTING

Verk:
 Illugata 64 Vestmannaeyjum

Efni:
 Grunnmynd_Neysluvatnslagna

TEIKNAD: SPB	HANNAD: TET	YFIRFARID: TET
Hönnunarstjópi:		KT:
SAMPYKKT: Tómas Ellert Tómasson		KT: 201170-3979
ÚTGÁFA DAGS: 07.07.21	MKV: SKV. TEIKNINGUM	VERK NR: 21-07-2
		TEIKNING NR: 302

Tómas Ellert Tómasson
 BYGGINGARVERKFRÆÐINGUR M.S.C.E.
 S: 853 8 358 - ellert@sghus.is
 KT: 201170-3979

SGHUS