
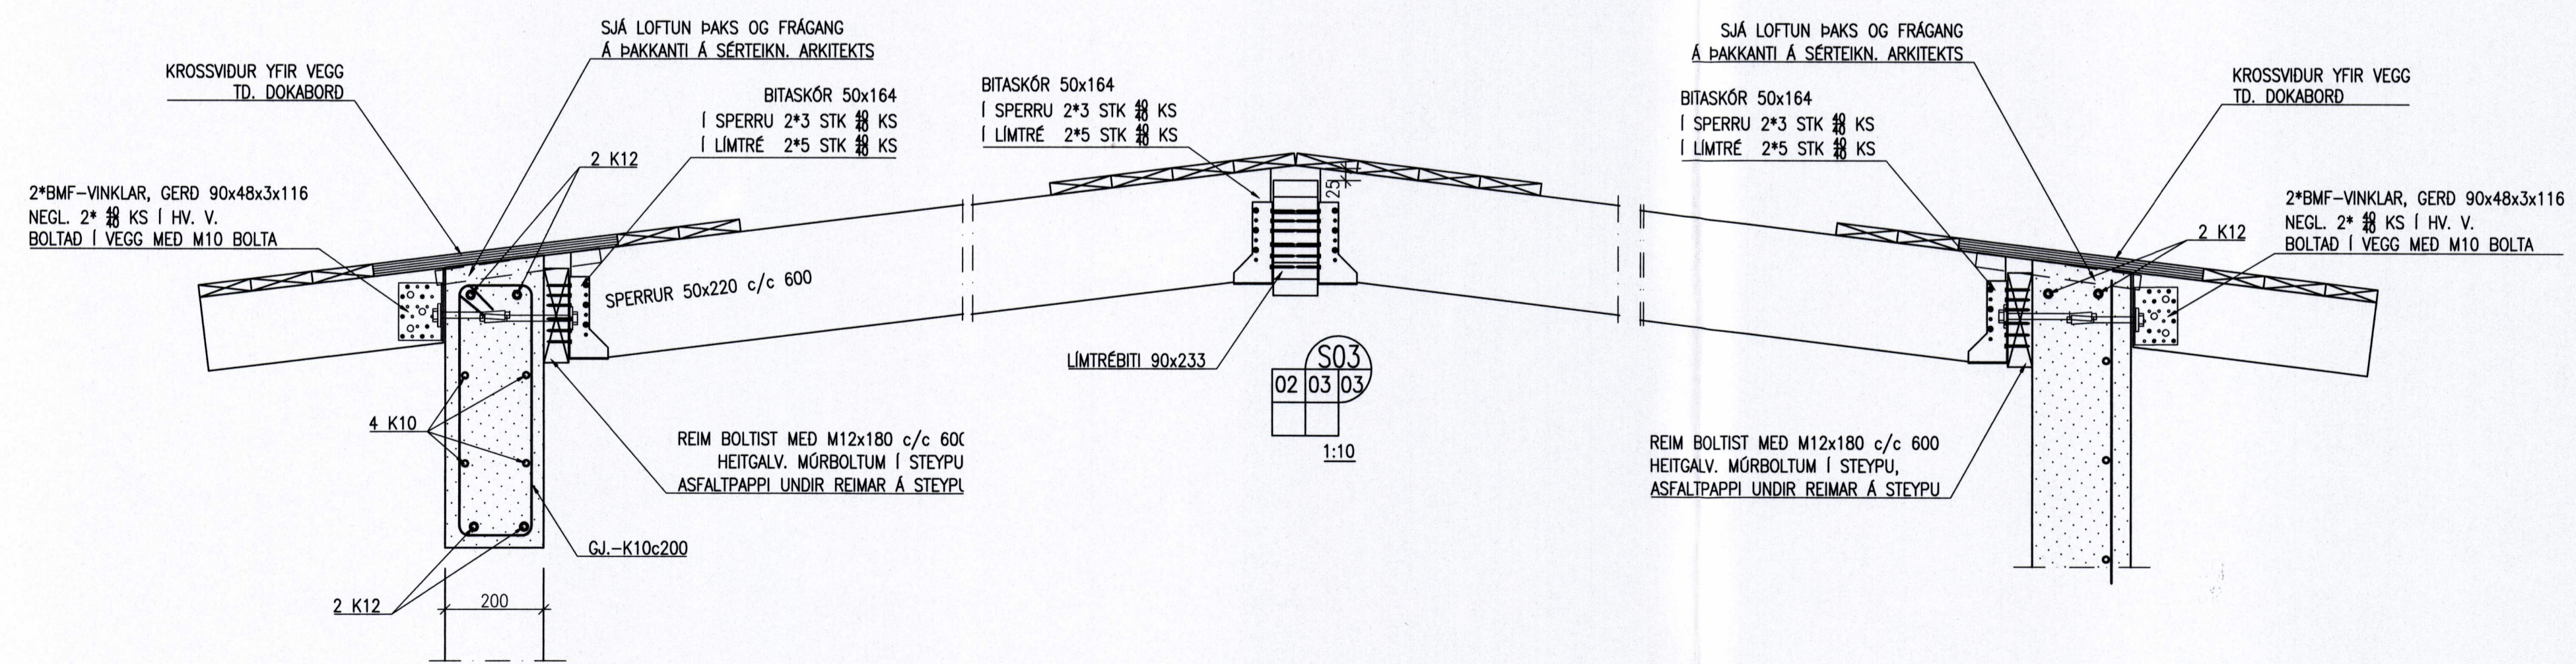


SAMPYKKT AF BYGGINGARFULLTRÚA  
21. AGÚ. 2010  
BYGGINGARFULLTRUNNI VESTMANNNAEJUM

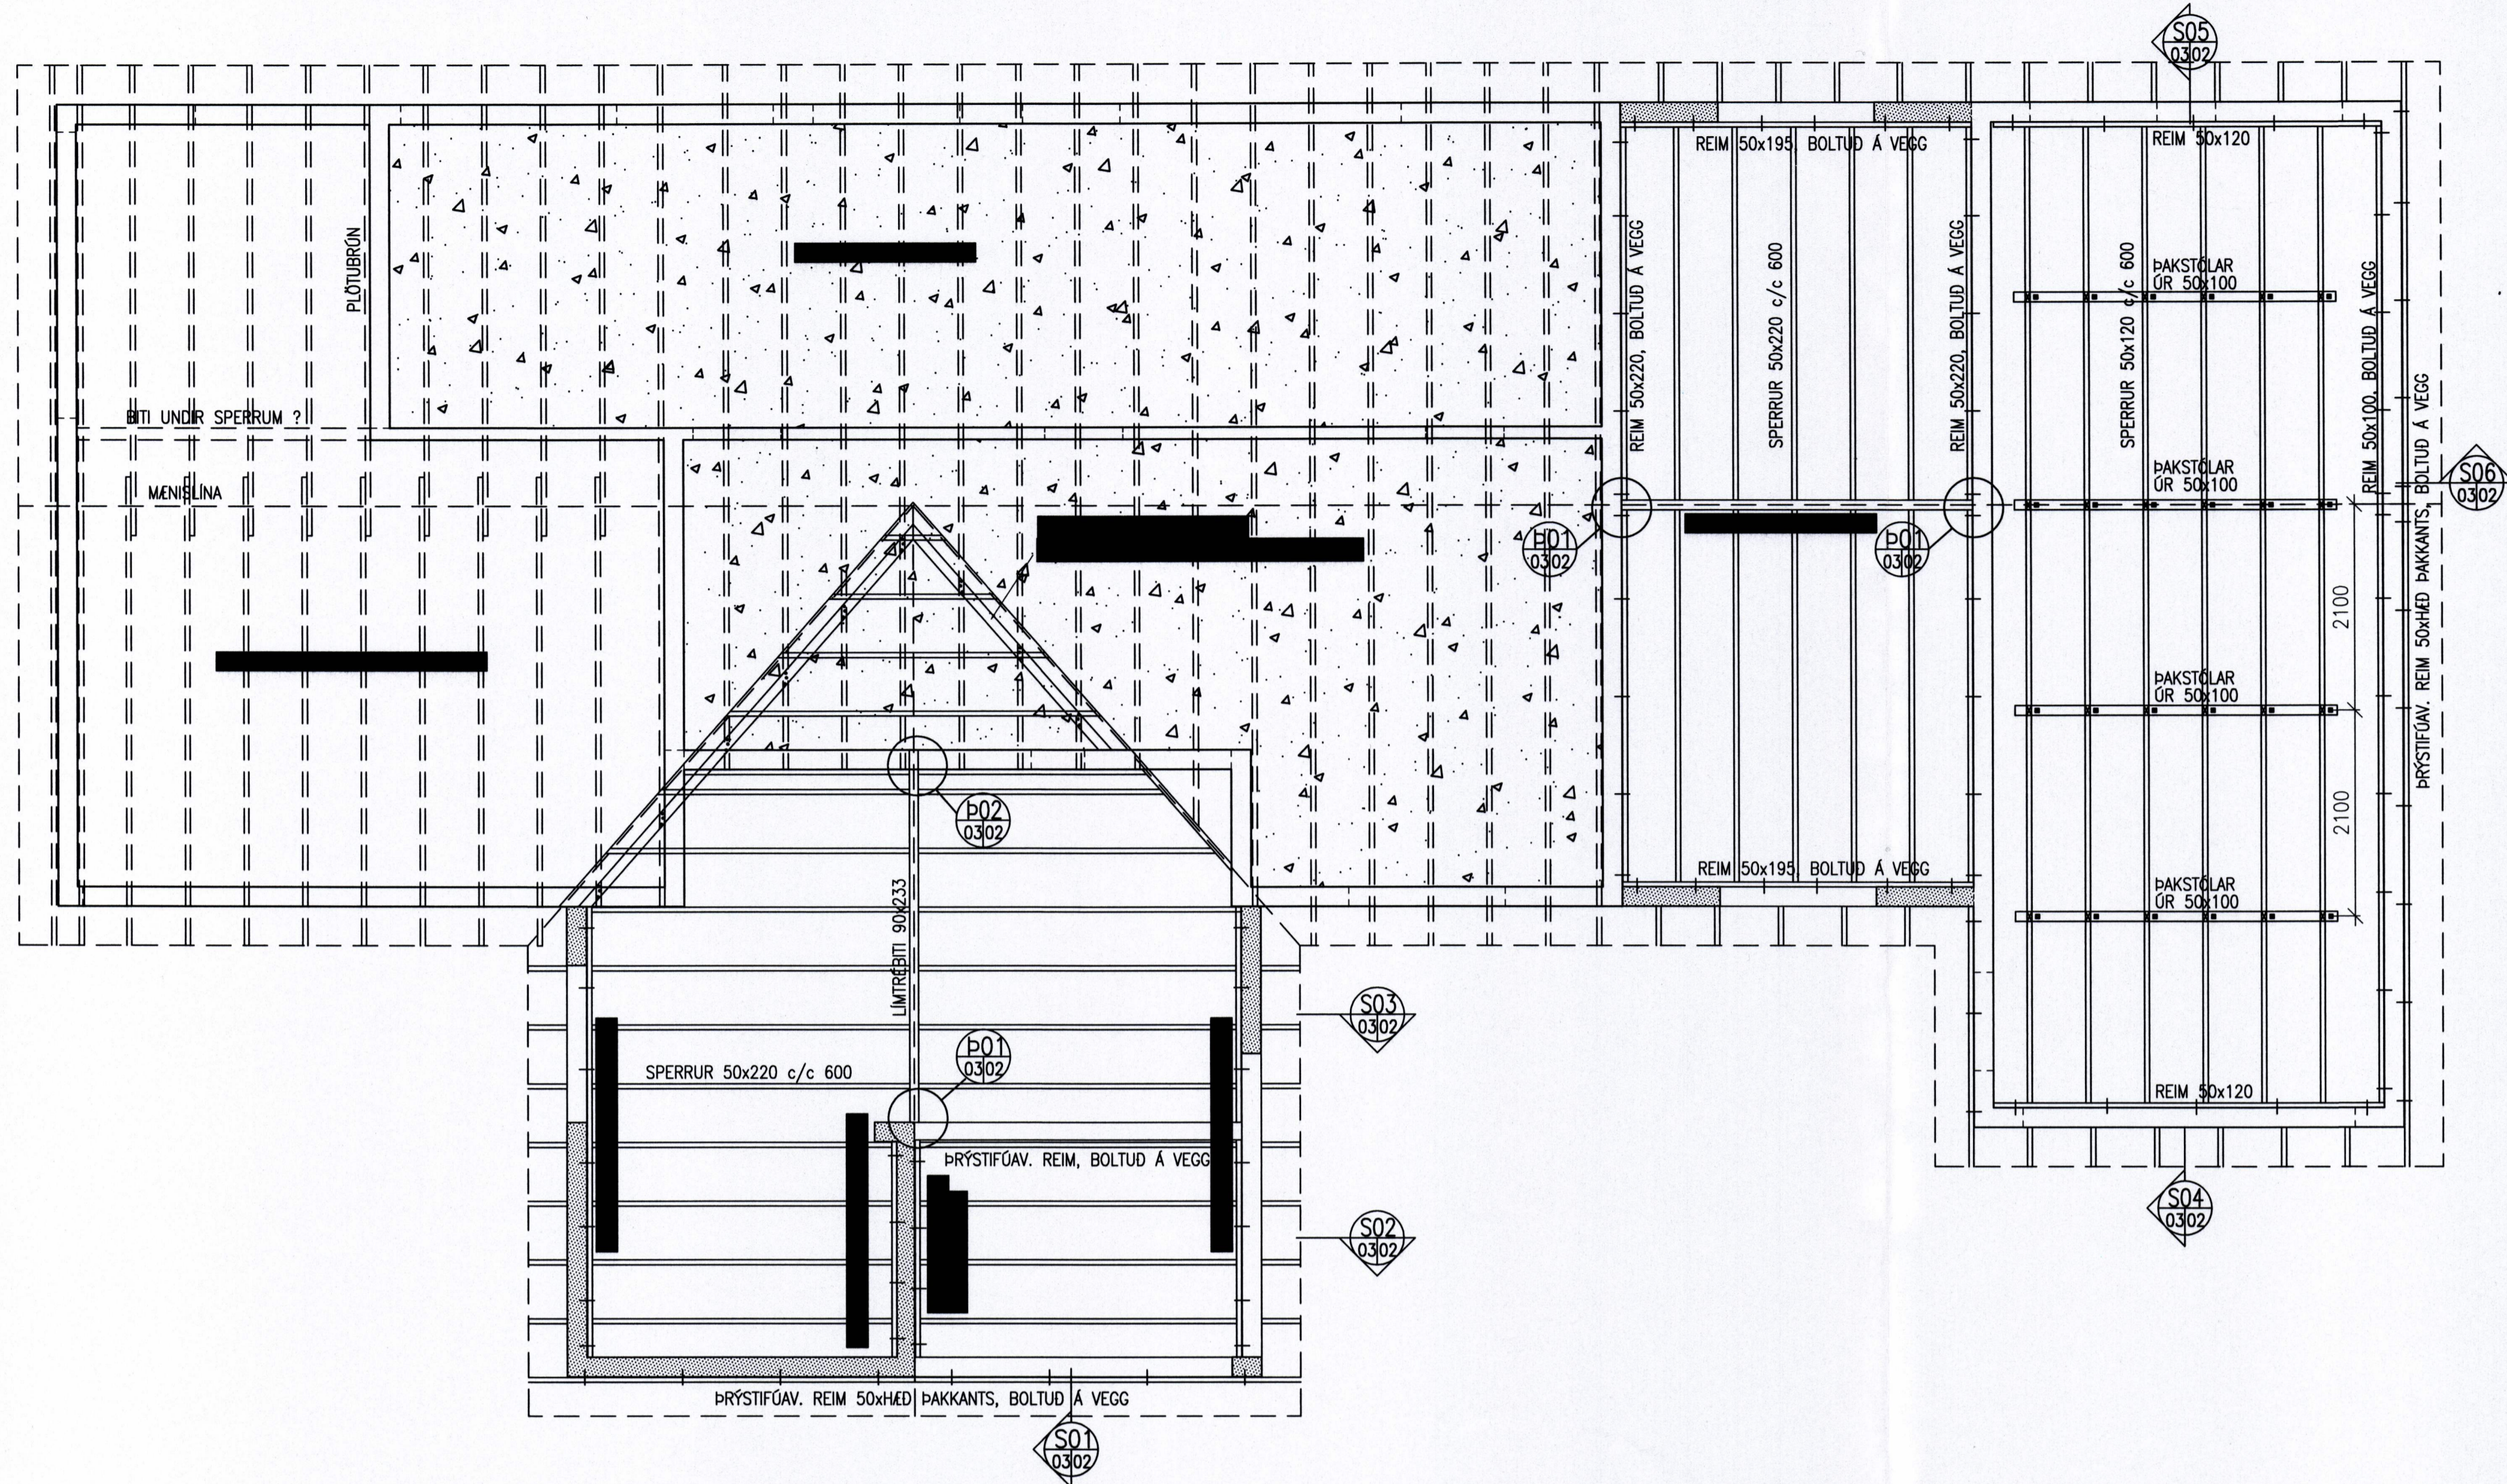

SJÁ SKÝRINGAR Á TEIKN, B-00  
SJÁ SÖKKULTEIKNINGU Á TEIKN, B-01  
SJÁ LÍKA SÉRMYNDIR OG STEYPTA VEGGI Á TEIKN, B-02

ÁRTUN ADALHÖNNUDAR SAMKVÆMT  
SKIPULAGS- OG BYGGINGARLÖGUM NR. 73/1997  
Kf. 270847-2509

ILLUGAGATA15B, VESTMANNNAEJUM  
BREYTING Á BURDARVIRKI:  
ÞAKVIRKI  
GRUNNMYND OG SÉRMYNDIR

**VÍÐSJA**  
VERKFRÆÐISTOFA FRV  
SKÓLAVÖRUSTÍG 3, 101 REYKJAVÍK  
SÍMI: 561 9040 OG 561 9043, FAX: 561 9044  
NETFANG: vidsja@sk3.is  
www.sk3.is

MARKAD	JLS	TEIÐVAÐ	JLS	MKV.	1:50, 1:10	VERÐNR.	Y-10-011
SAMP.	JLS	SKRÁ	B-01	TEIKN.NR.			
UTGAFA		DAGS.	2010.04.12				B-03
KEIÐN.	Jon Logi Sigurdsson	190558-3953					