


SAMÞYKKT AF BYGGINGARFULLTRÚA
1. ÁGÚ. 2010
BYGGINGARFULLTRÚNNI Í VESTMANNNAEYJUM

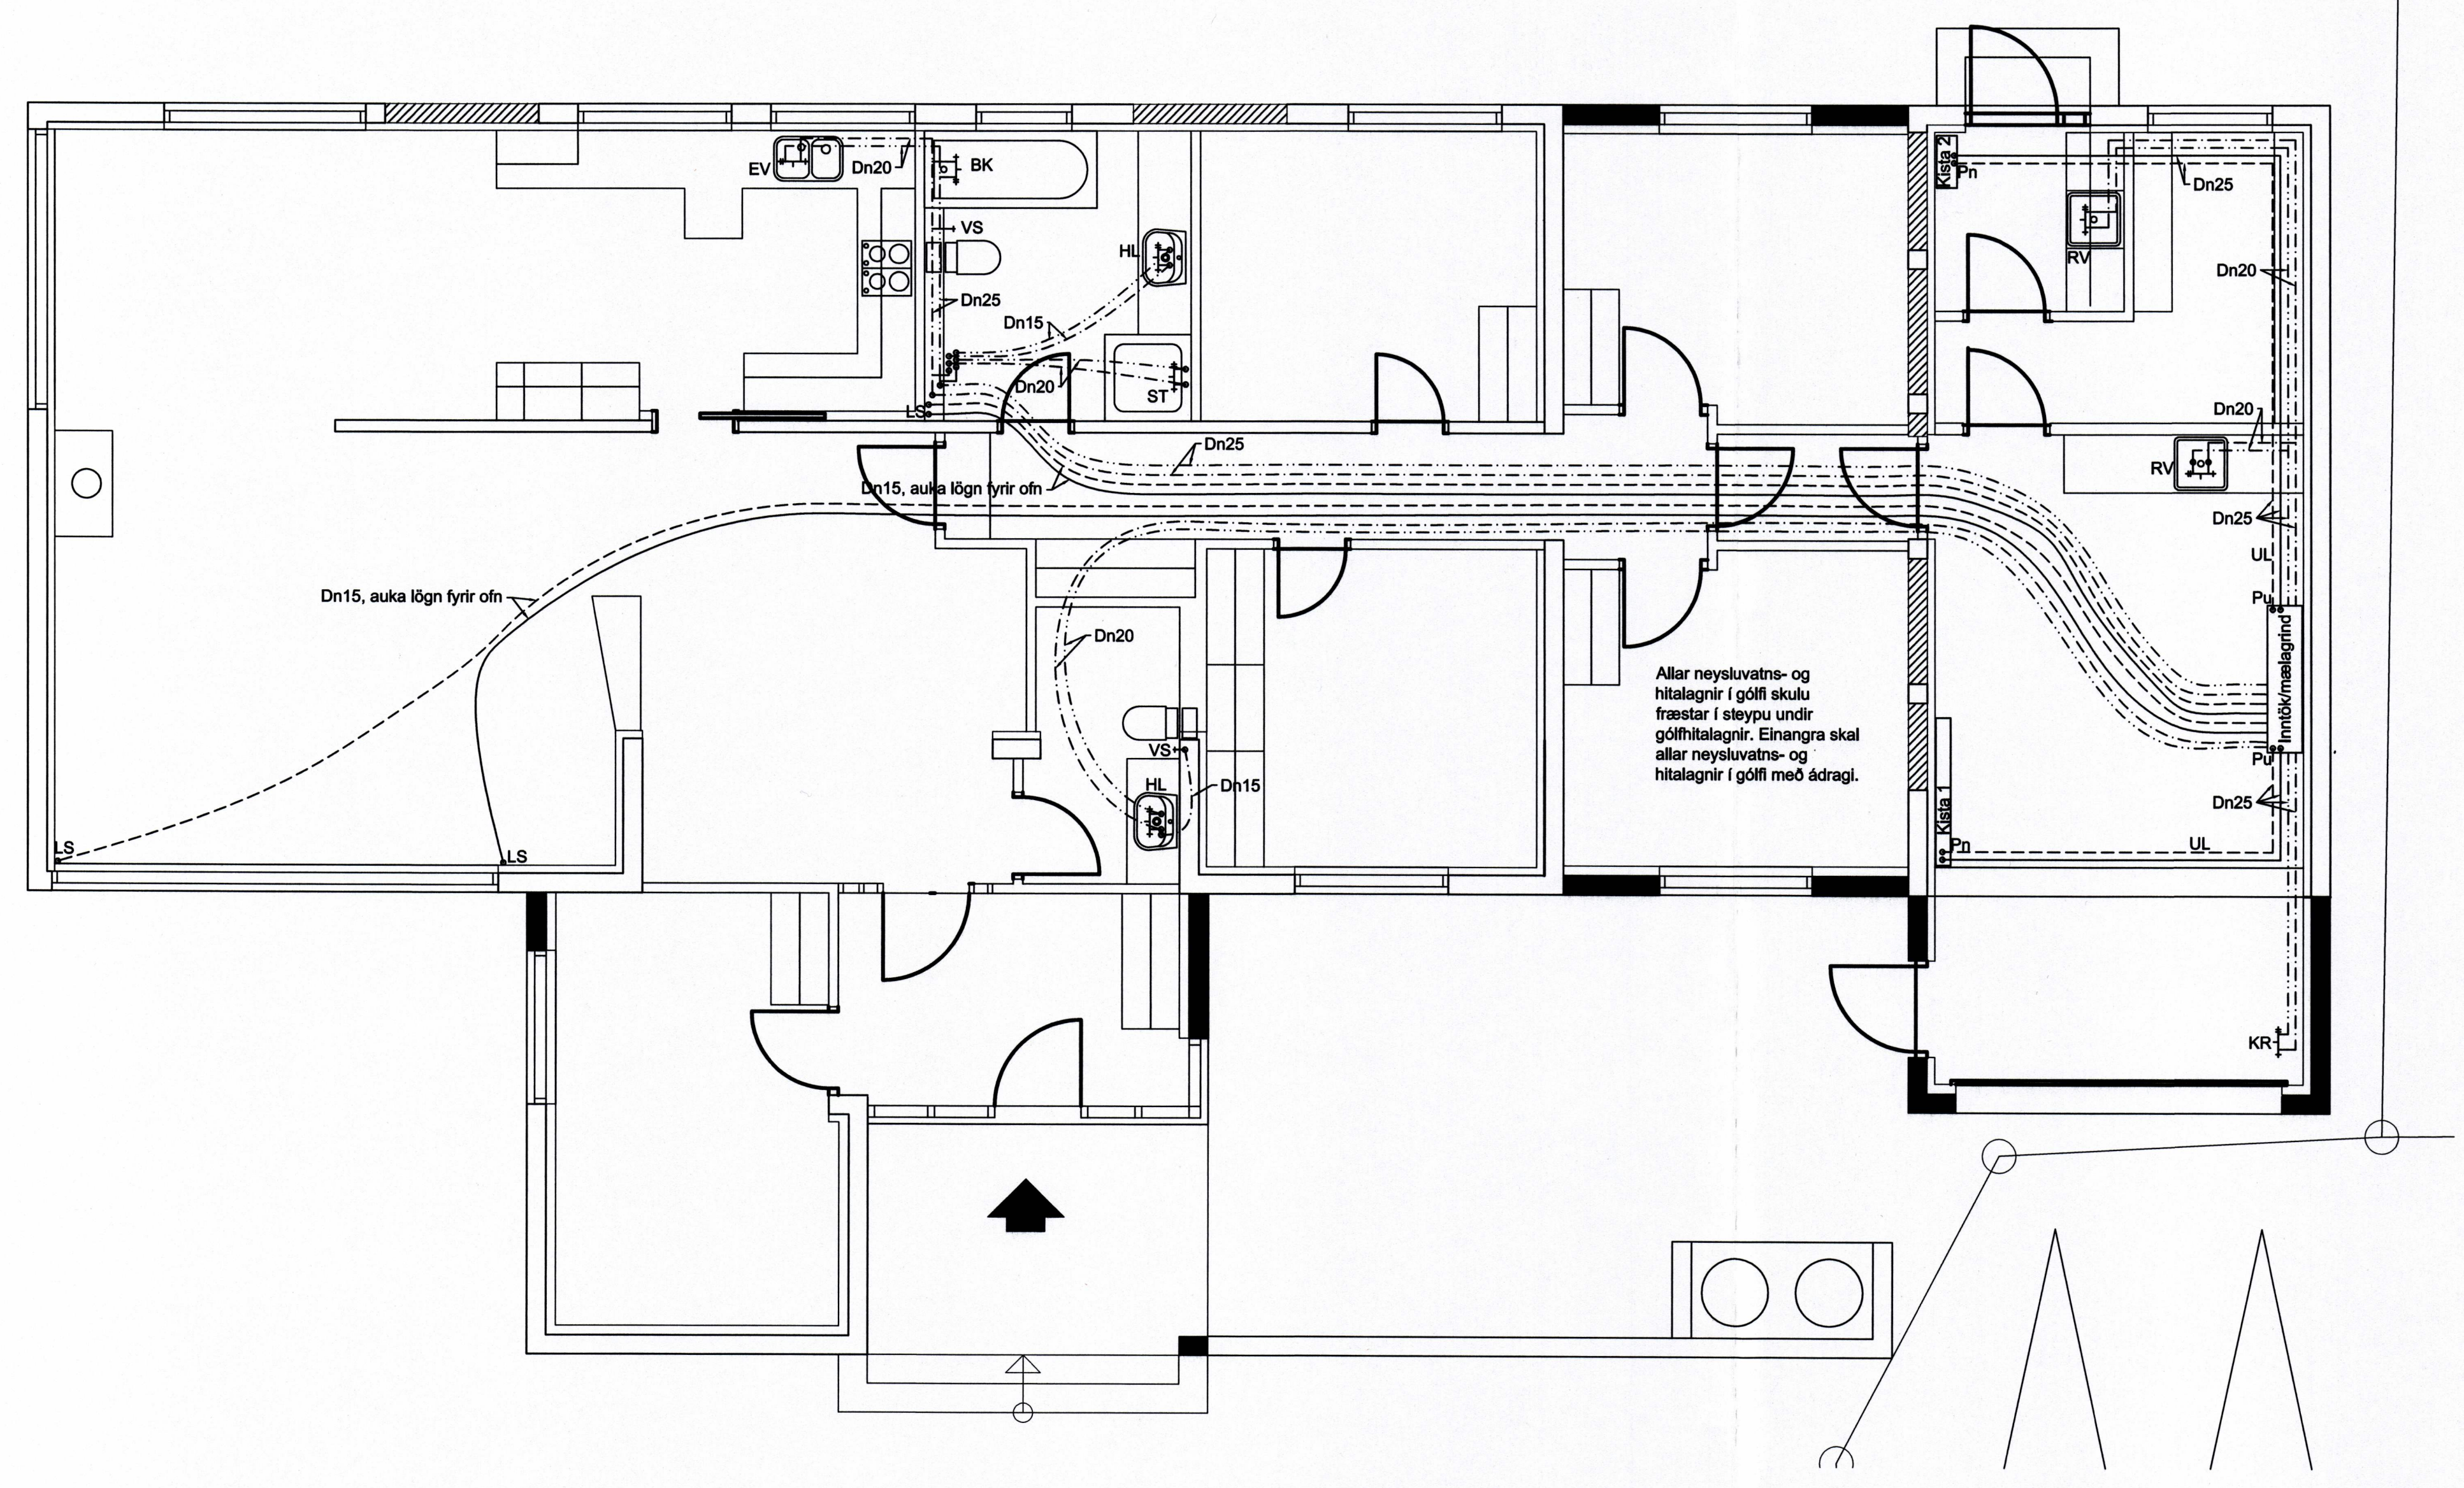

ÁRITUN ADALHÖNNUNAR SAMKVÆMT
SKIPULAGS- OG BYGGINGARLÖGUM NR. 73/1997
Kl. 270847-2509

Sjá Skýringar á teikningu P-00
Sjá Gólfhita á teikningu P-10
Sjá Neysluvatn og hita á teikningu P-11
Sjá tengimynd á teikningu P-12

ILLUGAGATA 15b - VESTMANNNAEYJUM
VIÐBYGGINGAR OG ENDURNÝJUN
LAGNIR
NEYSLUVATNS- OG HITALAGNIR



HANNAÐ	BSM	TEKNAÐ	BSM	MÍK.	1:50	VERÐUR	V-10-011
SAMM.	BSM	SKRÁ	P-10.dwg	TEKOL. NR.			
ÚTGAFA		DAGS.	26.06.10				P-11