


SAMÞYKKT AF BYGGINGARFULLTRÚA
1. SEP. 2010
BYGGINGARFULLTRÚNNI Í VESTMANNAEYJUM

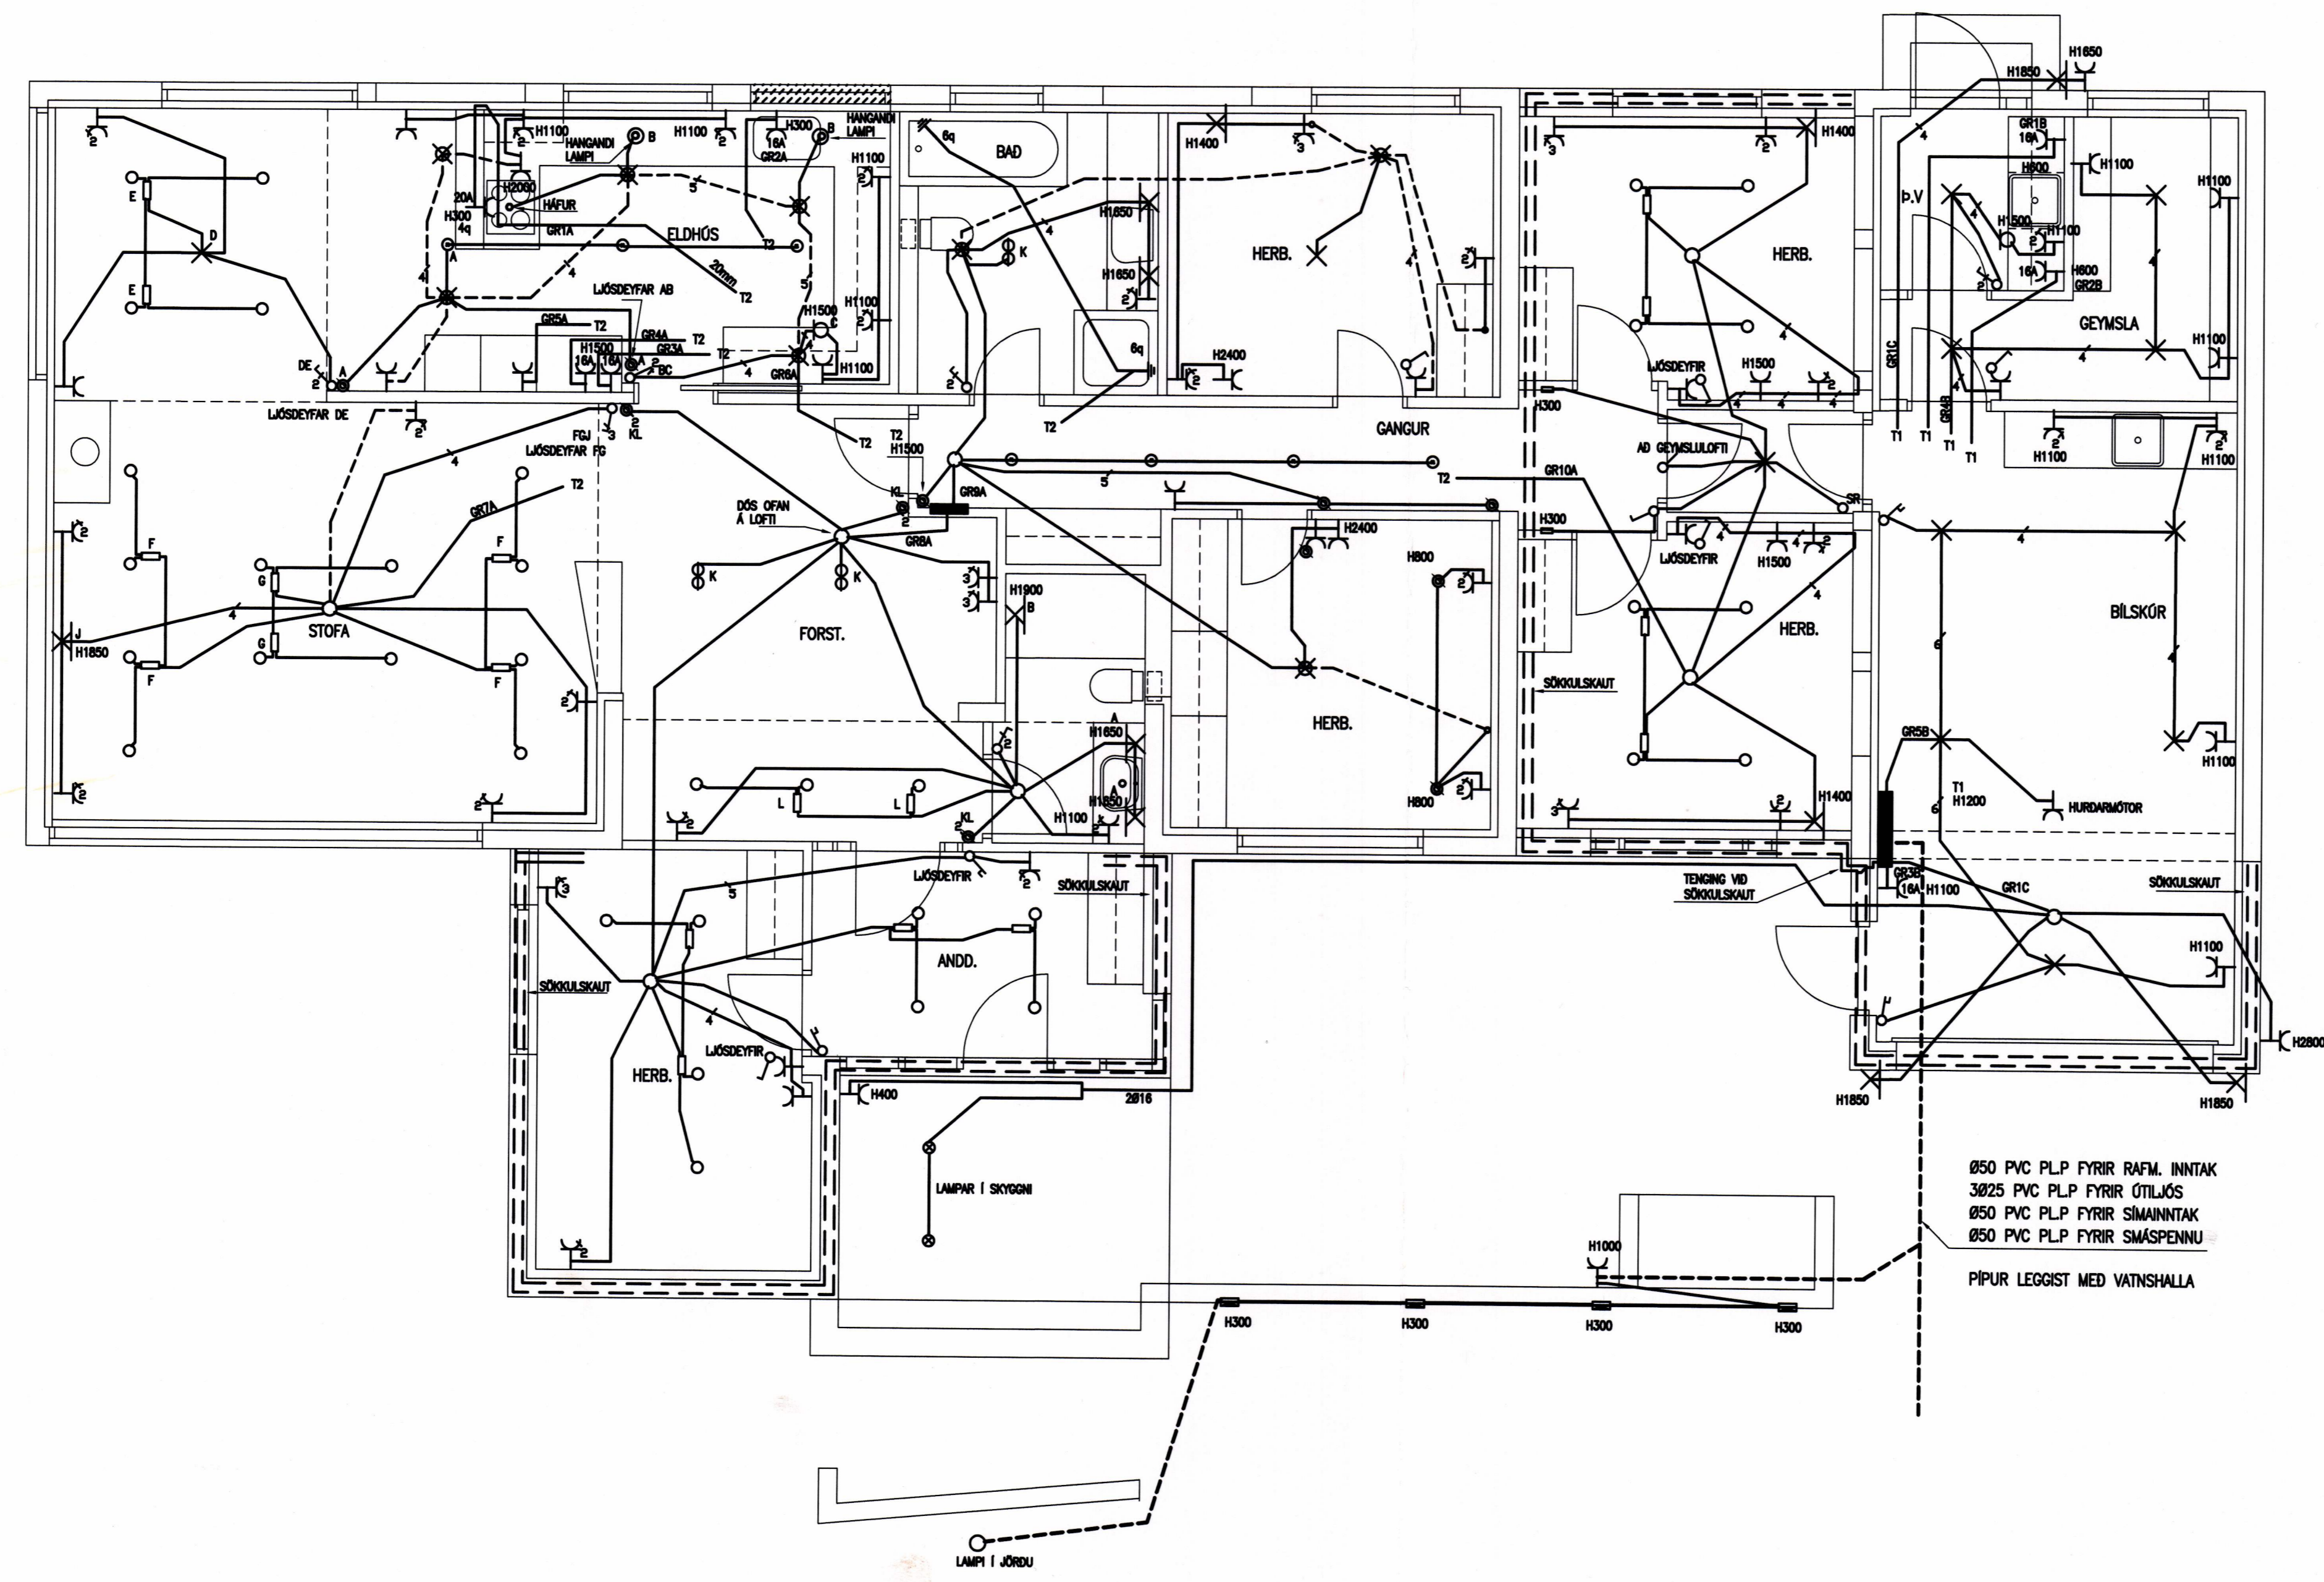

Ø50 PVC PLP FYRIR RAFM. INNTAK
 Ø25 PVC PLP FYRIR ÖTLIÐS
 Ø50 PVC PLP FYRIR SMÁINNTAK
 Ø50 PVC PLP FYRIR SMÁSPENNU
 PÍPUR LEGGIST MED VATNSHALLA

RAK
RAFTEIKNISTOFA
THOMAS KAABER

ILLUGAGATA 15b
 VESTMANNAEYJUM
 BREYTINGAR
 GRUNNMYND
 RAFLAGNIR

SKÓLAVÖRUSTÍG 3
 S: 552 1266 FAX: 552 8266
 E-MAIL: rtk@ak3.is
 KT: 420198-2999

KT: 260148-2819

SAMP. *Thomas Kaaber*

D. JÚN.10	BL.02	AF.04	Mkv.1:50
H. JÐH	T. JÐH	Y. TK	
VERKNR. 1389	TEIKN.NR. 01		

ÁRITUN ADALHÖNNUDAR SAMKVÆMT
 SKIPLAGS- OG BYGGINGARLÖGUM NR. 73/1997
Thomas Kaaber
 KT. 270847-2509