


SAMÞYKKT AF BYGGINGARFULLTRÚA
1 SEP. 2010
BYGGINGARFULLTRÚNNI Í VESTMANNNAEYJUM

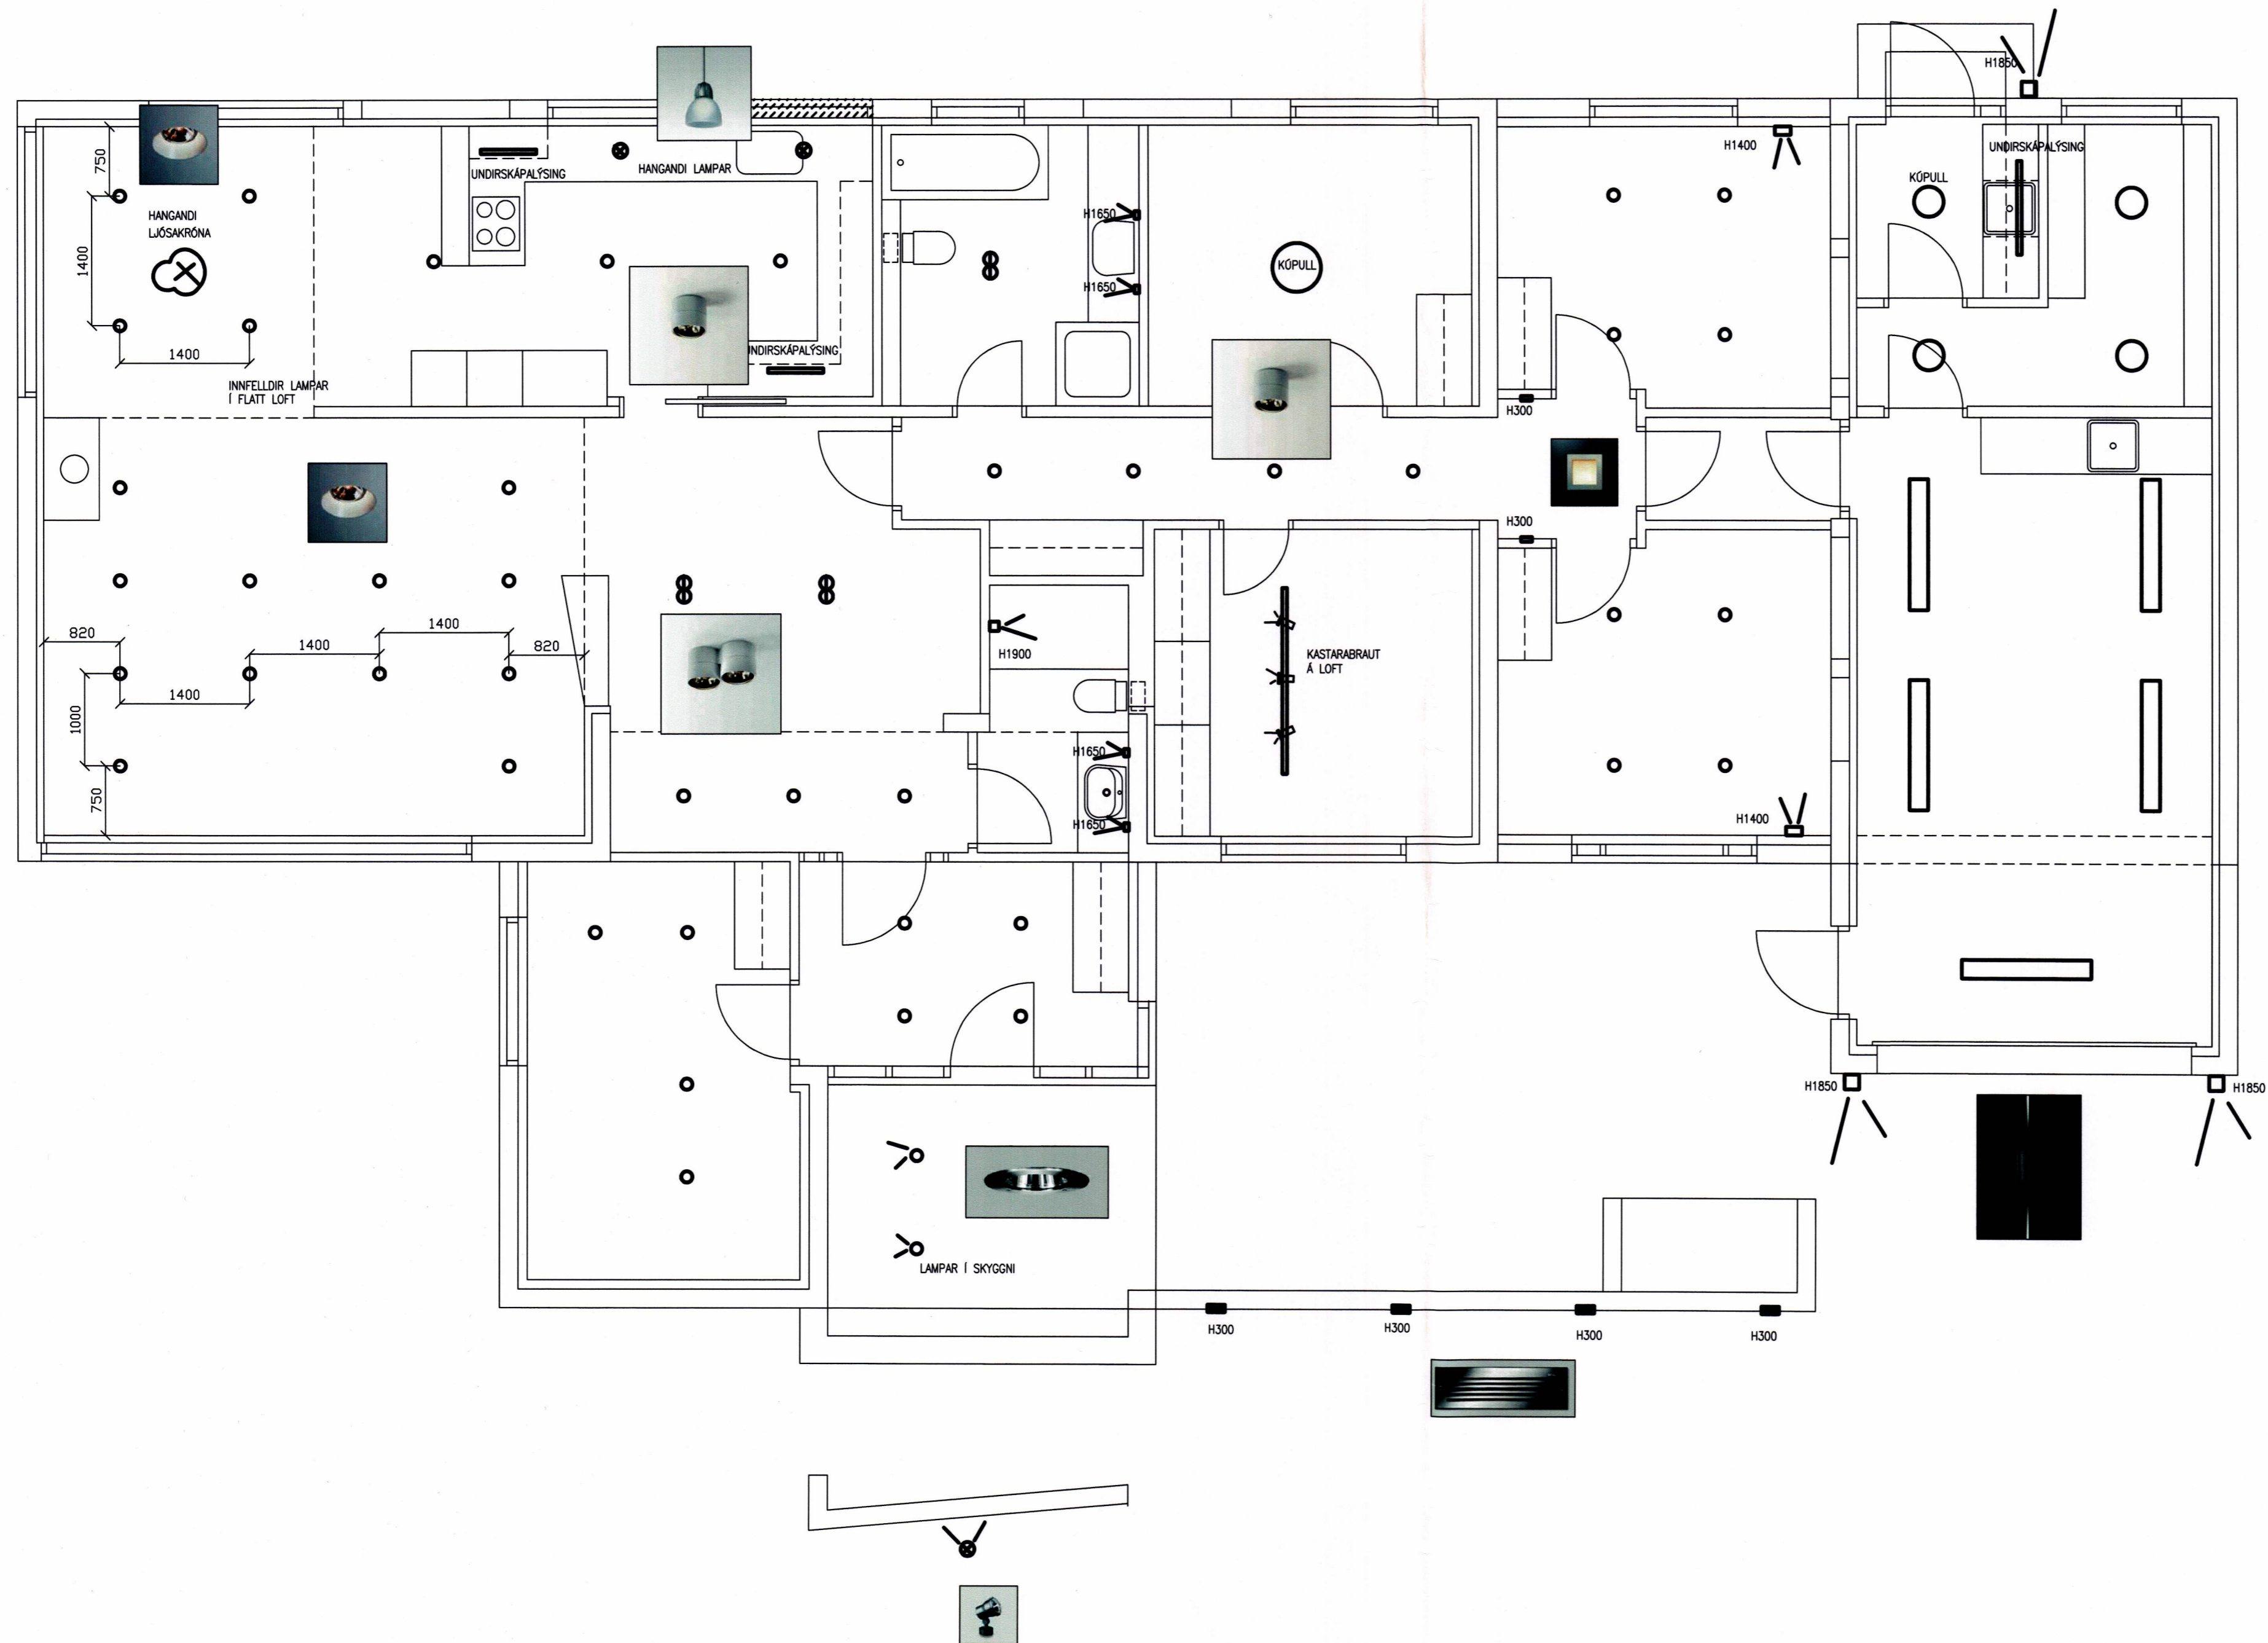

RTK
RAFTEIKNISTOFA
THOMAS KAABER

SKÓLAVÖRDUSTIG 3
S: 552 1266 FAX: 552 8266
E-MAIL: rtk@sk3.is
KT: 420198-2999

ILLUGAGATA 15b
VESTMANNNAEYJUM
BREYTINGAR
GRUNNMYND
LAMPAPLAN

D. JÚN.10	BL.04	AF.04	MKV.1:50
H. JÐH	T. JÐH	Y. TK	
SAMP. Thomas Kaaber	VERKNR. 1389	TEIKN.NR. 01	

ÁRTUN ADALHÖNNUNAR SAMÞYKKT
SKIPULAGS- OG BYGGINGARLÖGUM NR. 73/1997
KT. 270847-2509