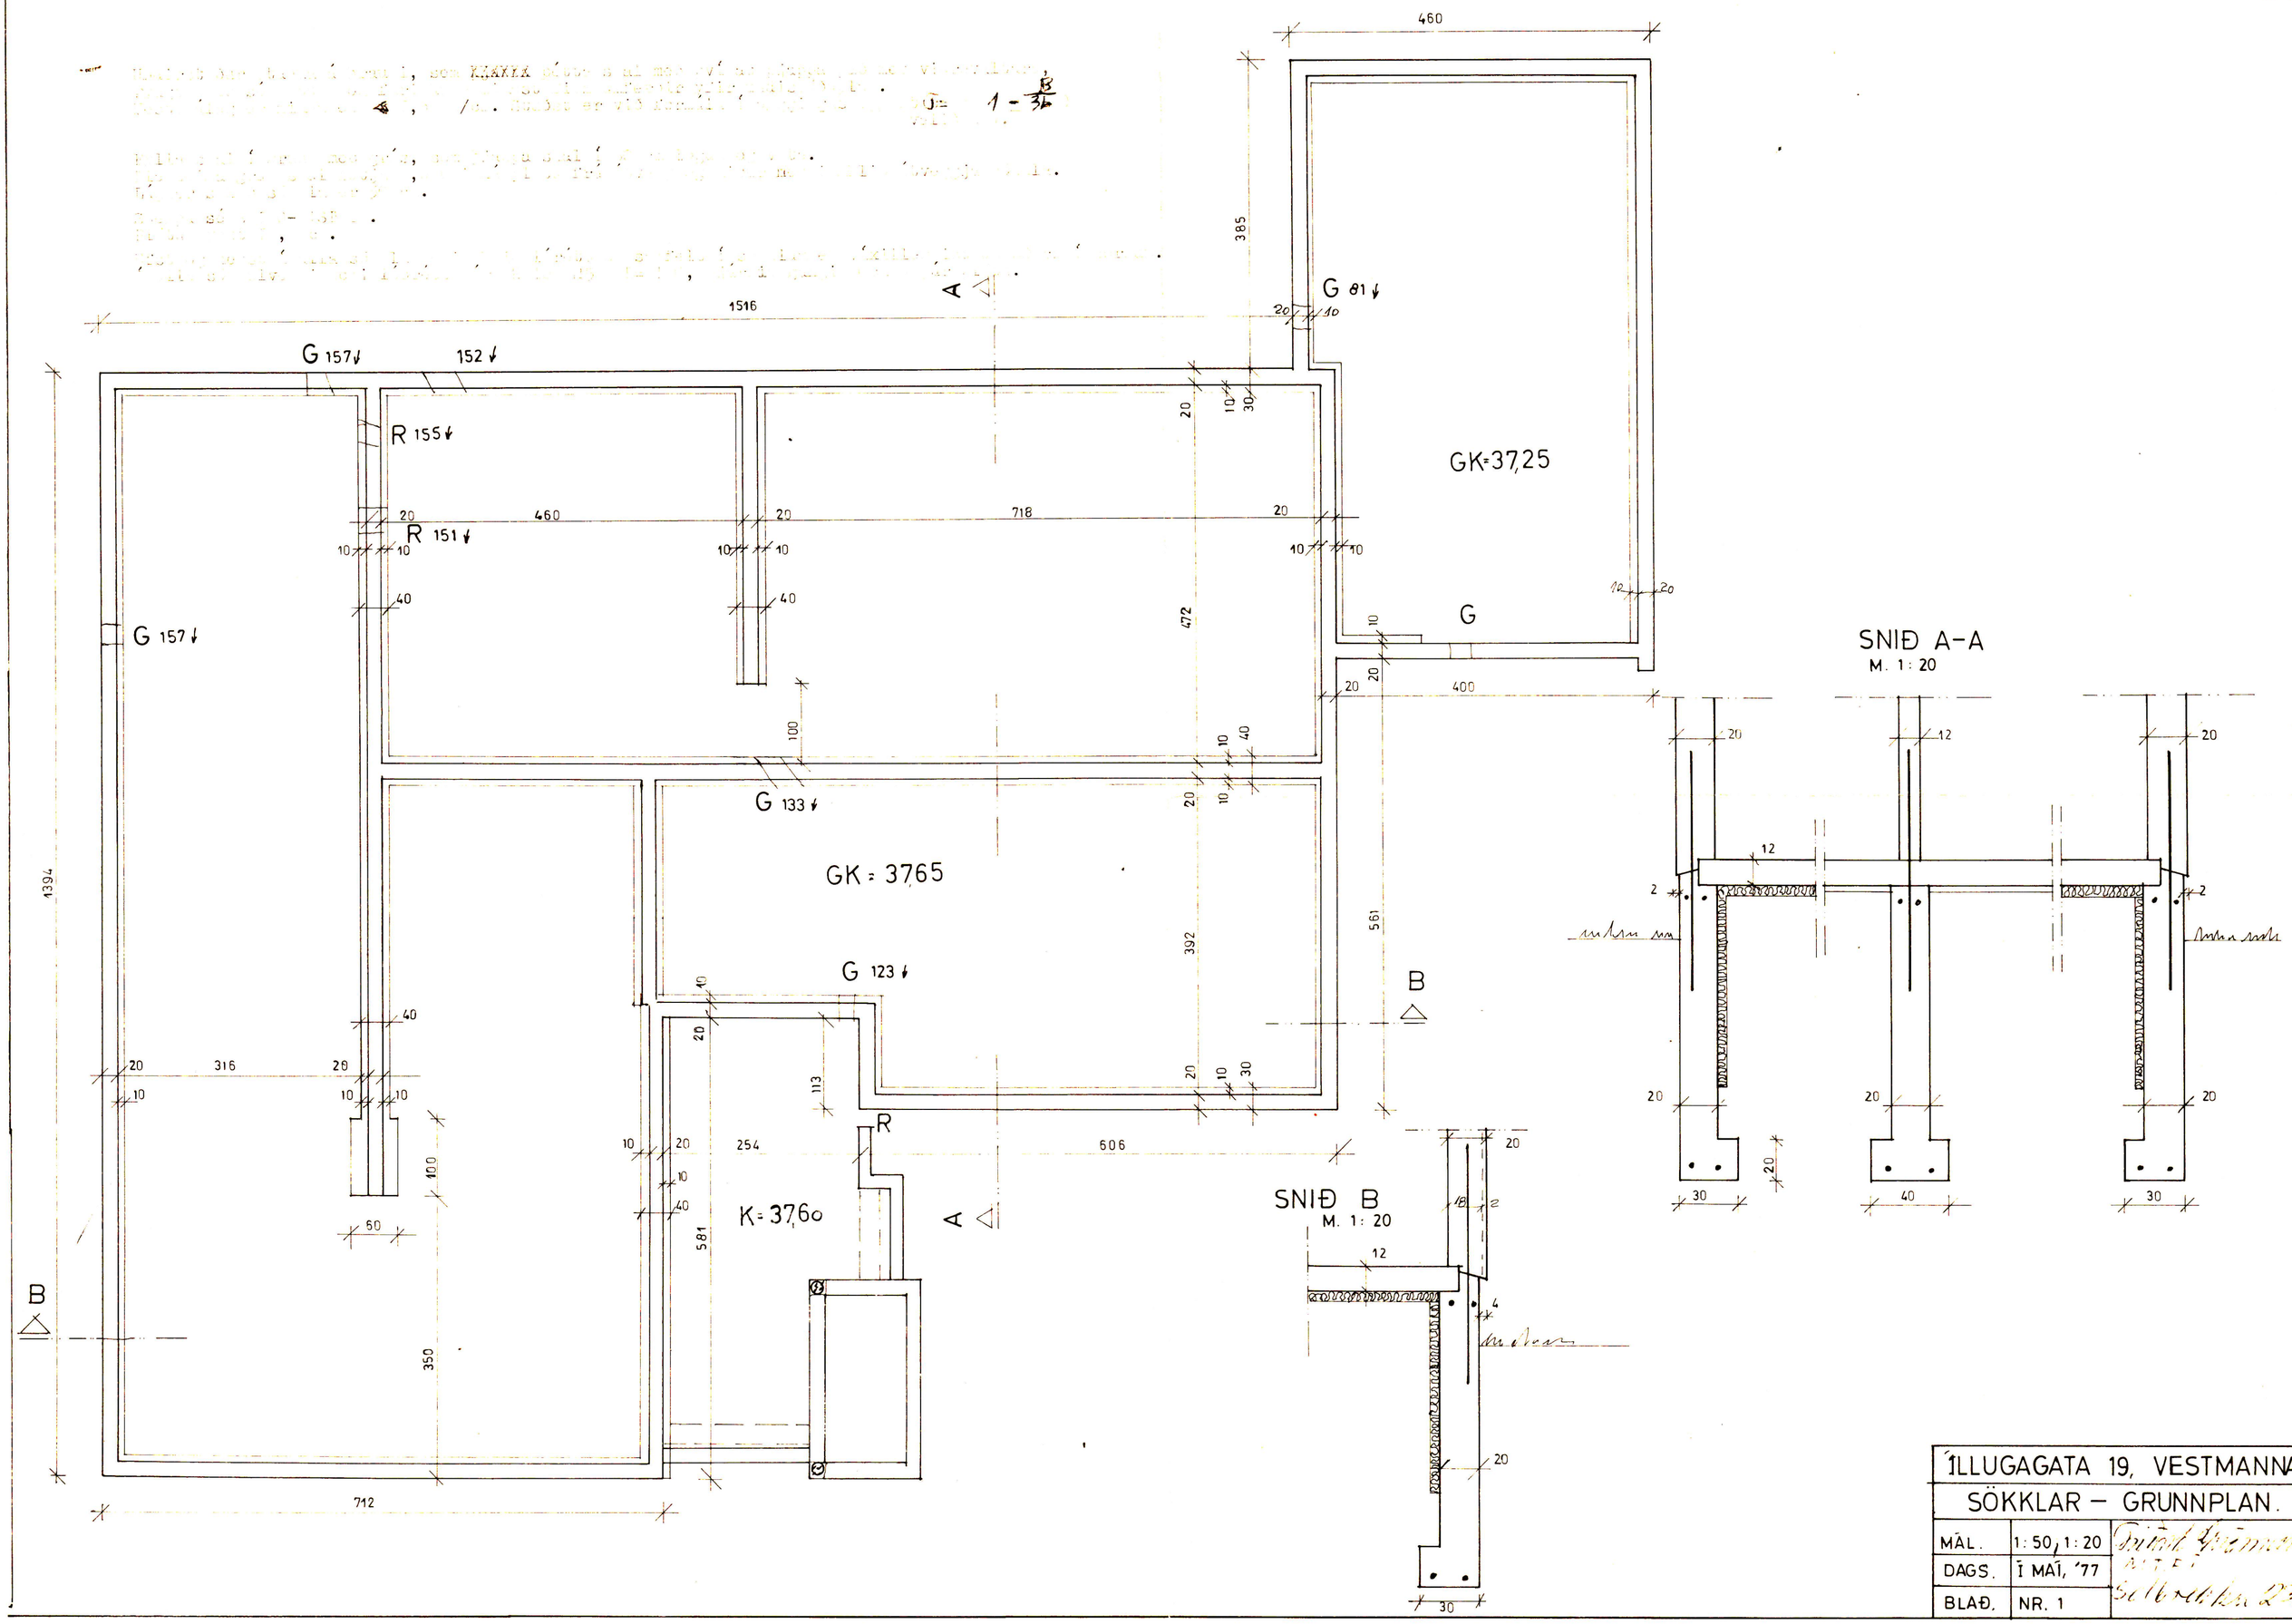

ÍLLUGAGATA 19, VESTMANNAE

SÖKKLAR – GRUNNPLAN.

MÁL.	1: 50, 1: 20	
DAGS.	Í MAÍ, '77	
BLAÐ.	NR. 1	