



12 JÚNÍ 1997


[Handwritten Signature]
BYGGINGARFRÓÐFRUNNI VESTMANNNAEYJUM

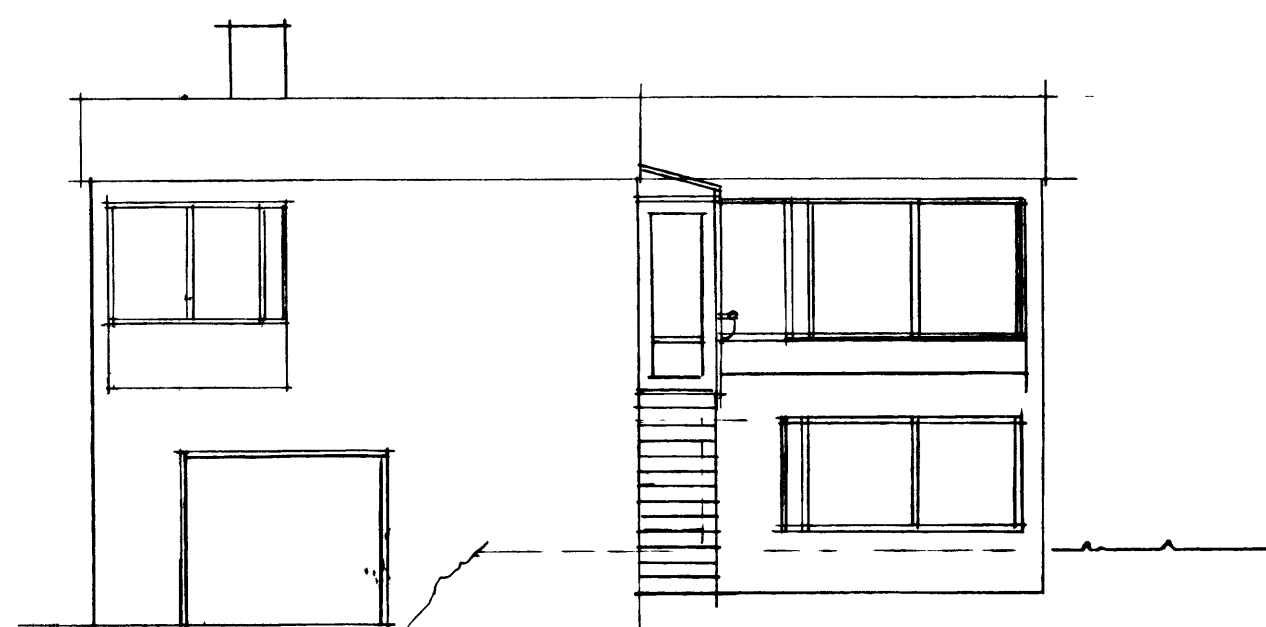


VESTURHLÍÐ

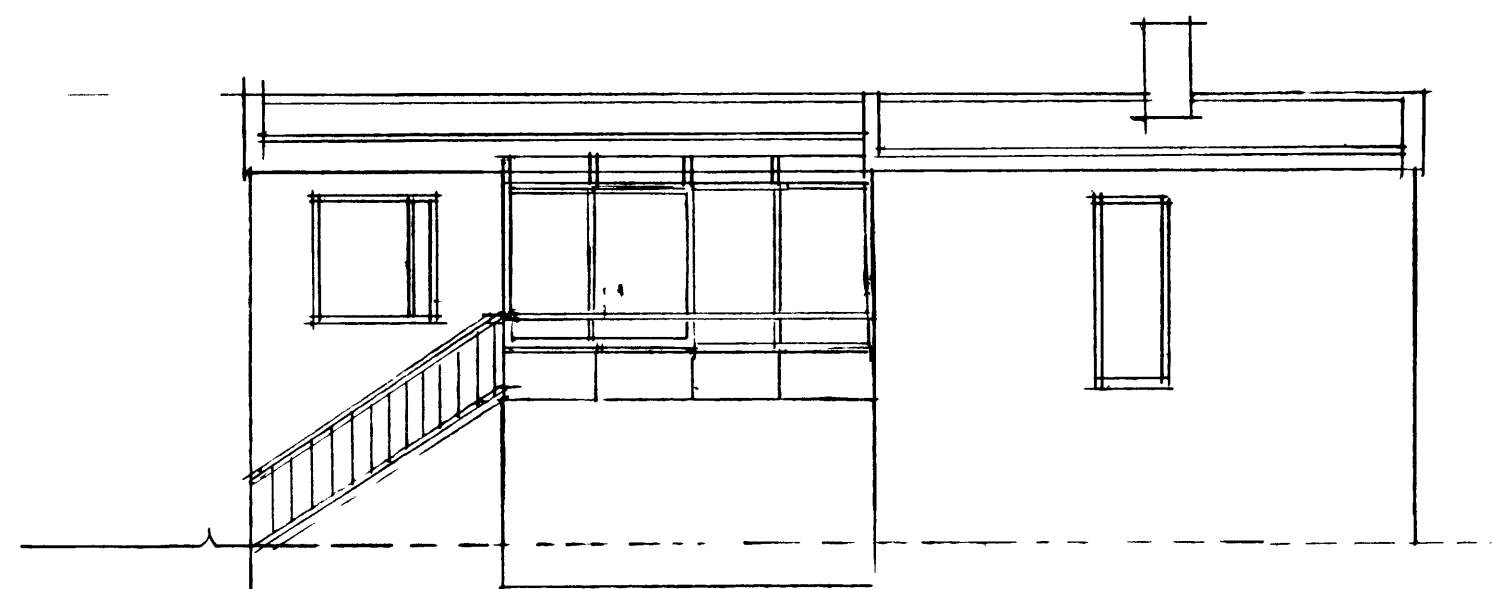

SÚÐURHLÍÐ

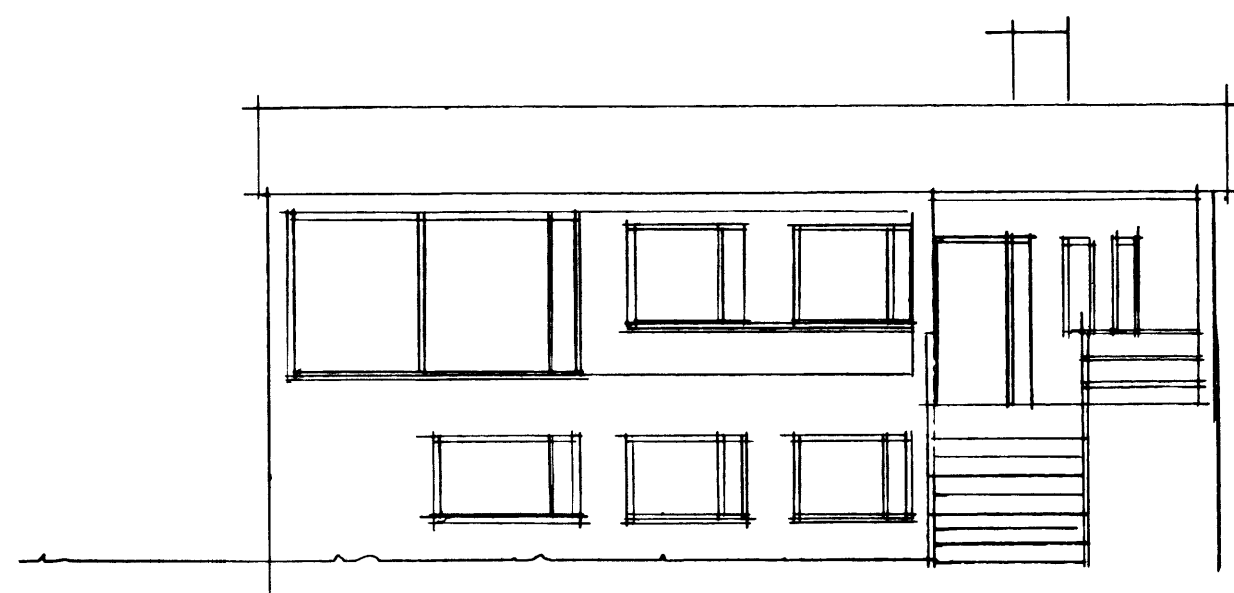

AUSTURHLÍÐ

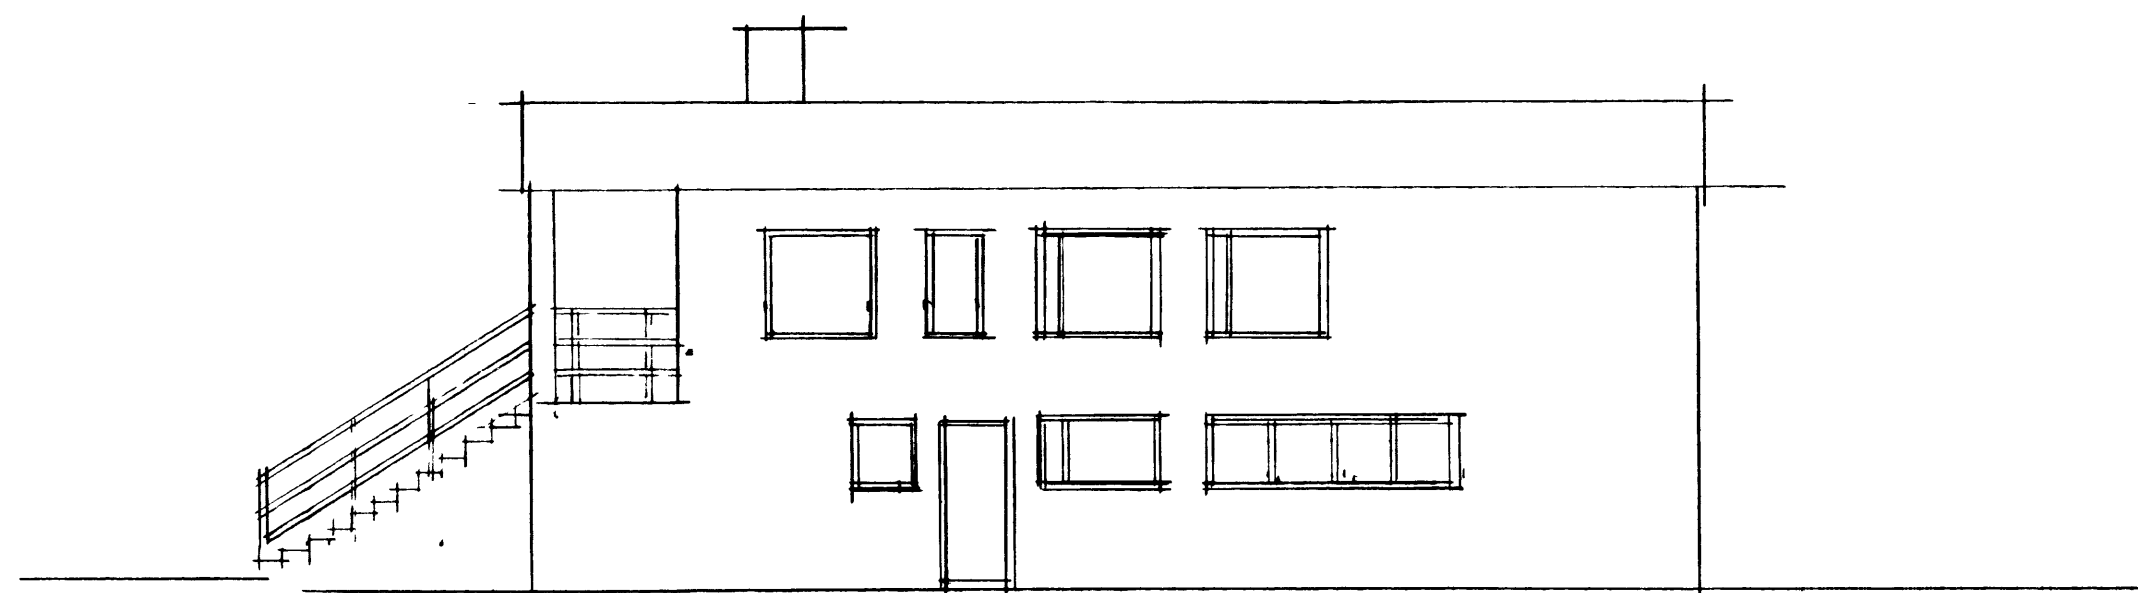

NORÐURHLÍÐ

— ILLUGAGATA 4 VESTMANNAEYJUM
— ÚTLIT
— SÖLSTOFA A SÖLUM MALT 100
— JÚNÍ 1997 TEIKN N. 2
— TEIKNISTOFA PZ EHF.
— KIRKJUNEGI 23 VESTMANNAEYJUM