




SAMÞYKKT Í BYGGINGANEFND
 9. 5. 80
 BYGGINGAFLTRUING Í VESTMANNAEYJUM
 Jallur Þróðinn

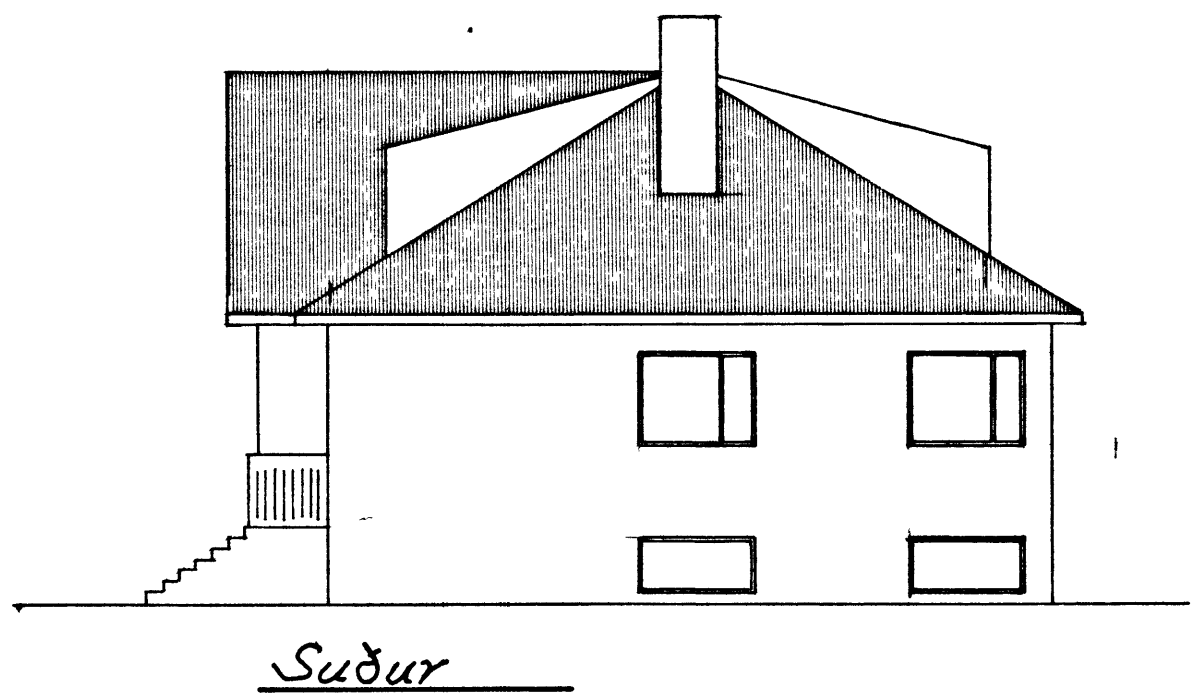


Suður

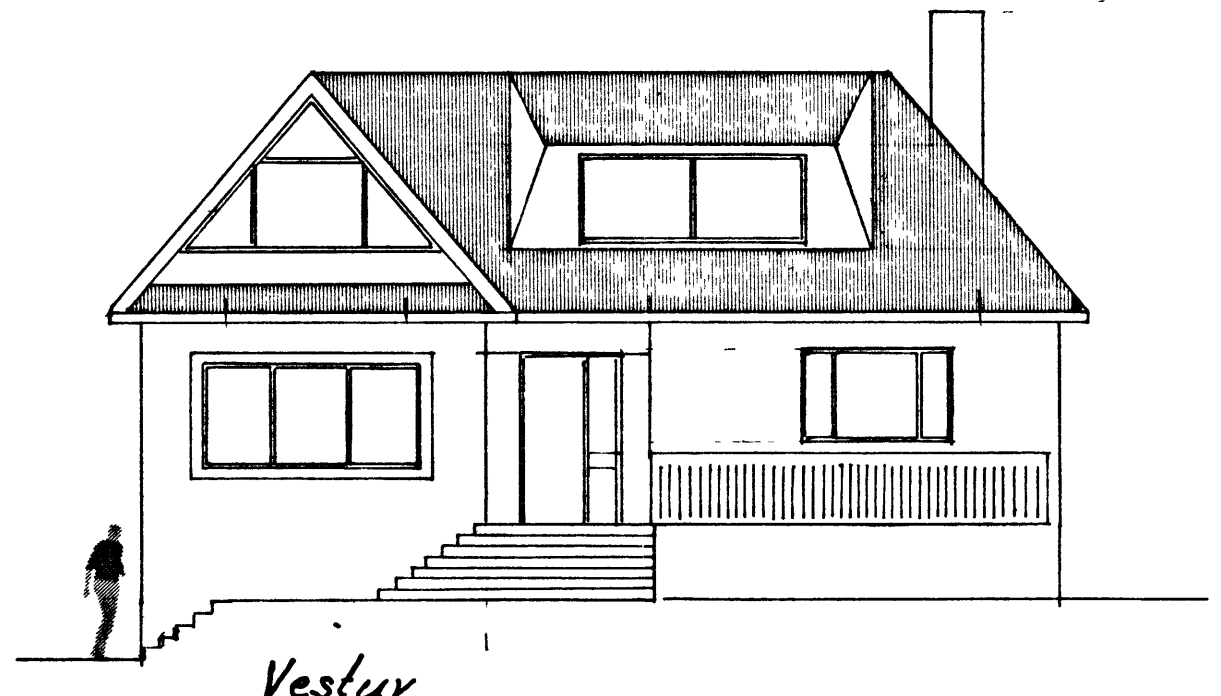


Vestur

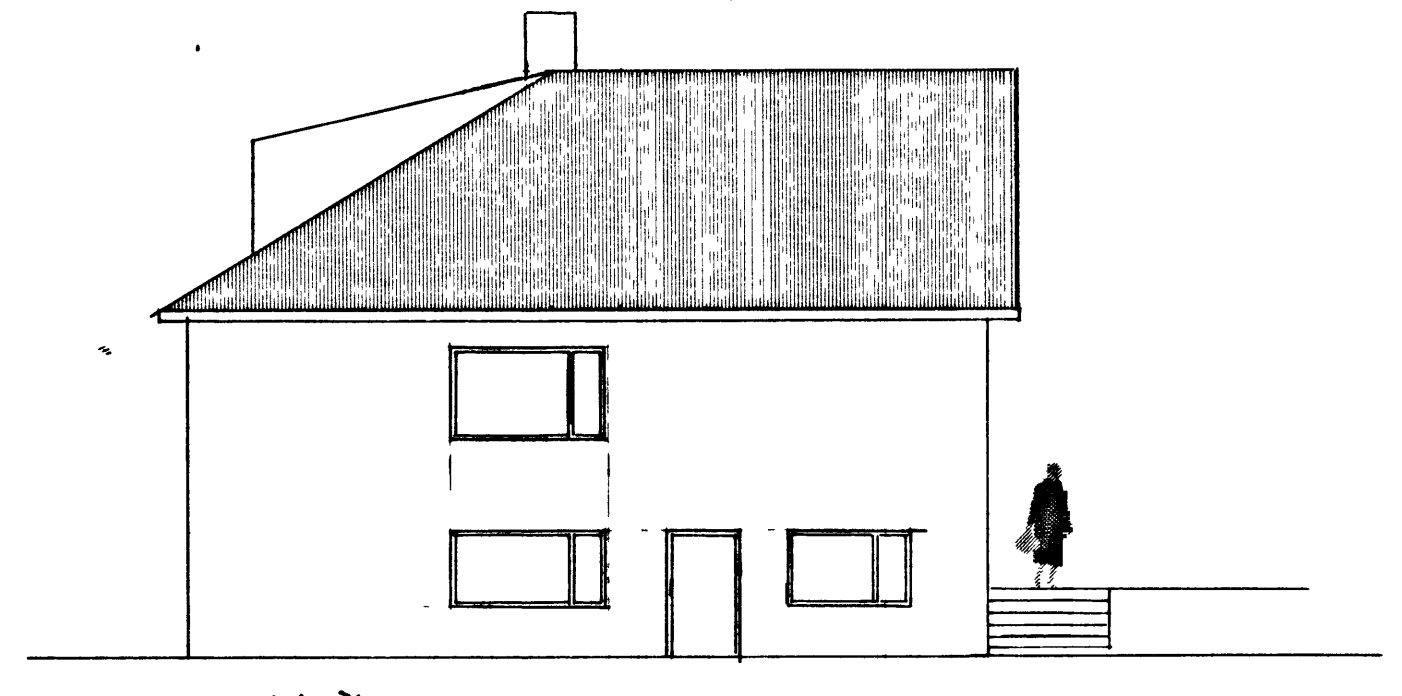


Norður

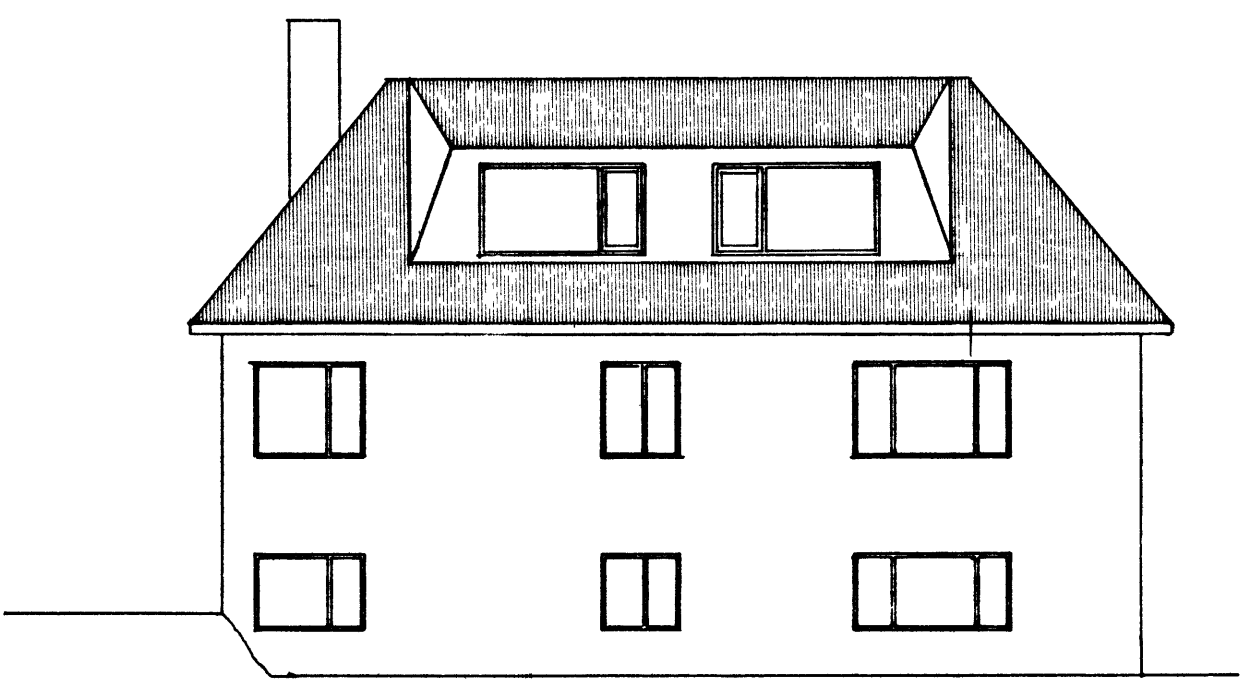

Austur

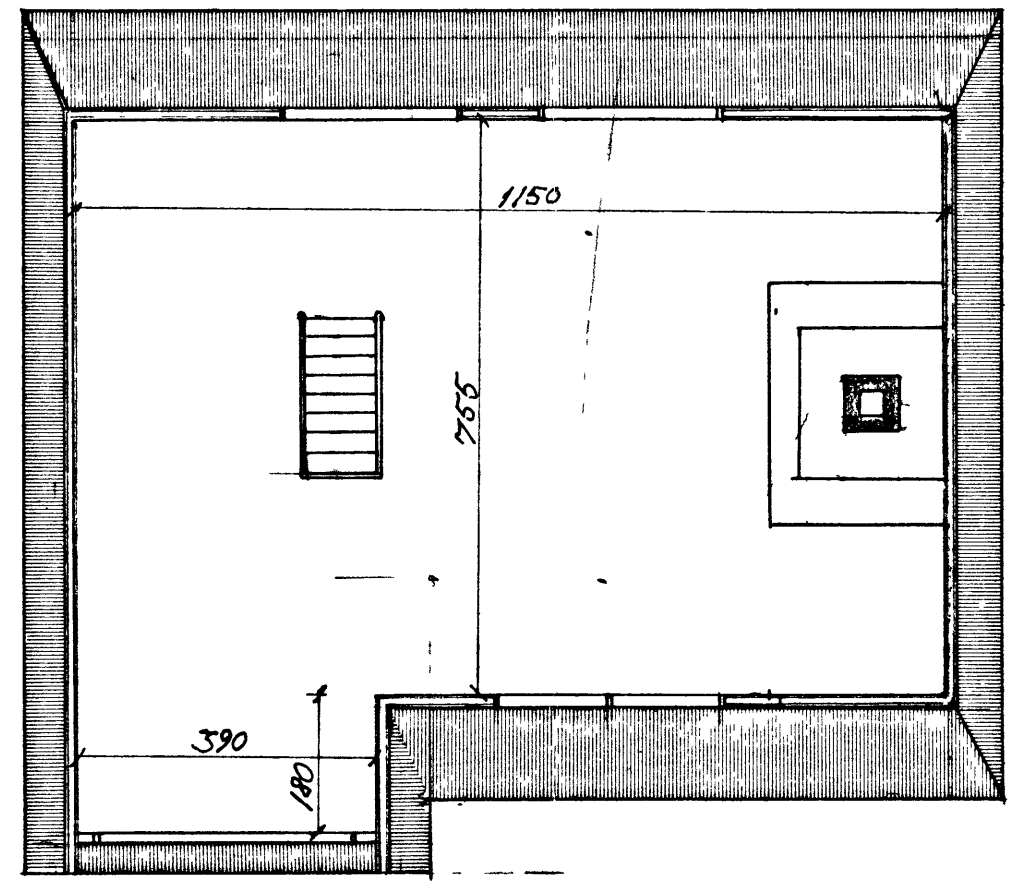

Grundmynd

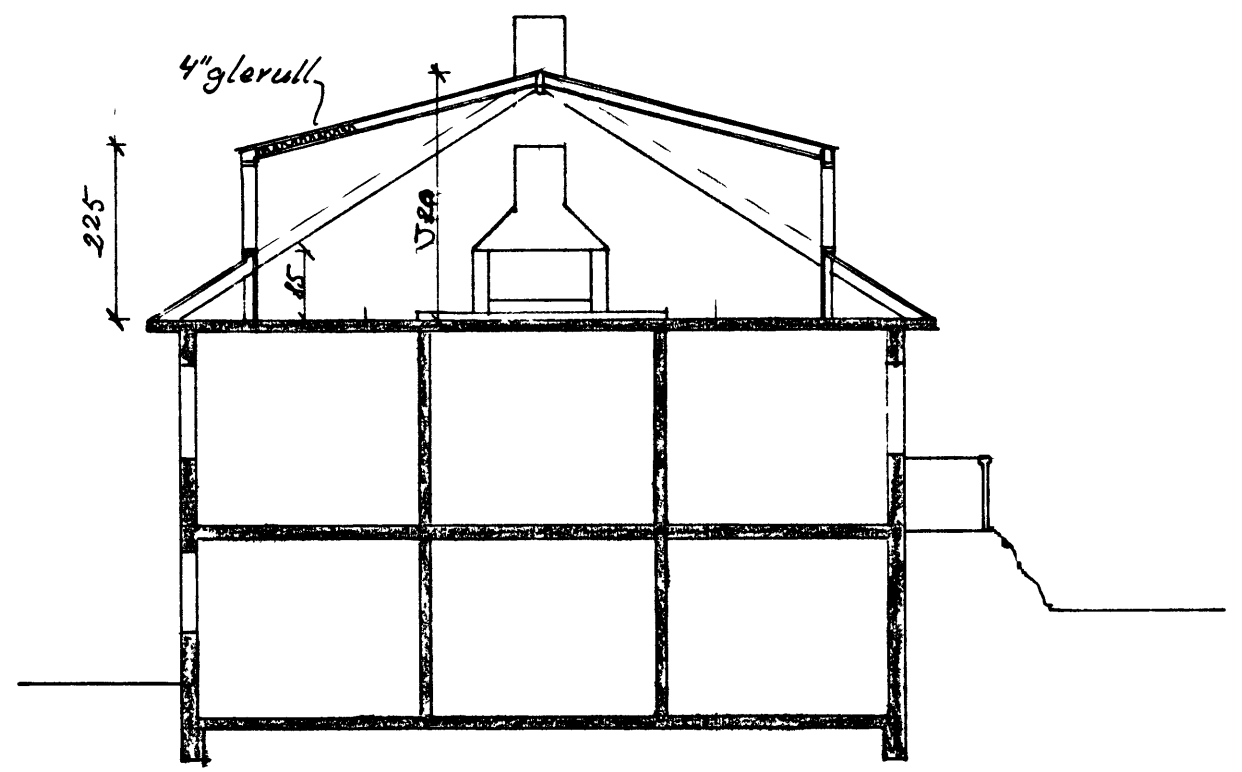

Snid

Kólnunar tala ris 0,65 W/m² c°
 Flatarmál ris 99 m²
 Rummál ris 224 m³

ILLUGAGÖTU 9 VESTMANNAEYJUM	
Knútur Akselsson Tæknifræðingur Furulundur 5 Garðabæ S 40536	Rishæð breyting Útlit, grunnmynd og snid.