



11-6 74  
 Dálm. Þorsteinsson

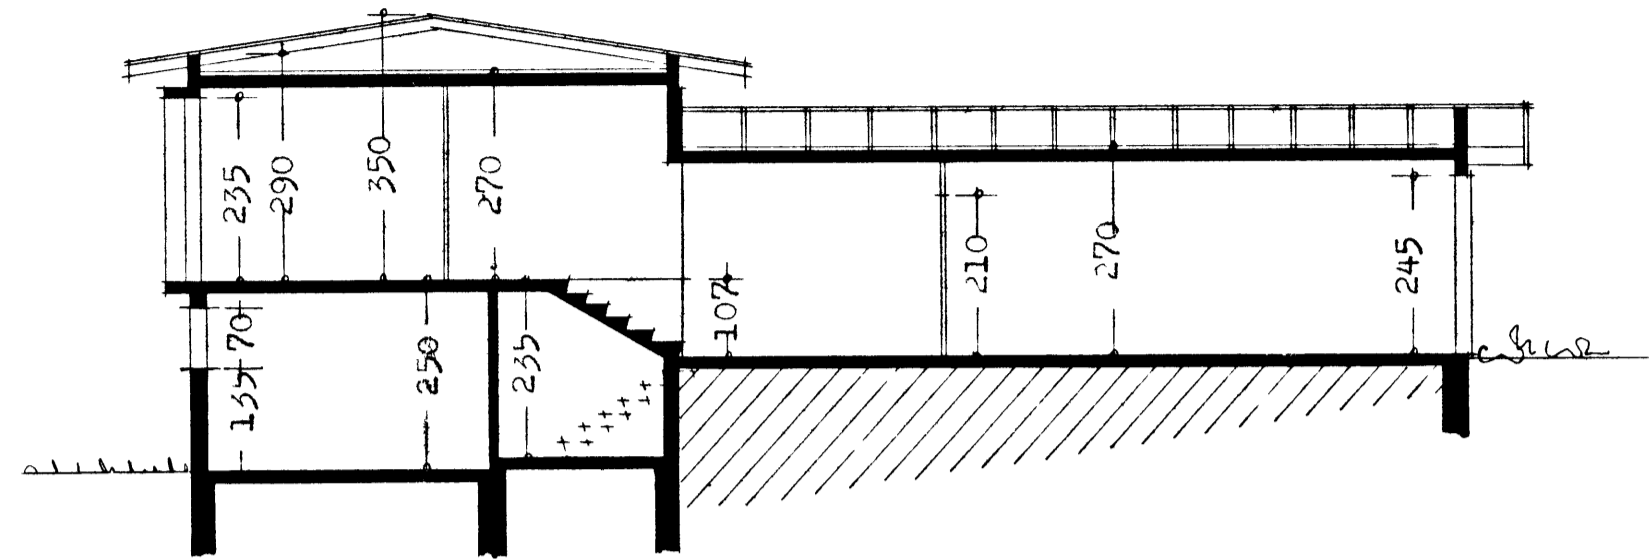


SKURÐUR A-A

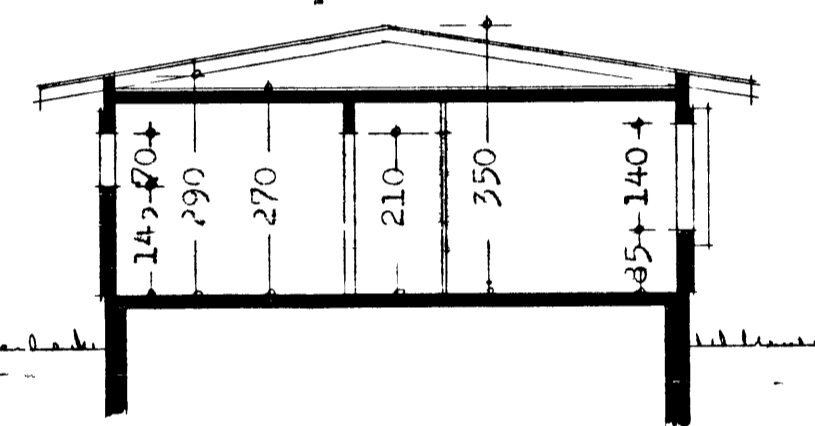

SKURÐUR B-B

flatarmál eiri hæðar 142,63 m<sup>2</sup>

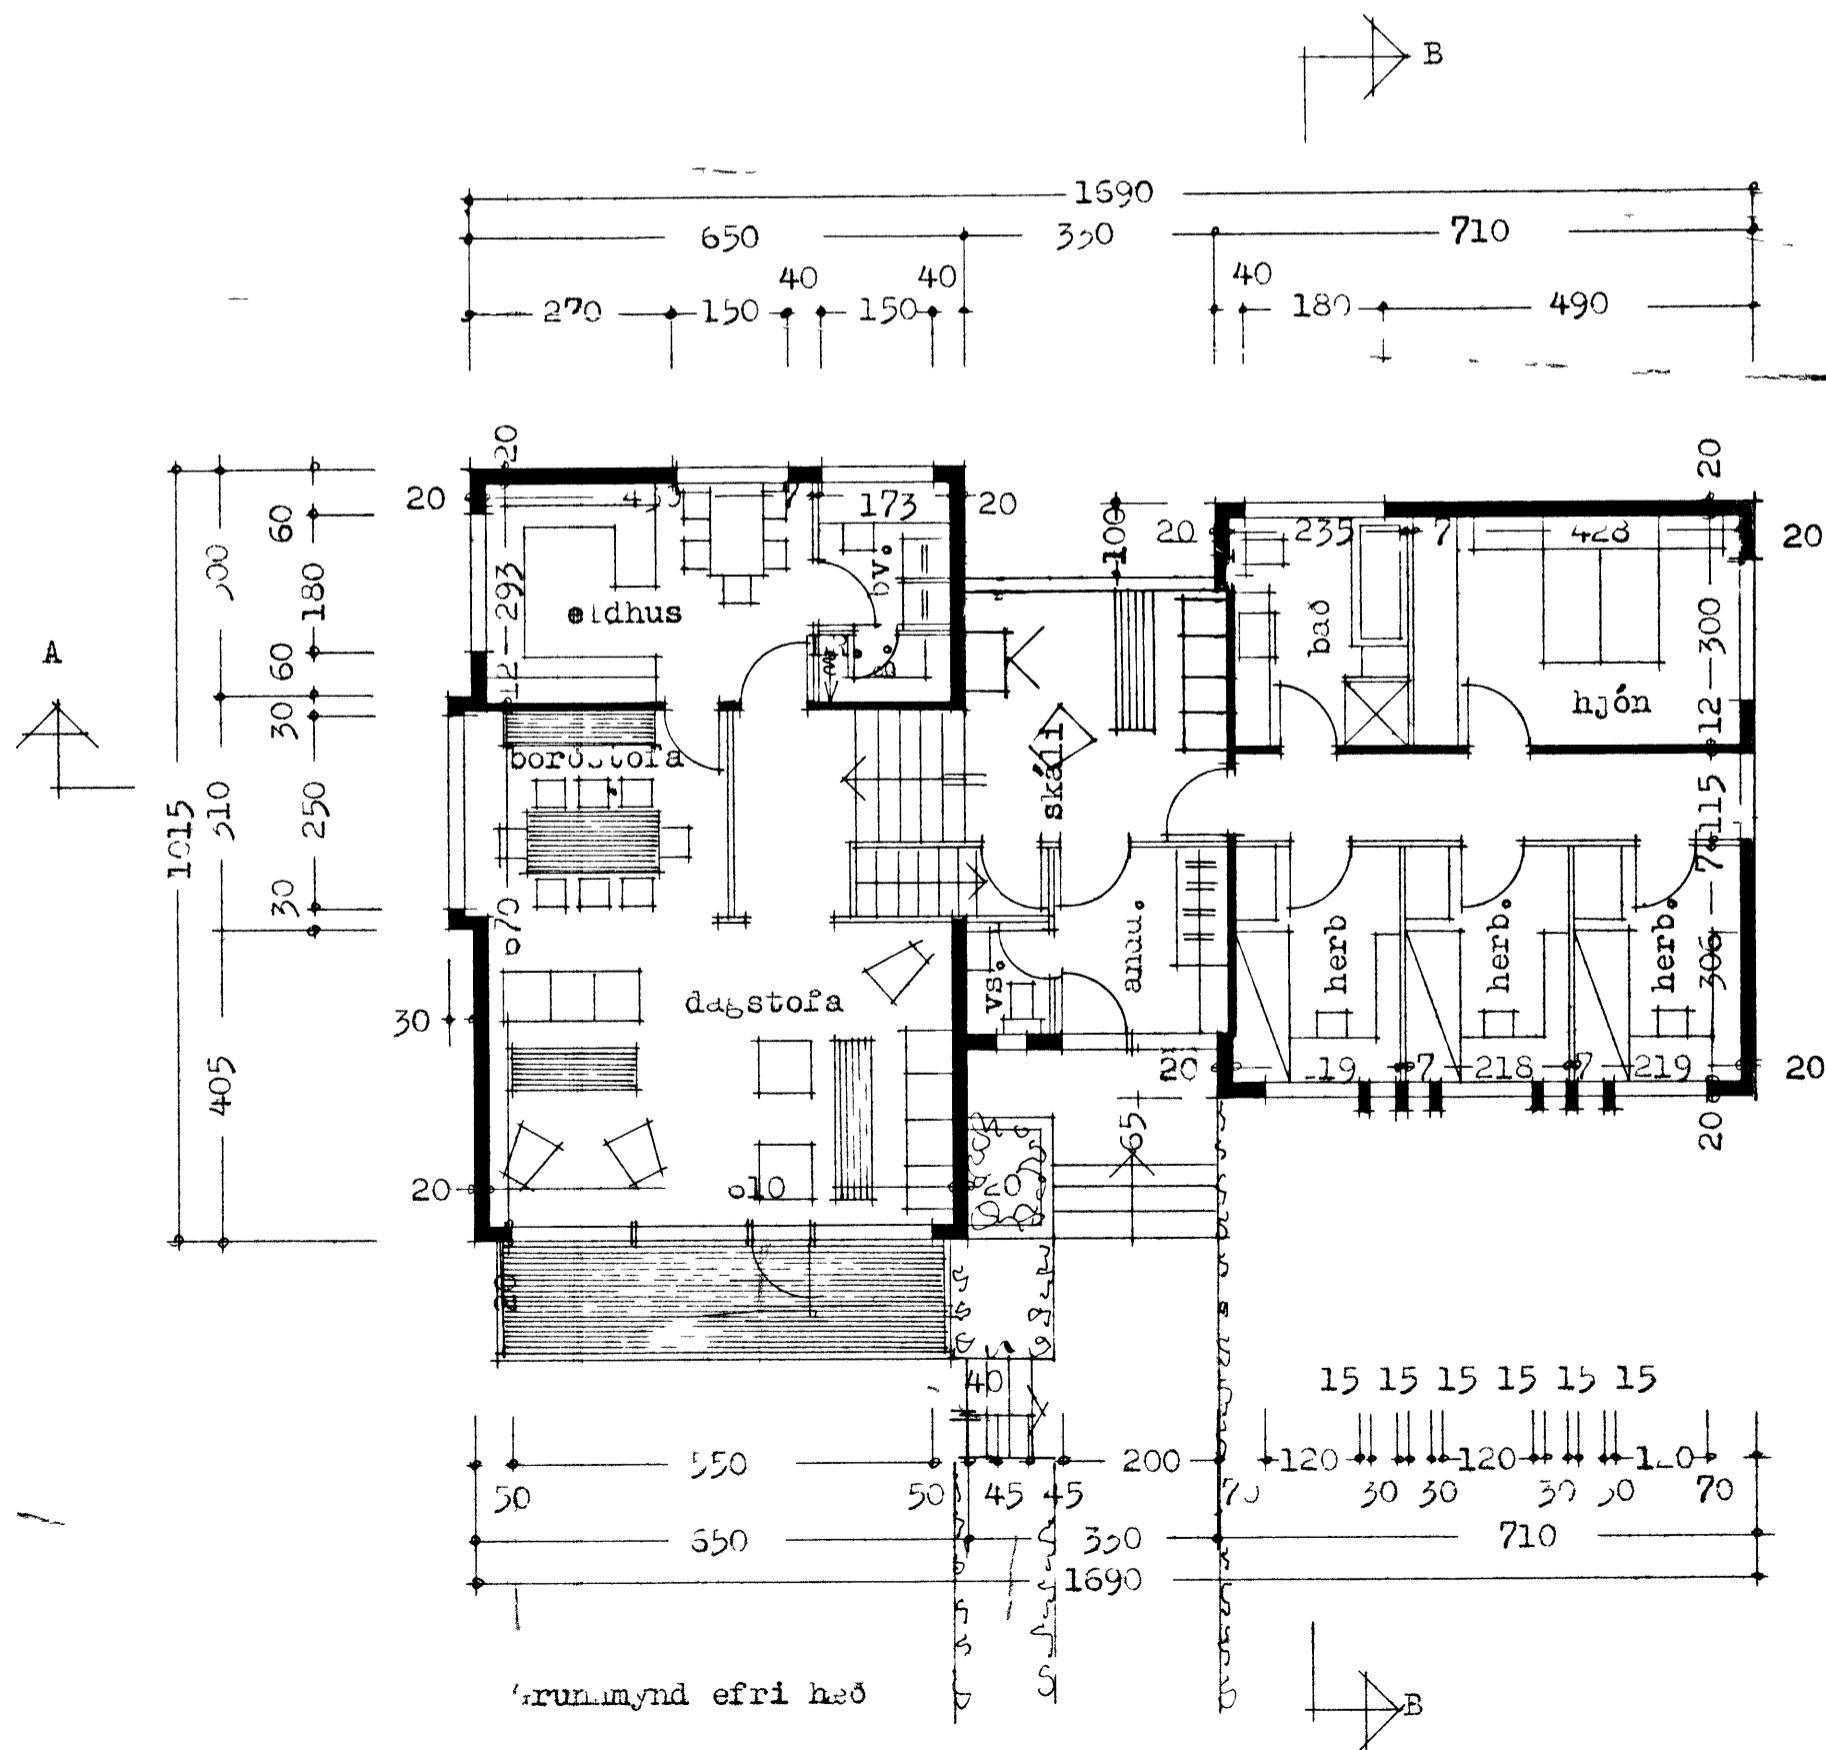

grunnmynd efri hæð

Ullasögju 15<sup>a</sup>  
 Reykjavík 1. júní 1974

Þyrtan Þorsteinsson