


OPNAR: STÁLOFNAR AF VIDURKENDRI GæRÐ, DELTA  $t=40^{\circ}$

STADSÆTNING	OPN NR.	MESTA HÆÐ	MESTA LæNGD	HITAP. KCAL/H
ÞVOFTUR	1	65	120	928
HERB.	2	65	152	766
HERB.	3	65	152	766
BAD	4	60	140	727
HJÓNAHERB.	5	65	160	1768
HERB.	6	65	152	1027
HERB.	7	65	152	805
SJÓNVARP	8	60	152	1065
DAGSTOFA	9	42	380	2640
BORÐSTOFA	10	42	320	1768
ELDHÚS	11	60	185	1725
ANDDYRI	12	70	100	773
BÍLL	13	70	200	1000
"	14			3100 BLÁSARI

SKÝRINGAR:

MIDSTÖÐVARPÍPUR SKULU VEKA SVARTAR PÍPUR, MÁLAST MEÐ ASPALTMÁLNINGU, EINANCRÁST MEÐ 16 MM GLERULLARHÓLKUM OG VEFJAST MEÐ SÍALPAPPA. GATA SKAL ÞESS AÐ EDLILEG PENNSLA HINDRIST EKKI Á LOGNUM. ALLIR OPNAR TENGJAST MEÐ STILLITÉ, TENGING  $\varnothing 10$ .  
 Á ALLA OPNA KOMI LOFTSKRÚPA OG SJÁLÞV. LOKI (DANPOSS) ER STJÓRNAST AF VATNSHITASTIGI MEKKTUR -R  
 " " HERBERGISHITA " -T  
 ATHUGA SKAL STÖRÐIR OPNA Á BYGGINGARSTAÐ AÐUR EN PONNTUN ER STAÐFEST.

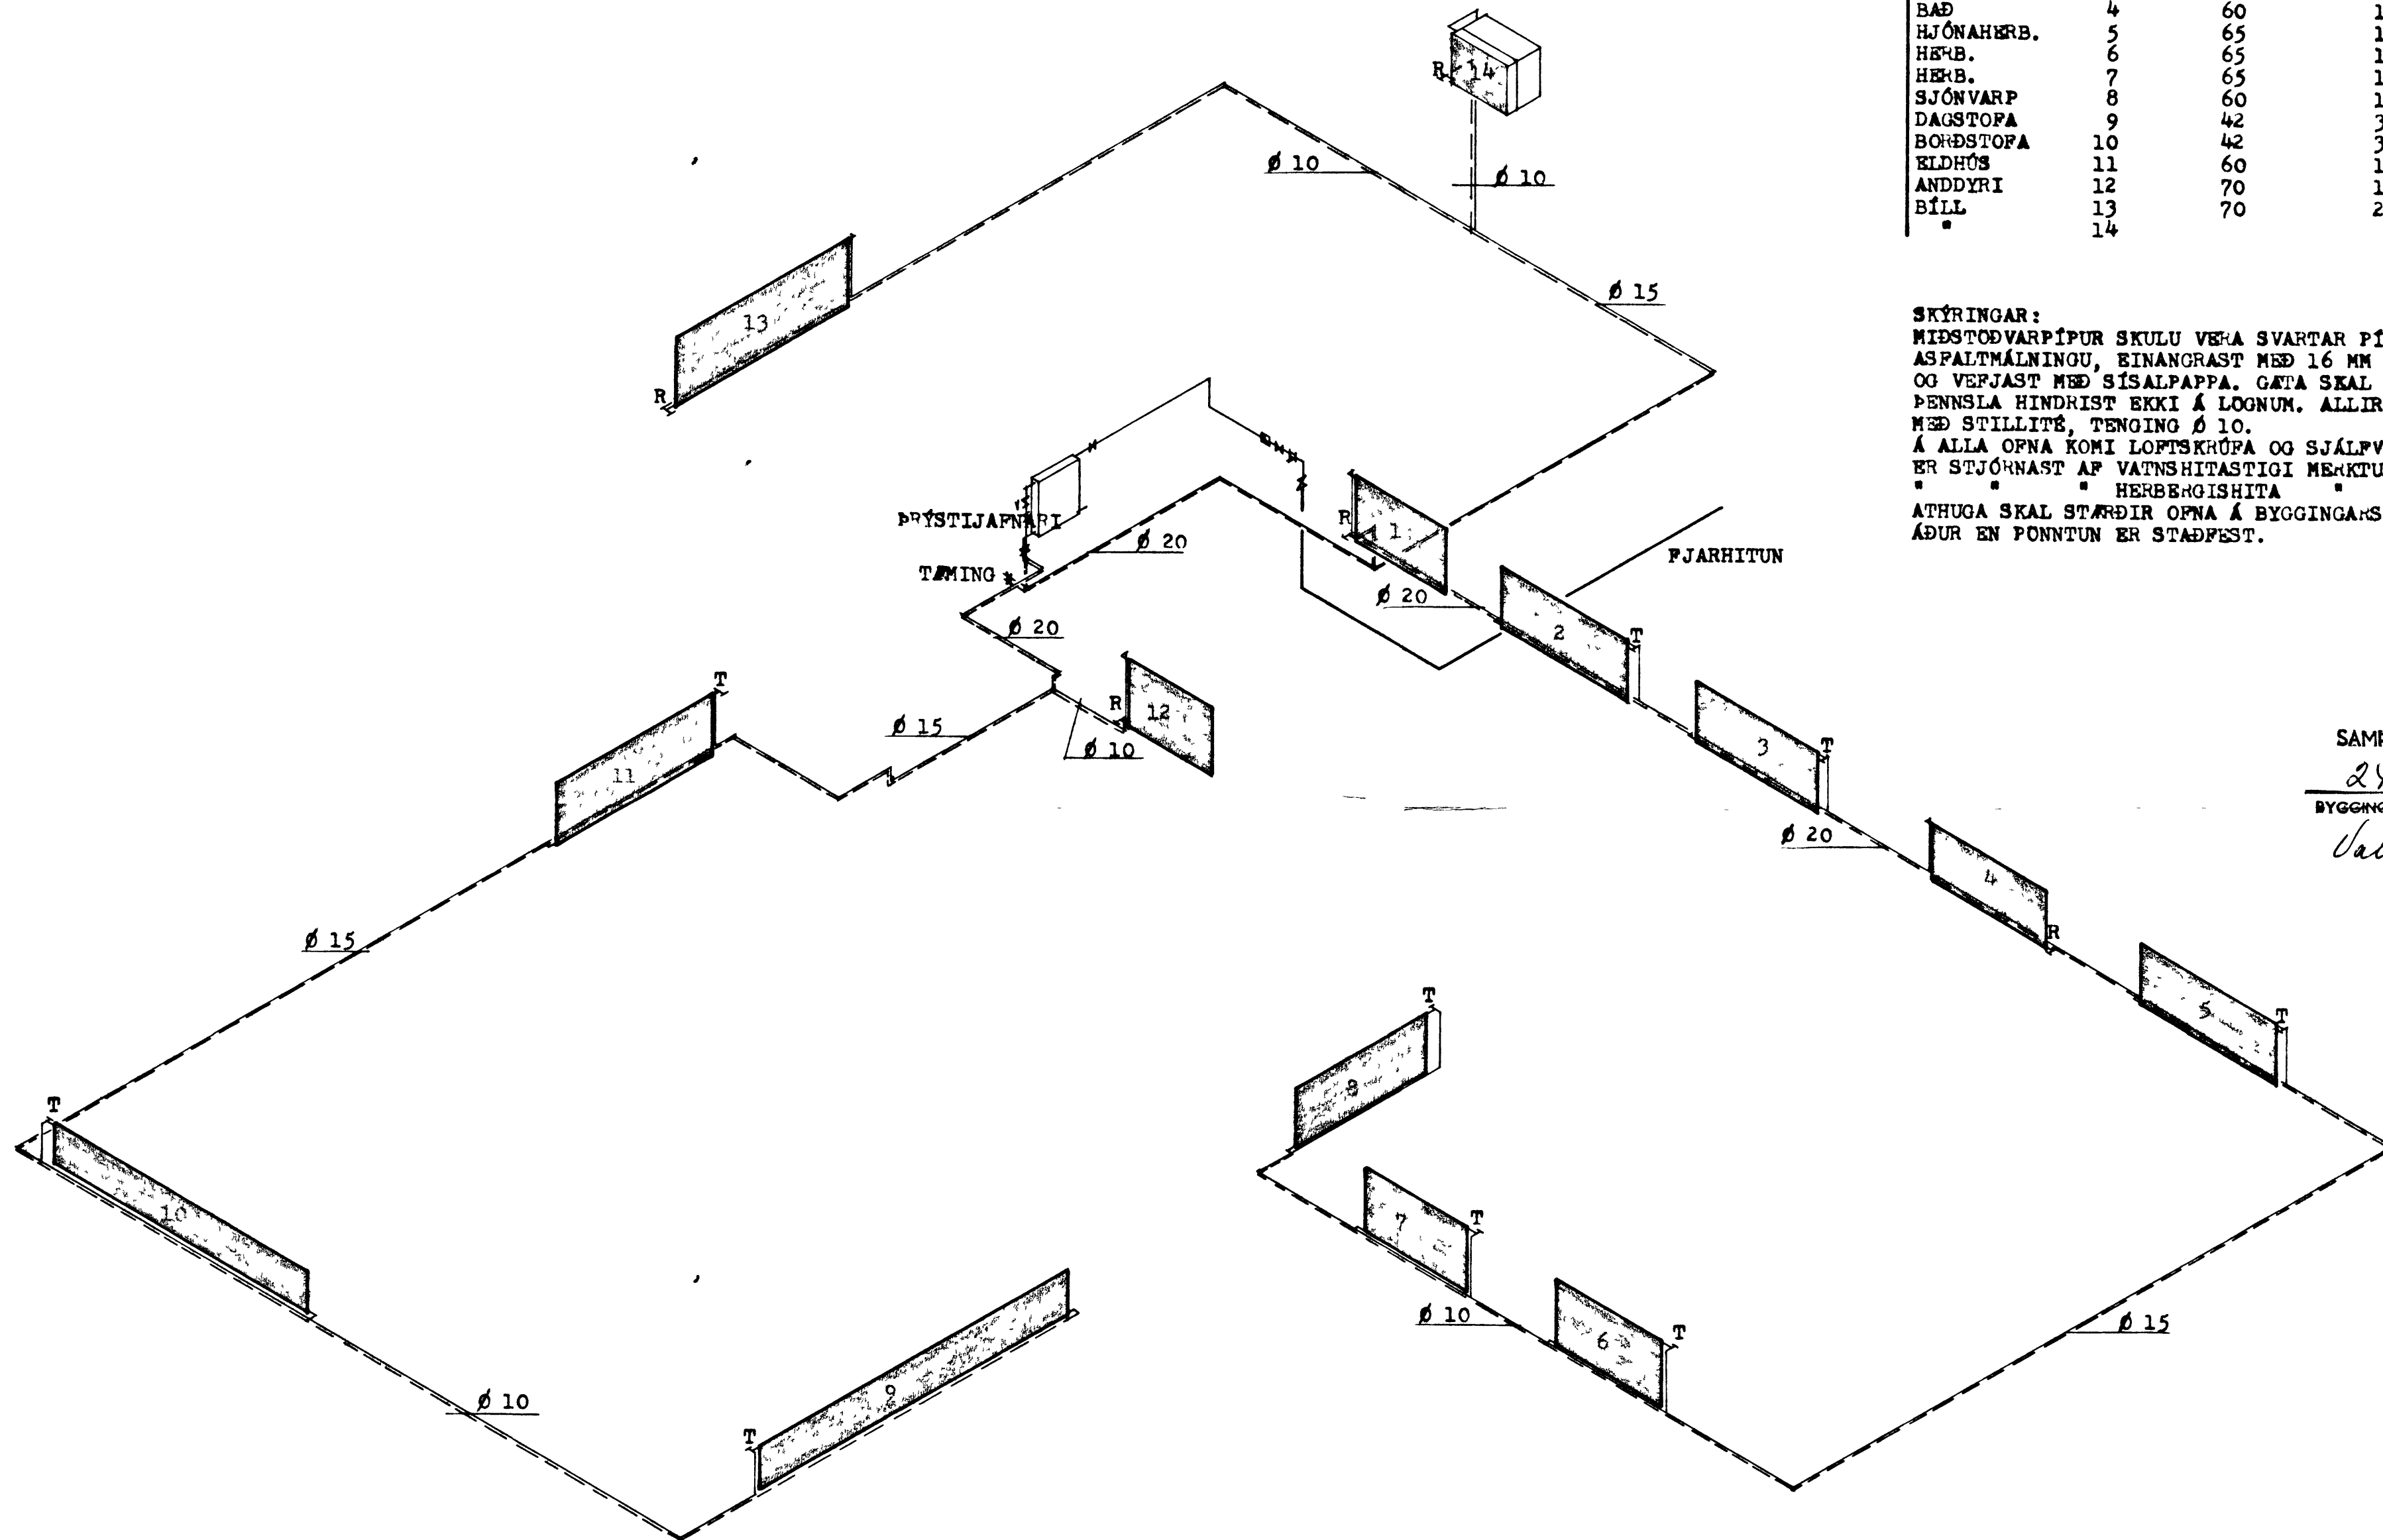

SAMÞYKKT Í BYGGINGANEFND

24-1-78

BYGGINGAFULLTRUÐINN Í VESTMANNAEYJUM

*Valur Kristjánsson*

HERMANN ISEBARN MFPI

ILLUGAGATA NR.19, VESTMANNAEYJUM

MÁL 1:50  
 HITALAGNIR  
 TENGJAMYND