


SAMÞYKKT Í BYGGINGANEFND
 24-1-78
 BYGGINGAFULLTRUINN Í VESTMANNAEYJUM
 Valur Kristjánsson

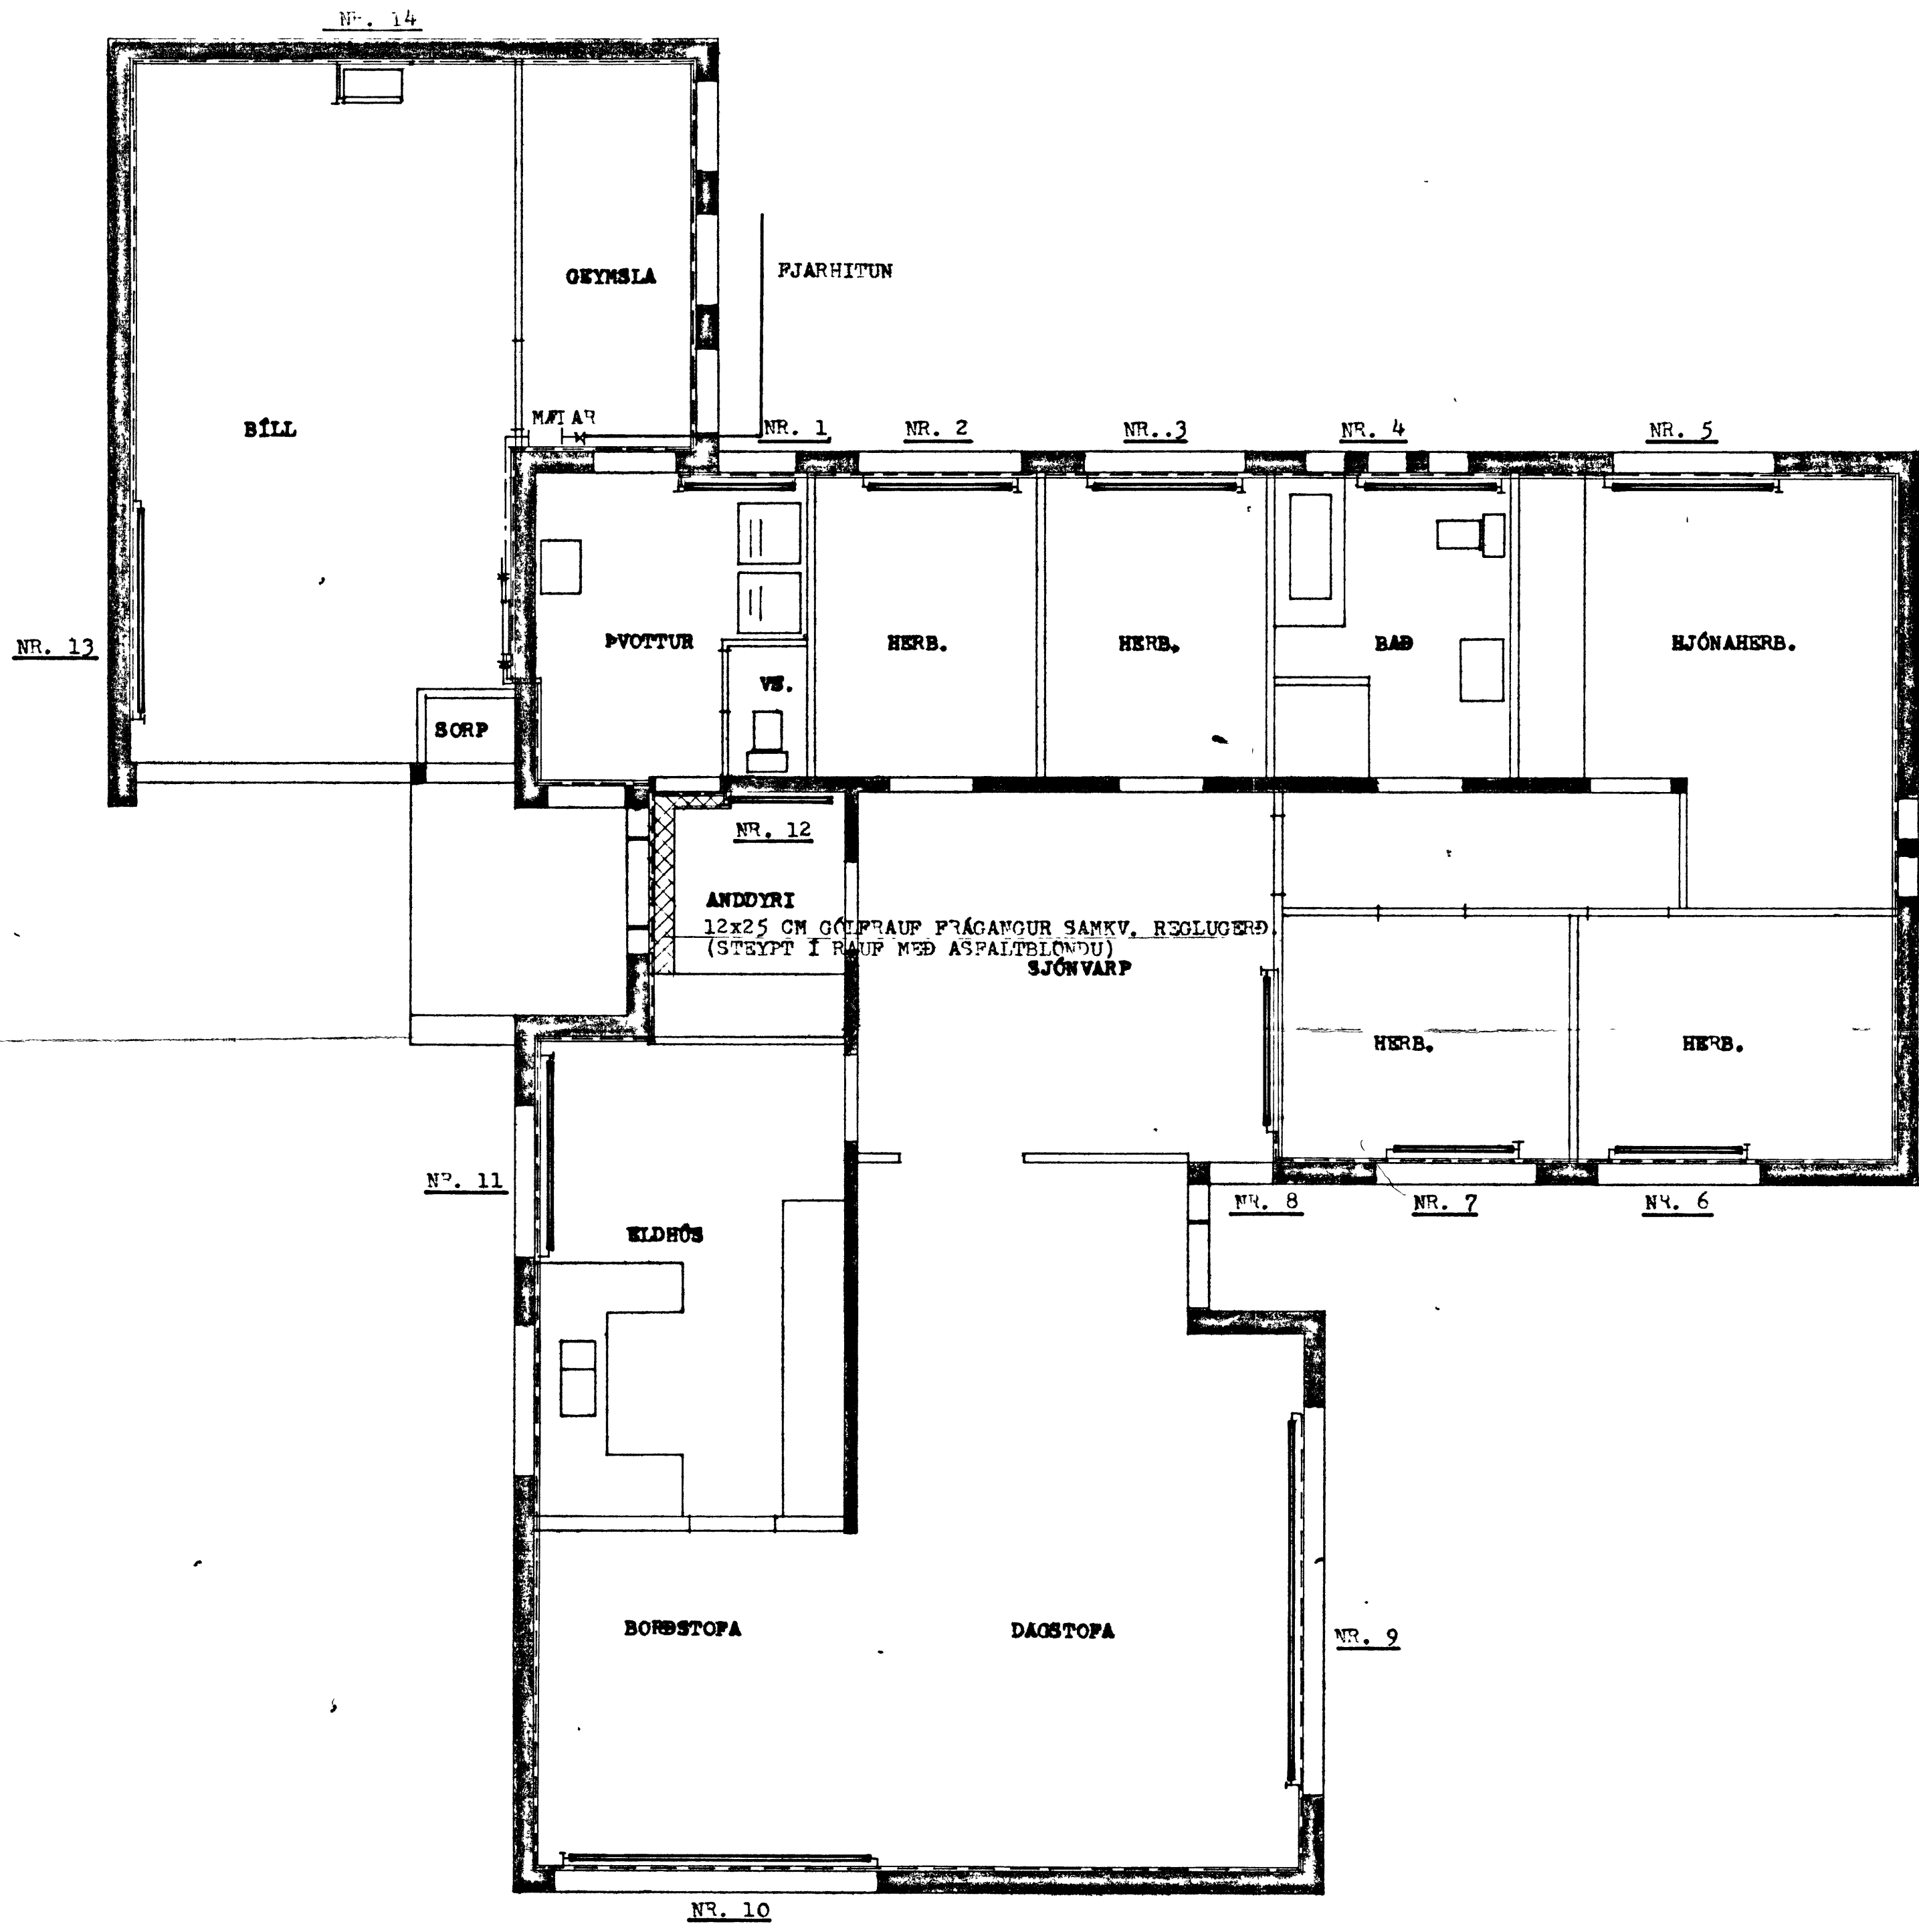

HERMANN ISEBARN MFI		
ILLUGAGATA NR.19, VESTMANNAEYJUM		
MÁL	1:50	HITALAGNIR
ÞAGS	FEB	