


SAMPYKKT Í BYGGINGANEFND
 24-1-78
 BYGGINGAFULLTRUINN Í VESTMANNAEYJUM
 Valfrí Þrájónsson

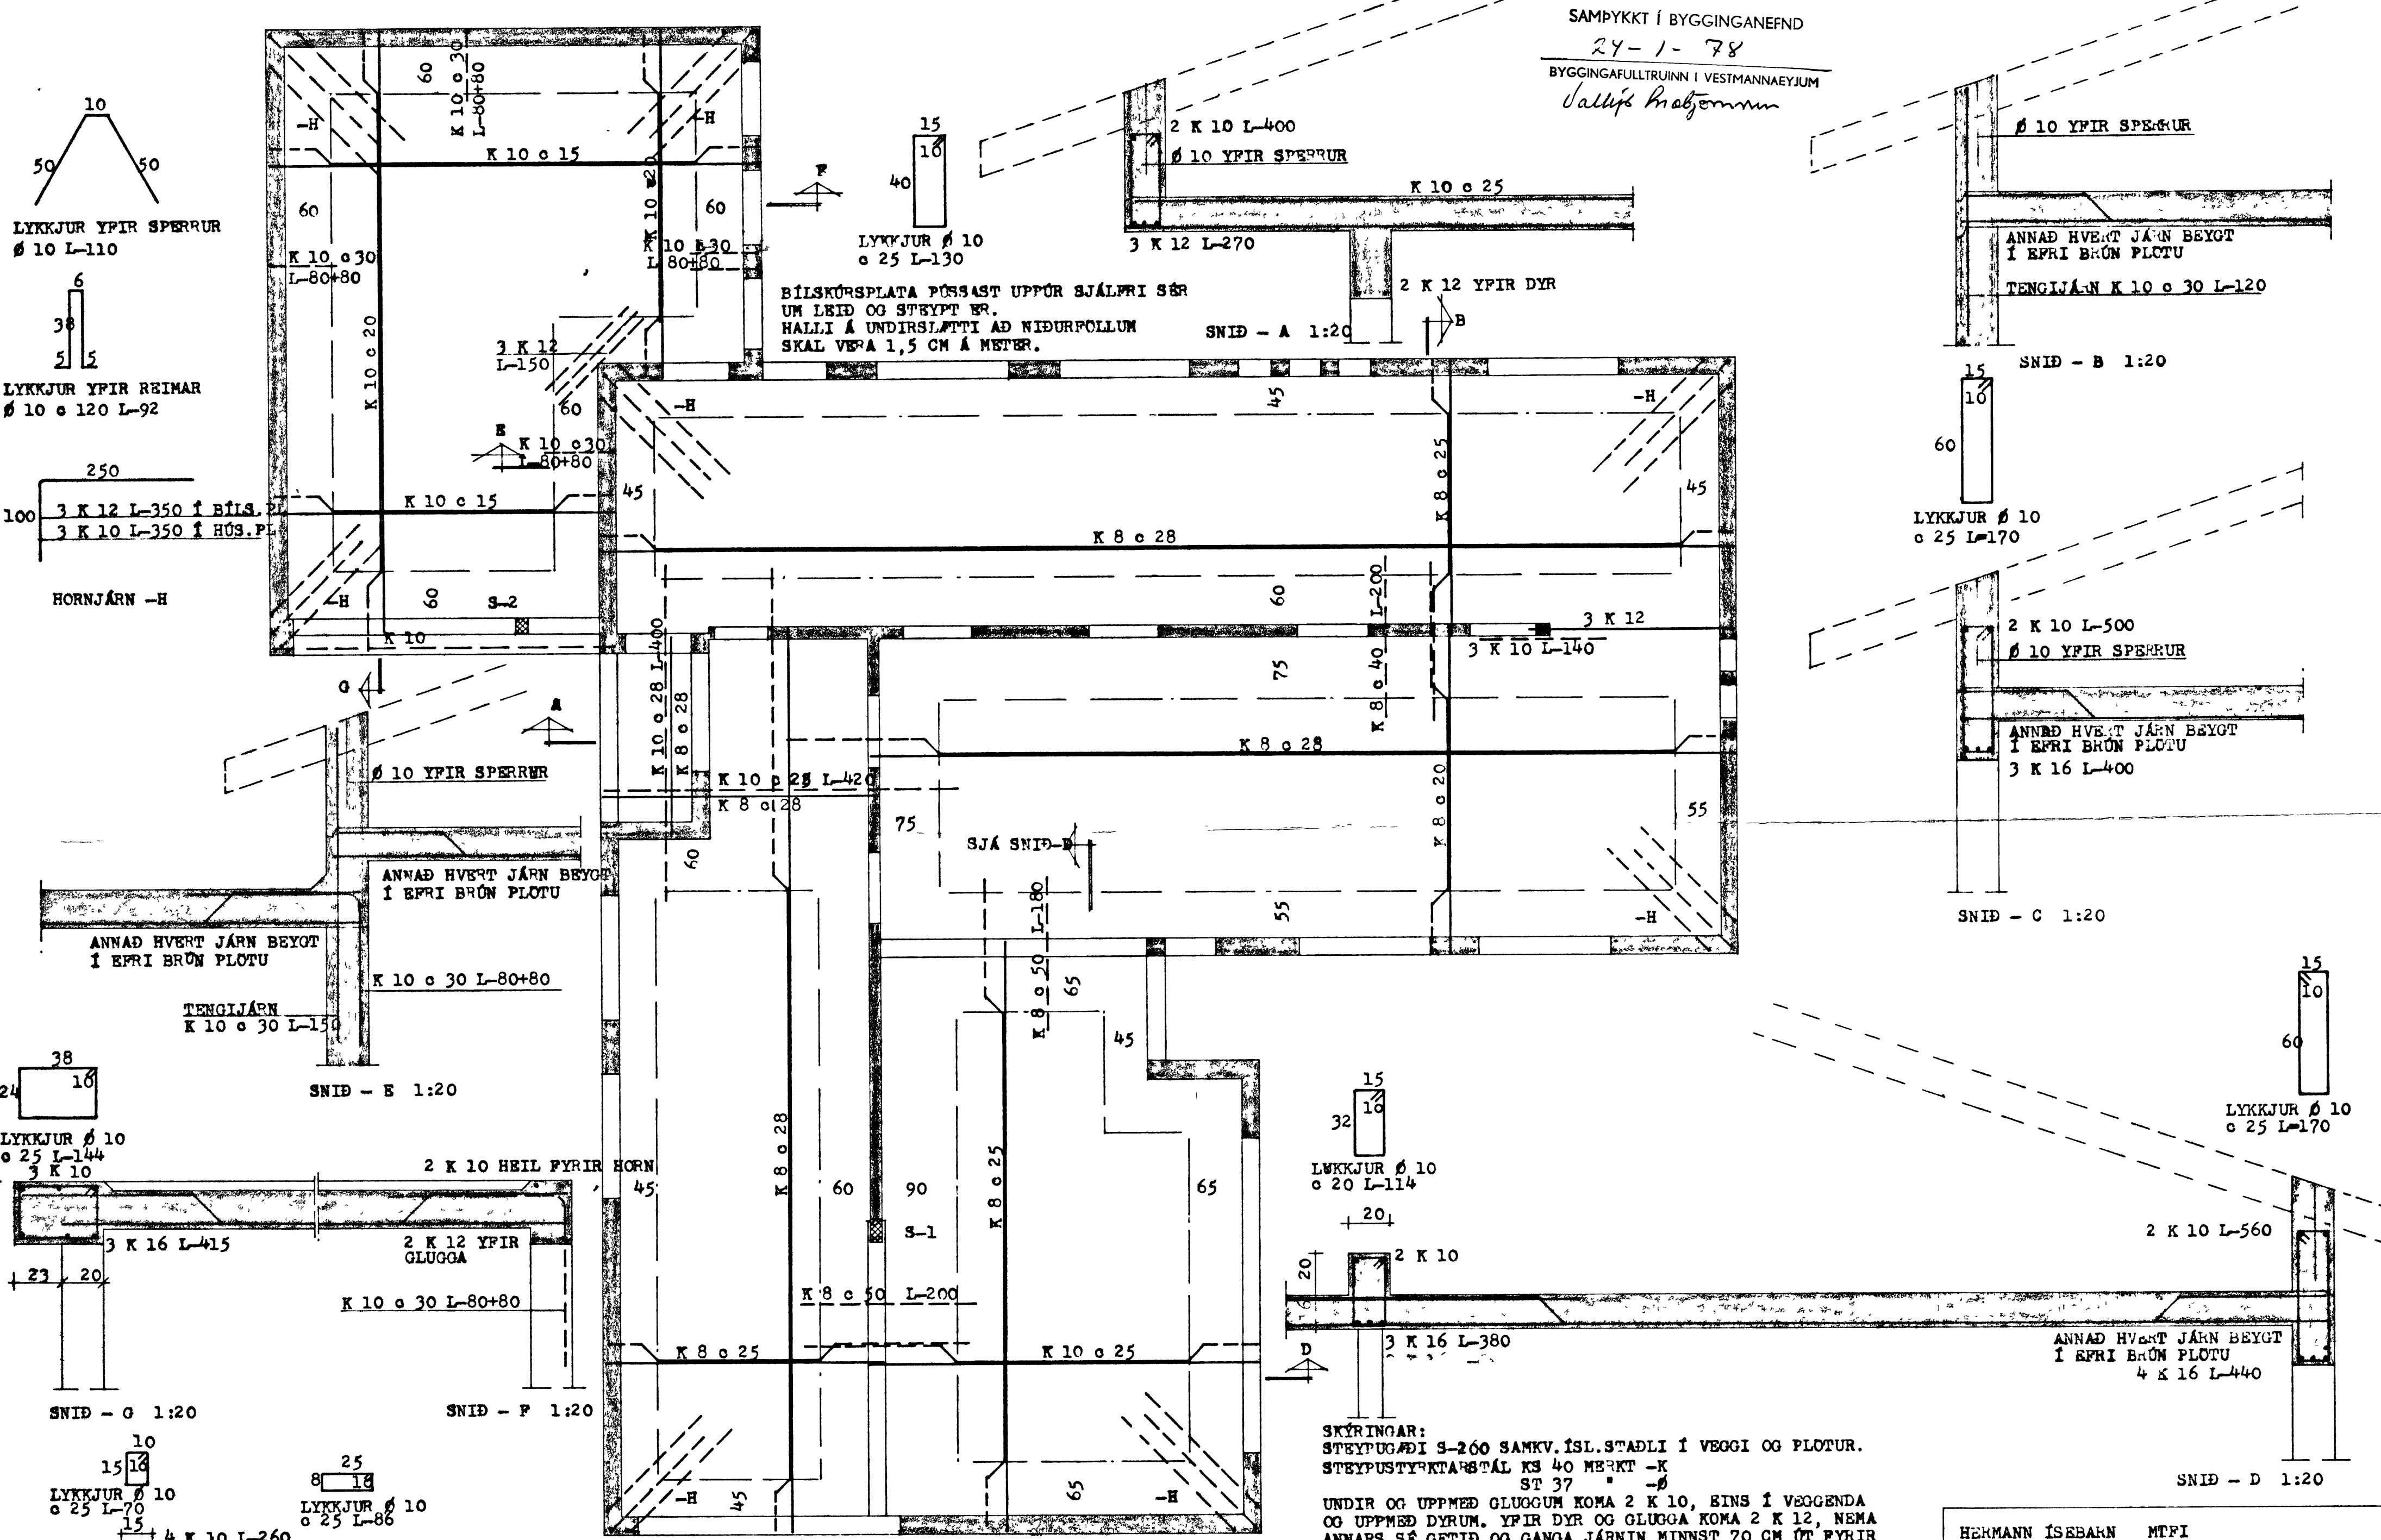

ÁMPLAÐ JÁRNAMAGN Í STEINSTEYPU:

	ø 10 mm	K 8 mm	K 10mm	K 12mm	K 16mm
Í METRUM	264 m	1400 m	2400 m	264 m	72 m
Í KG	163 kg	570 kg	526 kg	247 kg	117 kg

HERMANN ÍSEBARN MTFI

ILLUGAGATA NR.19, VESTMANNAEYJUM

MÁL	1:20	JÁRNBEINT STEINSTEYPA
	1:50	LOFTPLATA HÆÐAR
DAGS.	1978	GLUGGAVIND OG SNID