
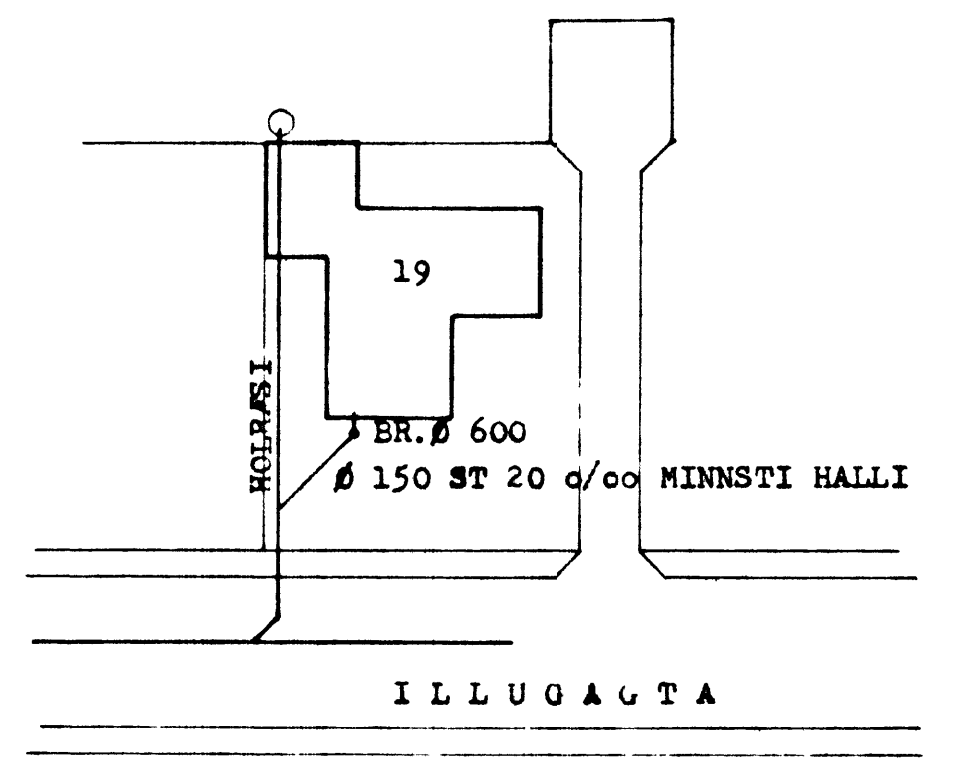


SAMPYKKT Í BYGGINGANEFND
 24-1-78
 BYGGINGAFULLTRUINN Í VESTMANNAEYJUM
Valdur Magnússon

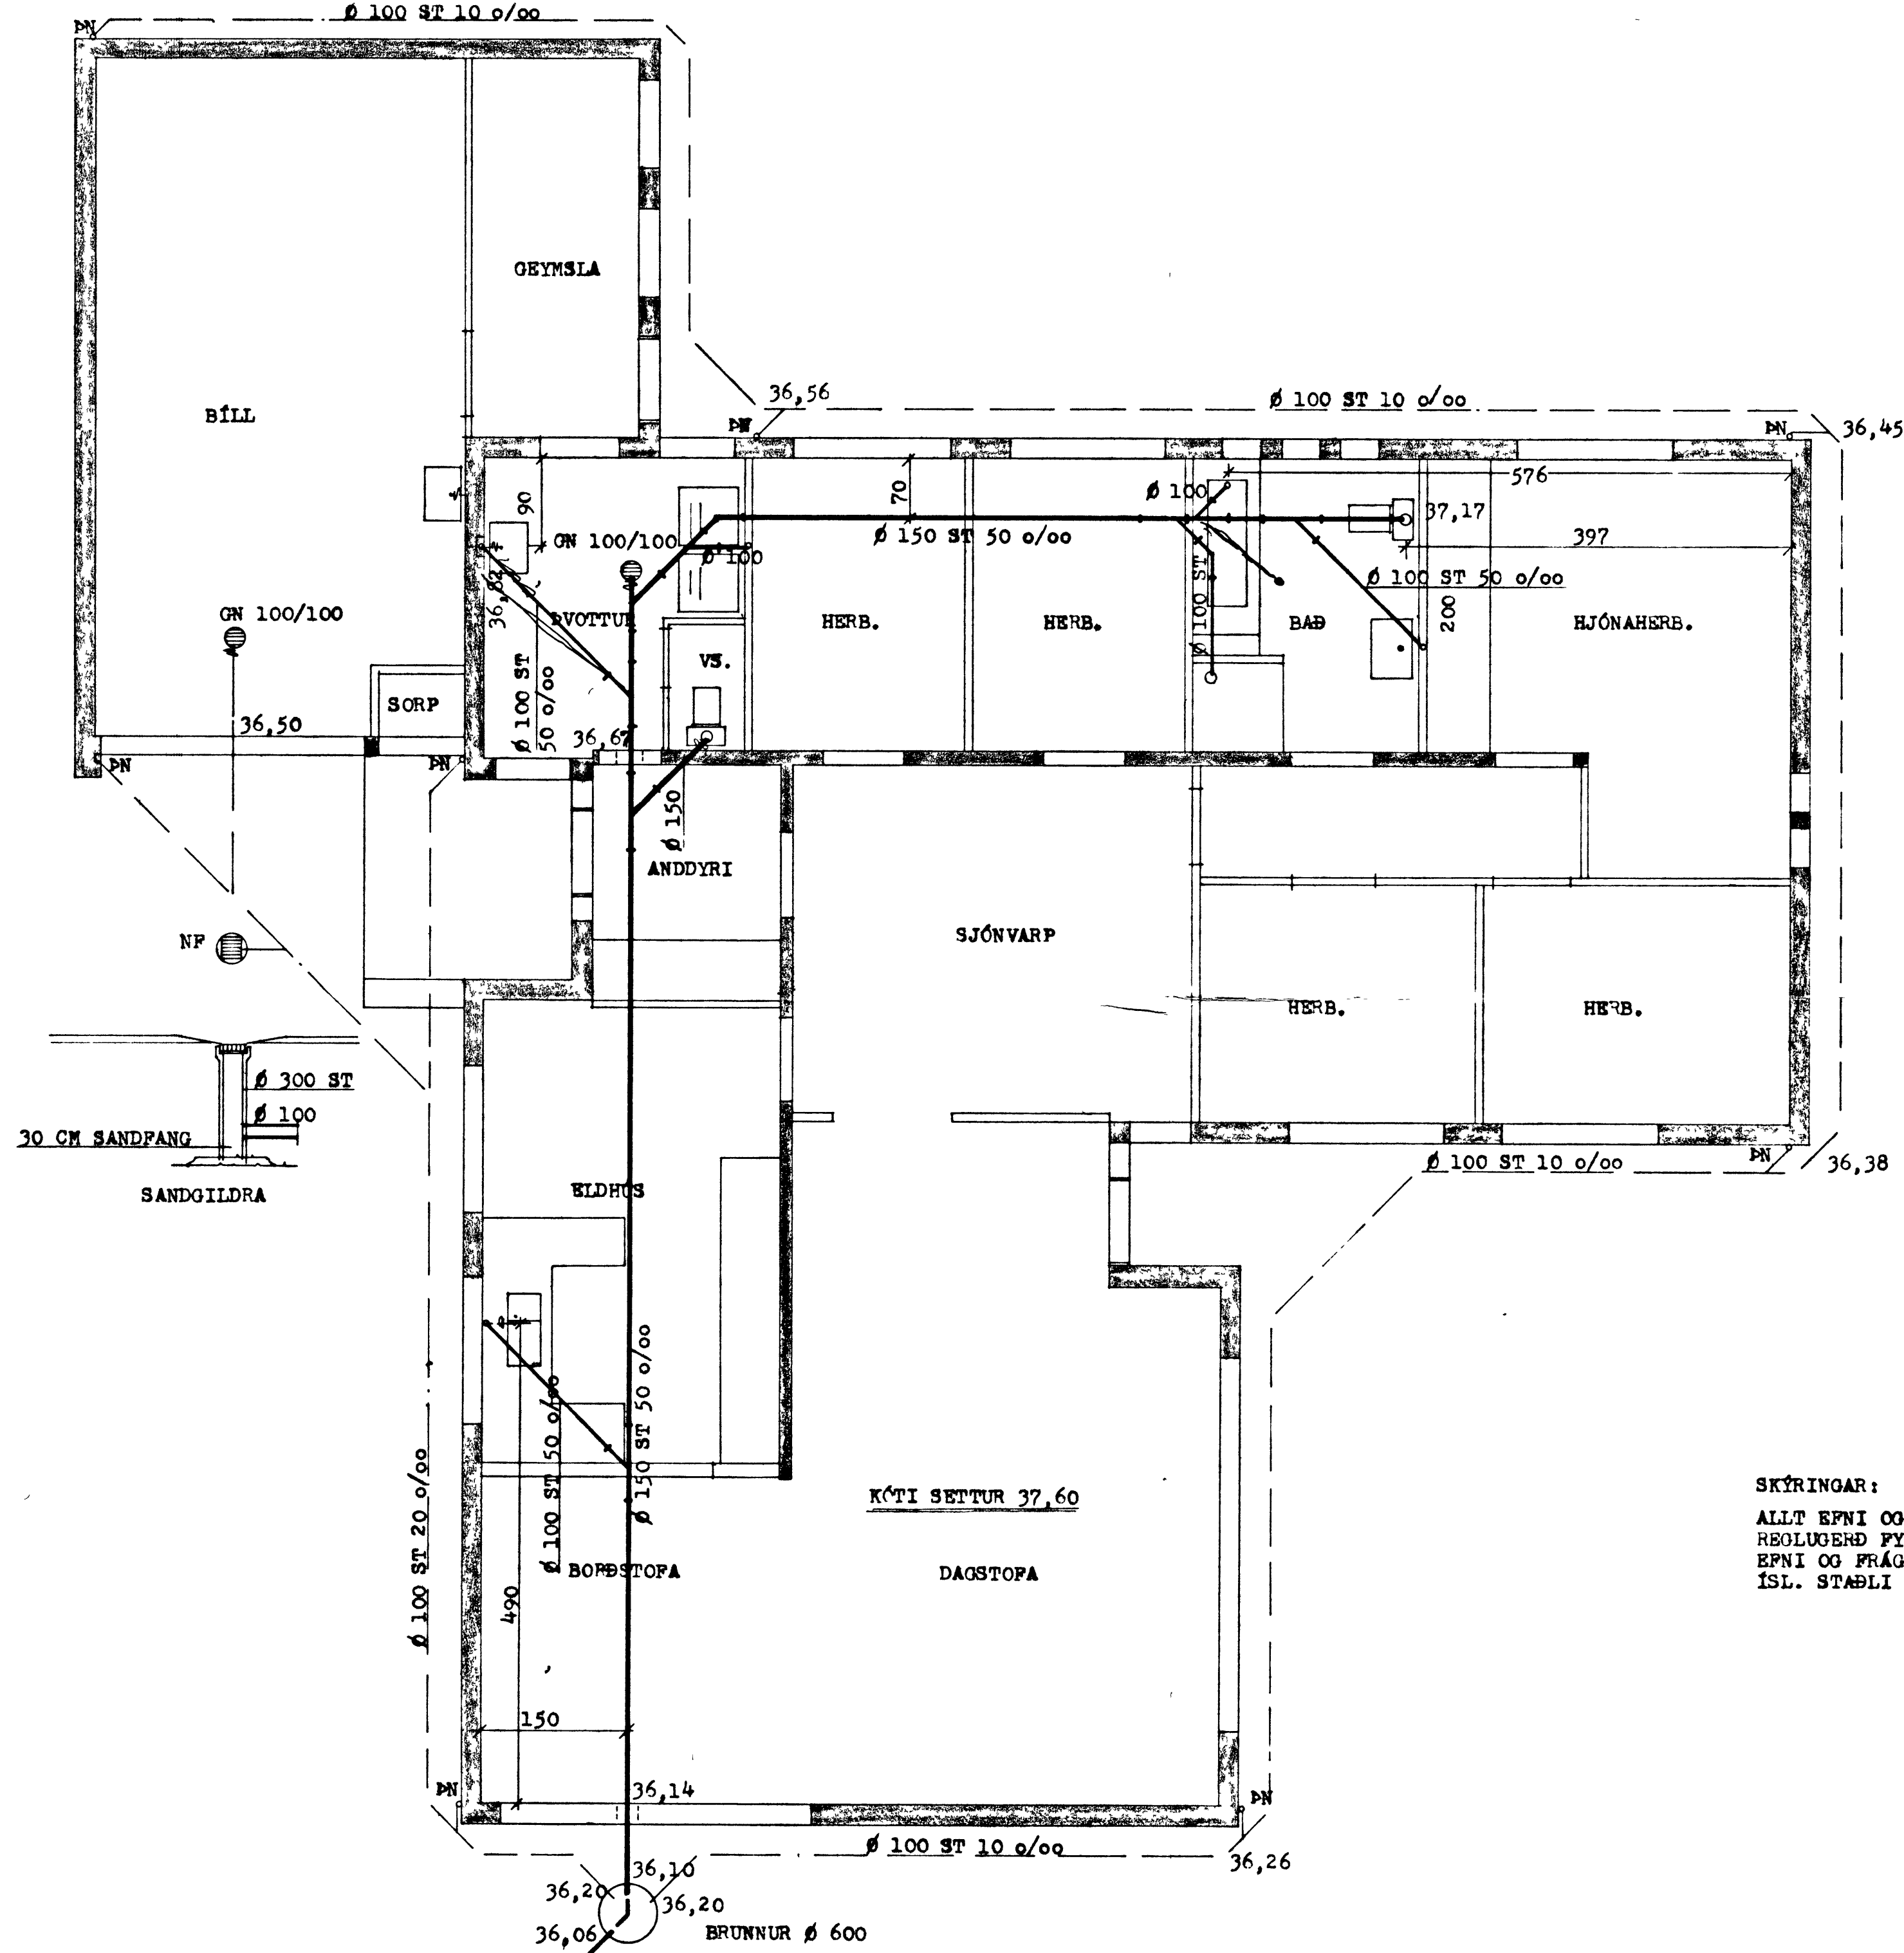

SKÝRINGAR:
 ALLT EFNI OG FRÁGANGUR LAGNA SKAL VERA SAMKVÆMT
 REGLUGERÐ FYRIR HOLRÆSI Í REYKJAVÍK.
 EFNI OG FRÁGANGUR PLASTLAGNA SKAL VERA SAMKVÆMT
 ÍSL. STAÐLI.

HERMANN ÍSEBARN		MIFI
ILLUGAGATA NR. 19, VESTMANNAEYJUM		
MÁL	1:50 1:500	FRÁ GÆNNSLISLAGNIR GRUNNMYND OG AFSTAÐA
ÞAGS	Þeda	