
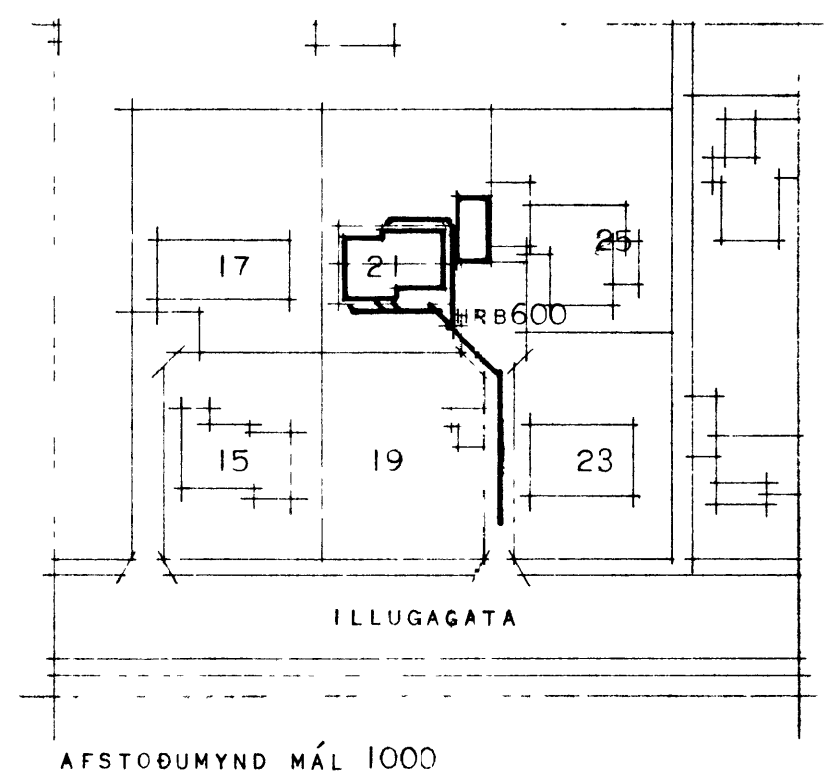


ILLUGAGATA 21.

VESTMANNAEYJUM.

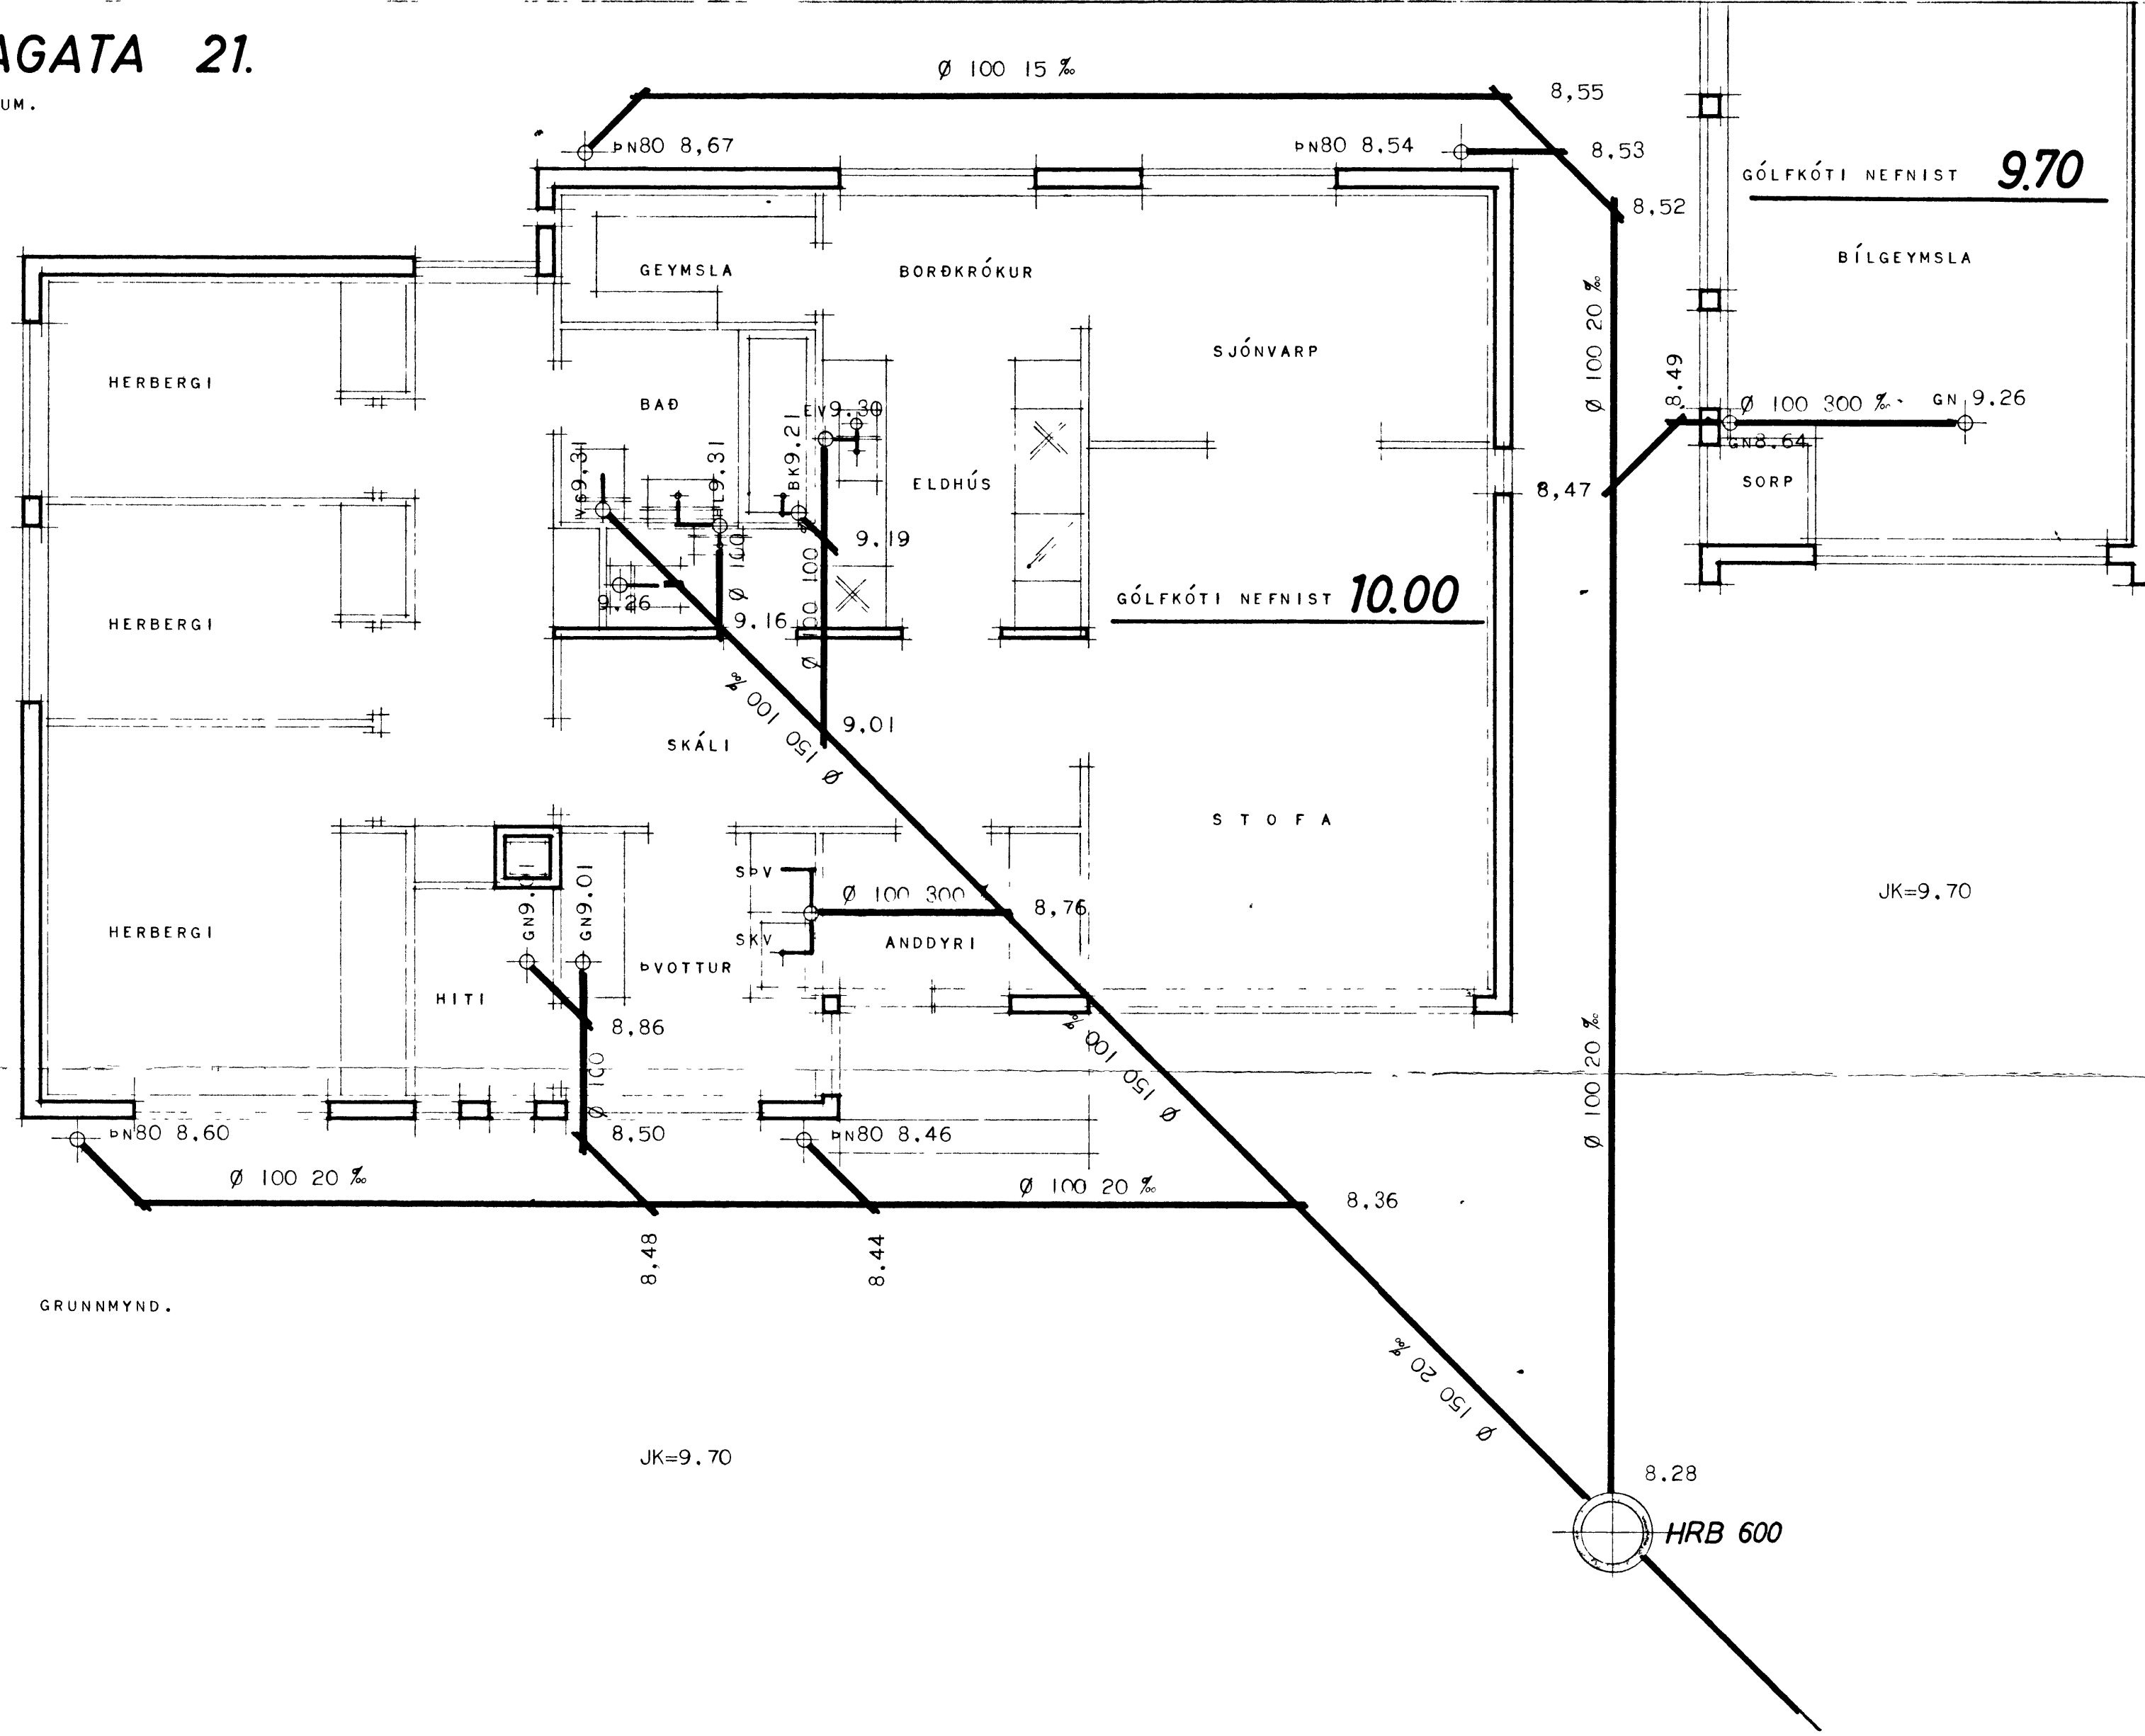

- MERKINGAR:
- HRB MERKIR HREINSIBRUNNUR
 - SPV SJÁLFVIRK ÞVOTTAVÉL
 - SKV SKOLVASKUR
 - HL HANDLAUG
 - VS VATNSSALERNI
 - BK BAKKER
 - EV ELDHÚSVASKUR
 - PN ÞAKNIÐURFALL
 - GN GÓLFNIÐURFALL
- EFNI OG FRÁGANGUR LAGNA SÉ SAMKVÆMT REGLUGERÐ UM FRÁRENNSLISLAGNIR.

HÚSNÆÐISMÁLASTOFNUN RÍKISINS	
FRÁRENNSLISLAGNIR	SÉRTEIKNING
GRUNNMYND MÁL 1:50	VERK
AFSTODUMYND MÁL 1:500	1143
	BLAÐ I AF I
	1971