


Sambreyting

30/3-71

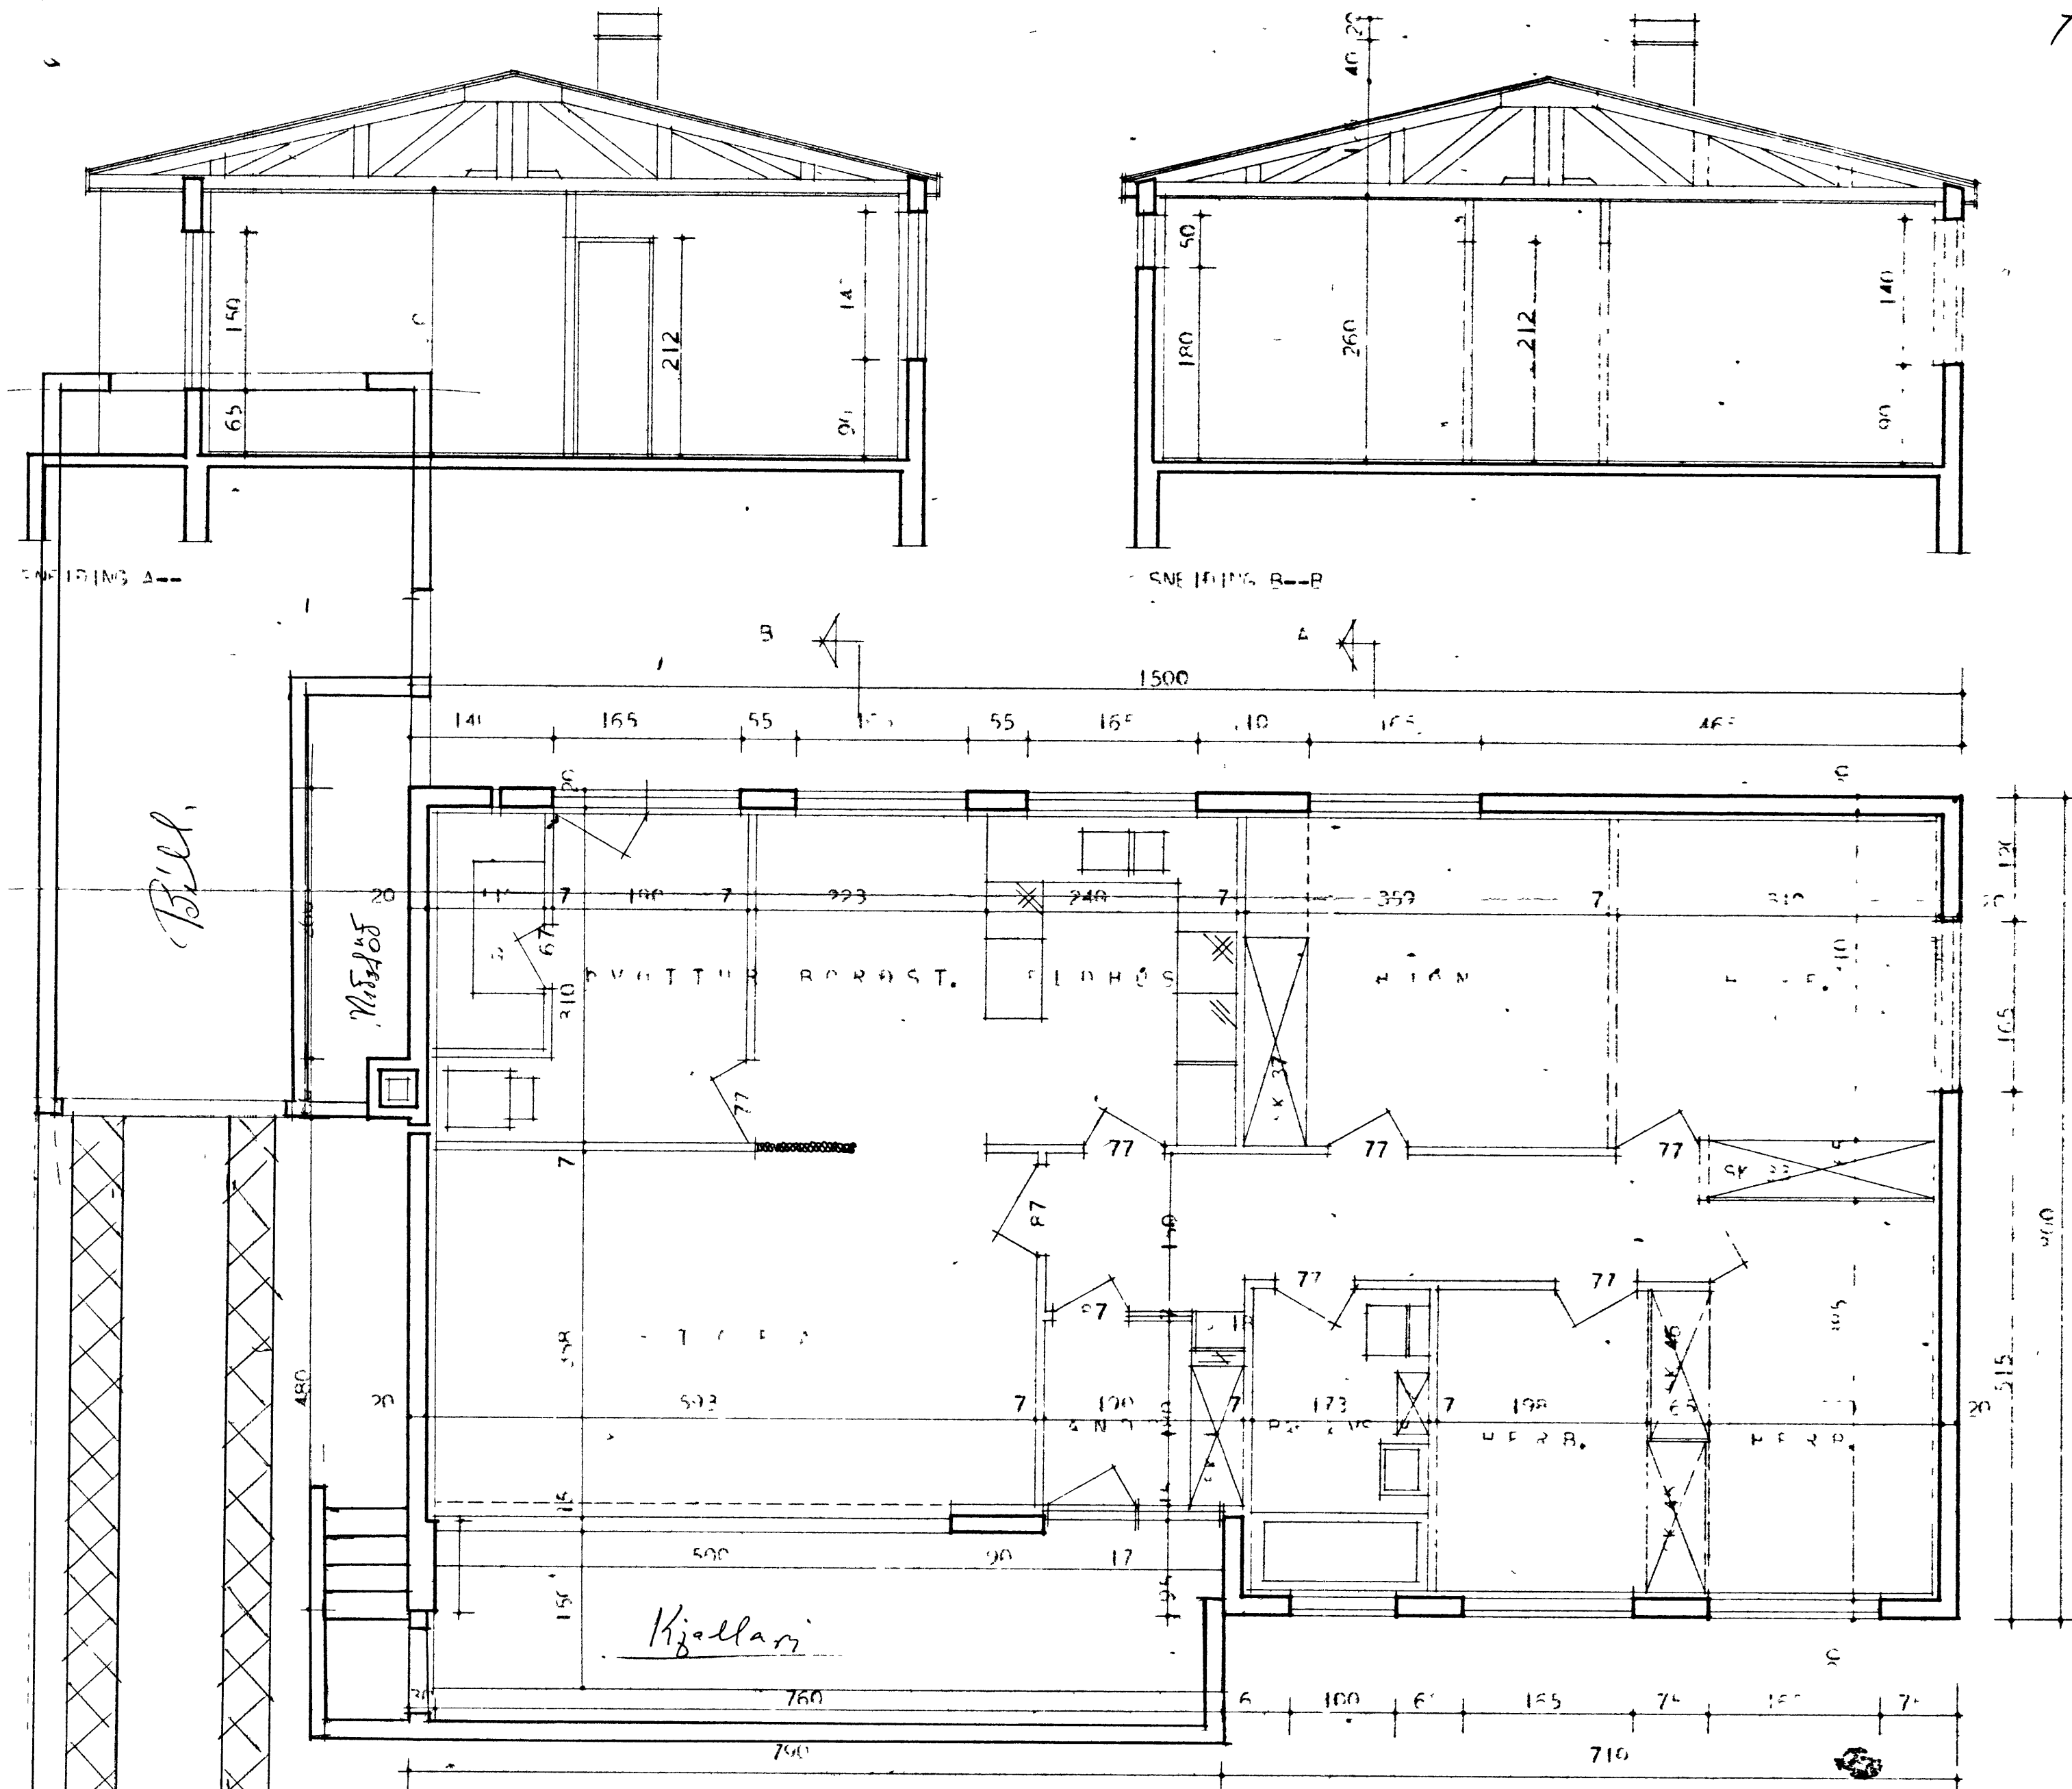

Bill

Mislaus

Kjallari

LÖGMAJÓRUMÁSTOFNIN RÍKI LIS	
GRUNNMYND OG SÆJÓ- MÁLAR MÁL ELSÓ	EIF VÉLISHÍÐ VLRK
	57B-1
	ÁRÍÐ 1967
FRUMTEKNI H. ÓLAFSSON	