
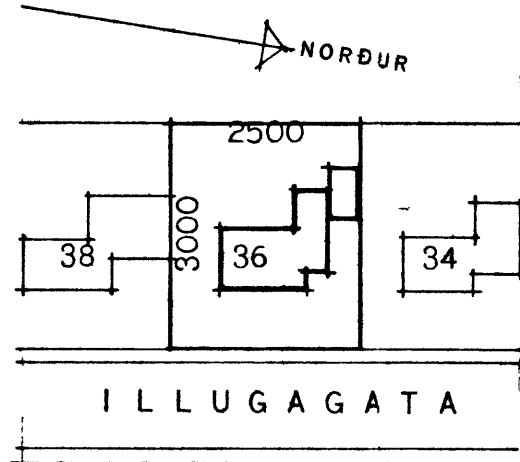
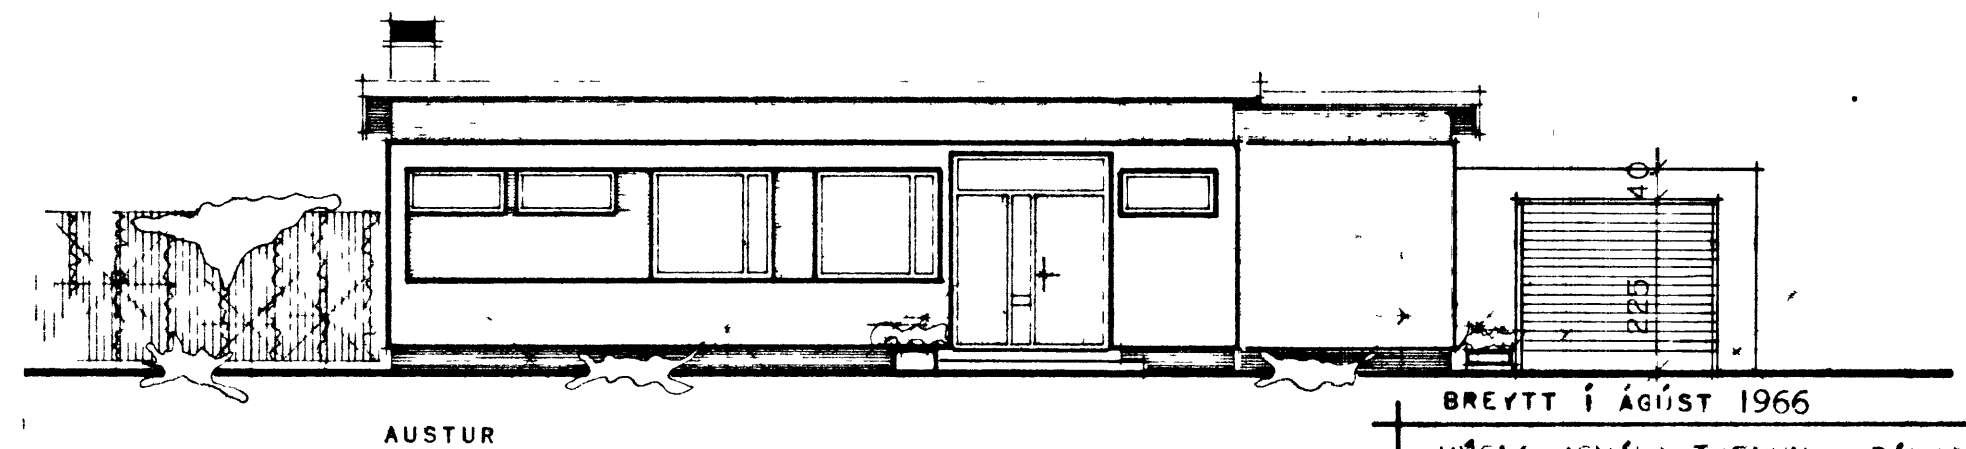
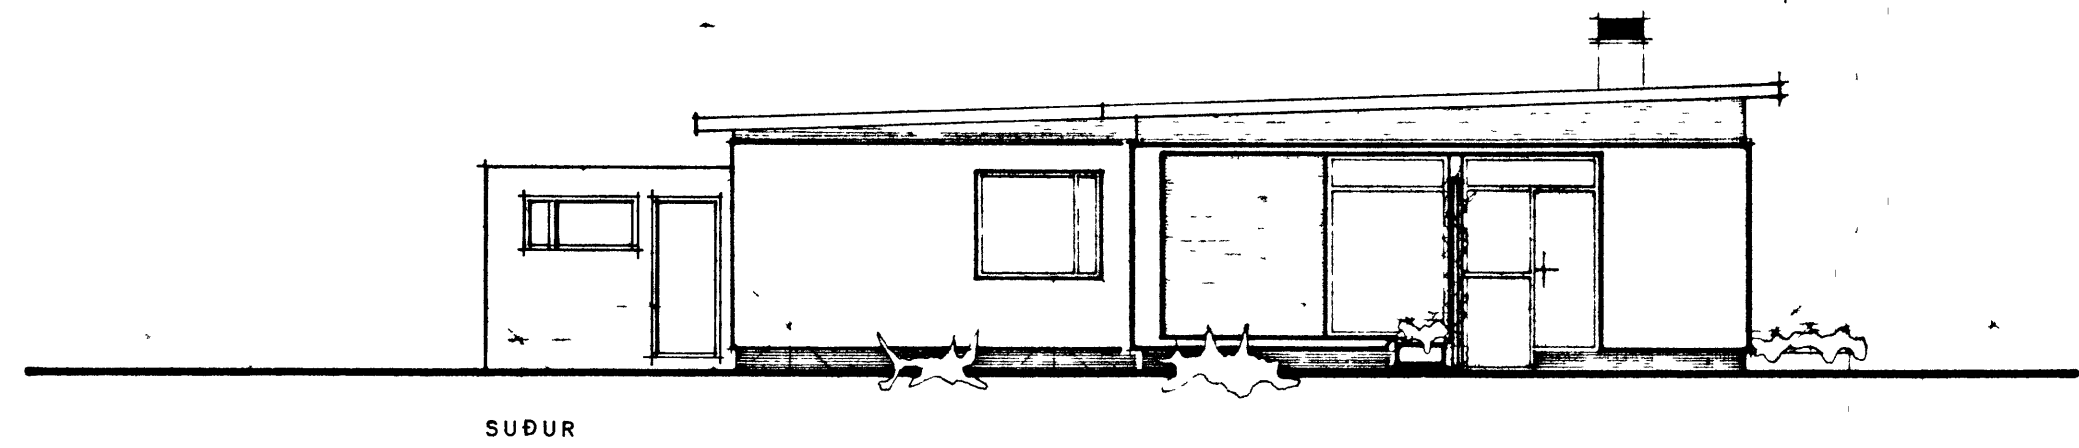
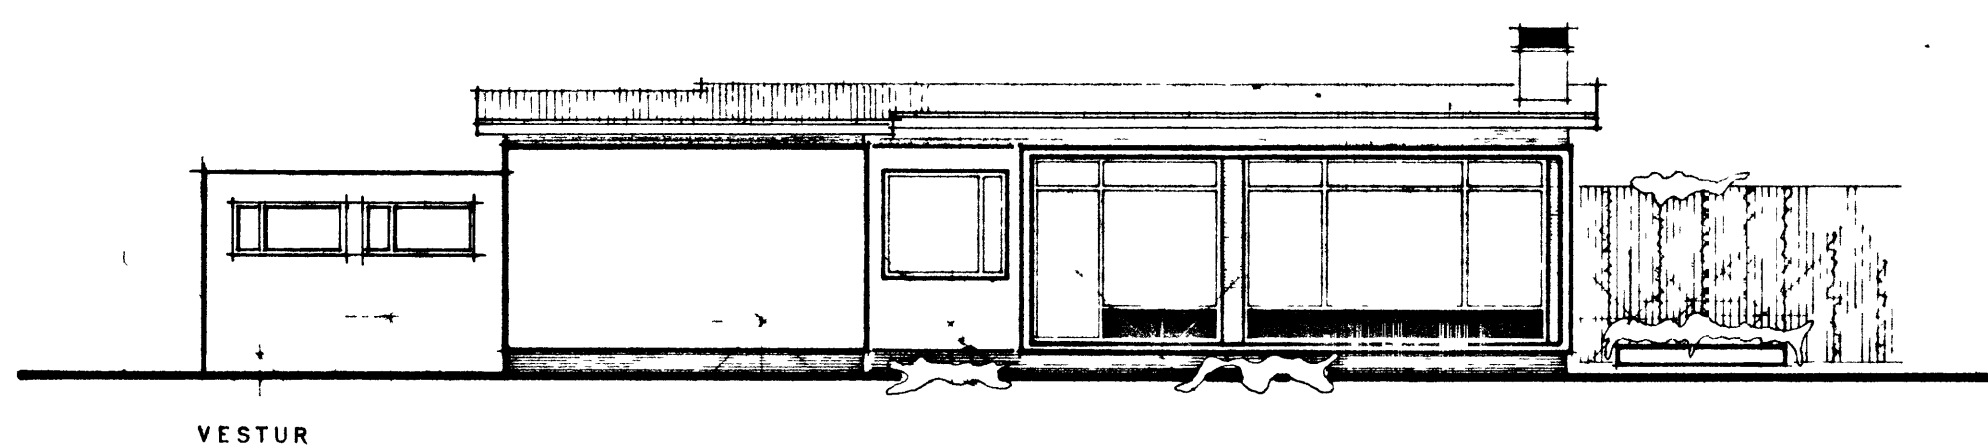
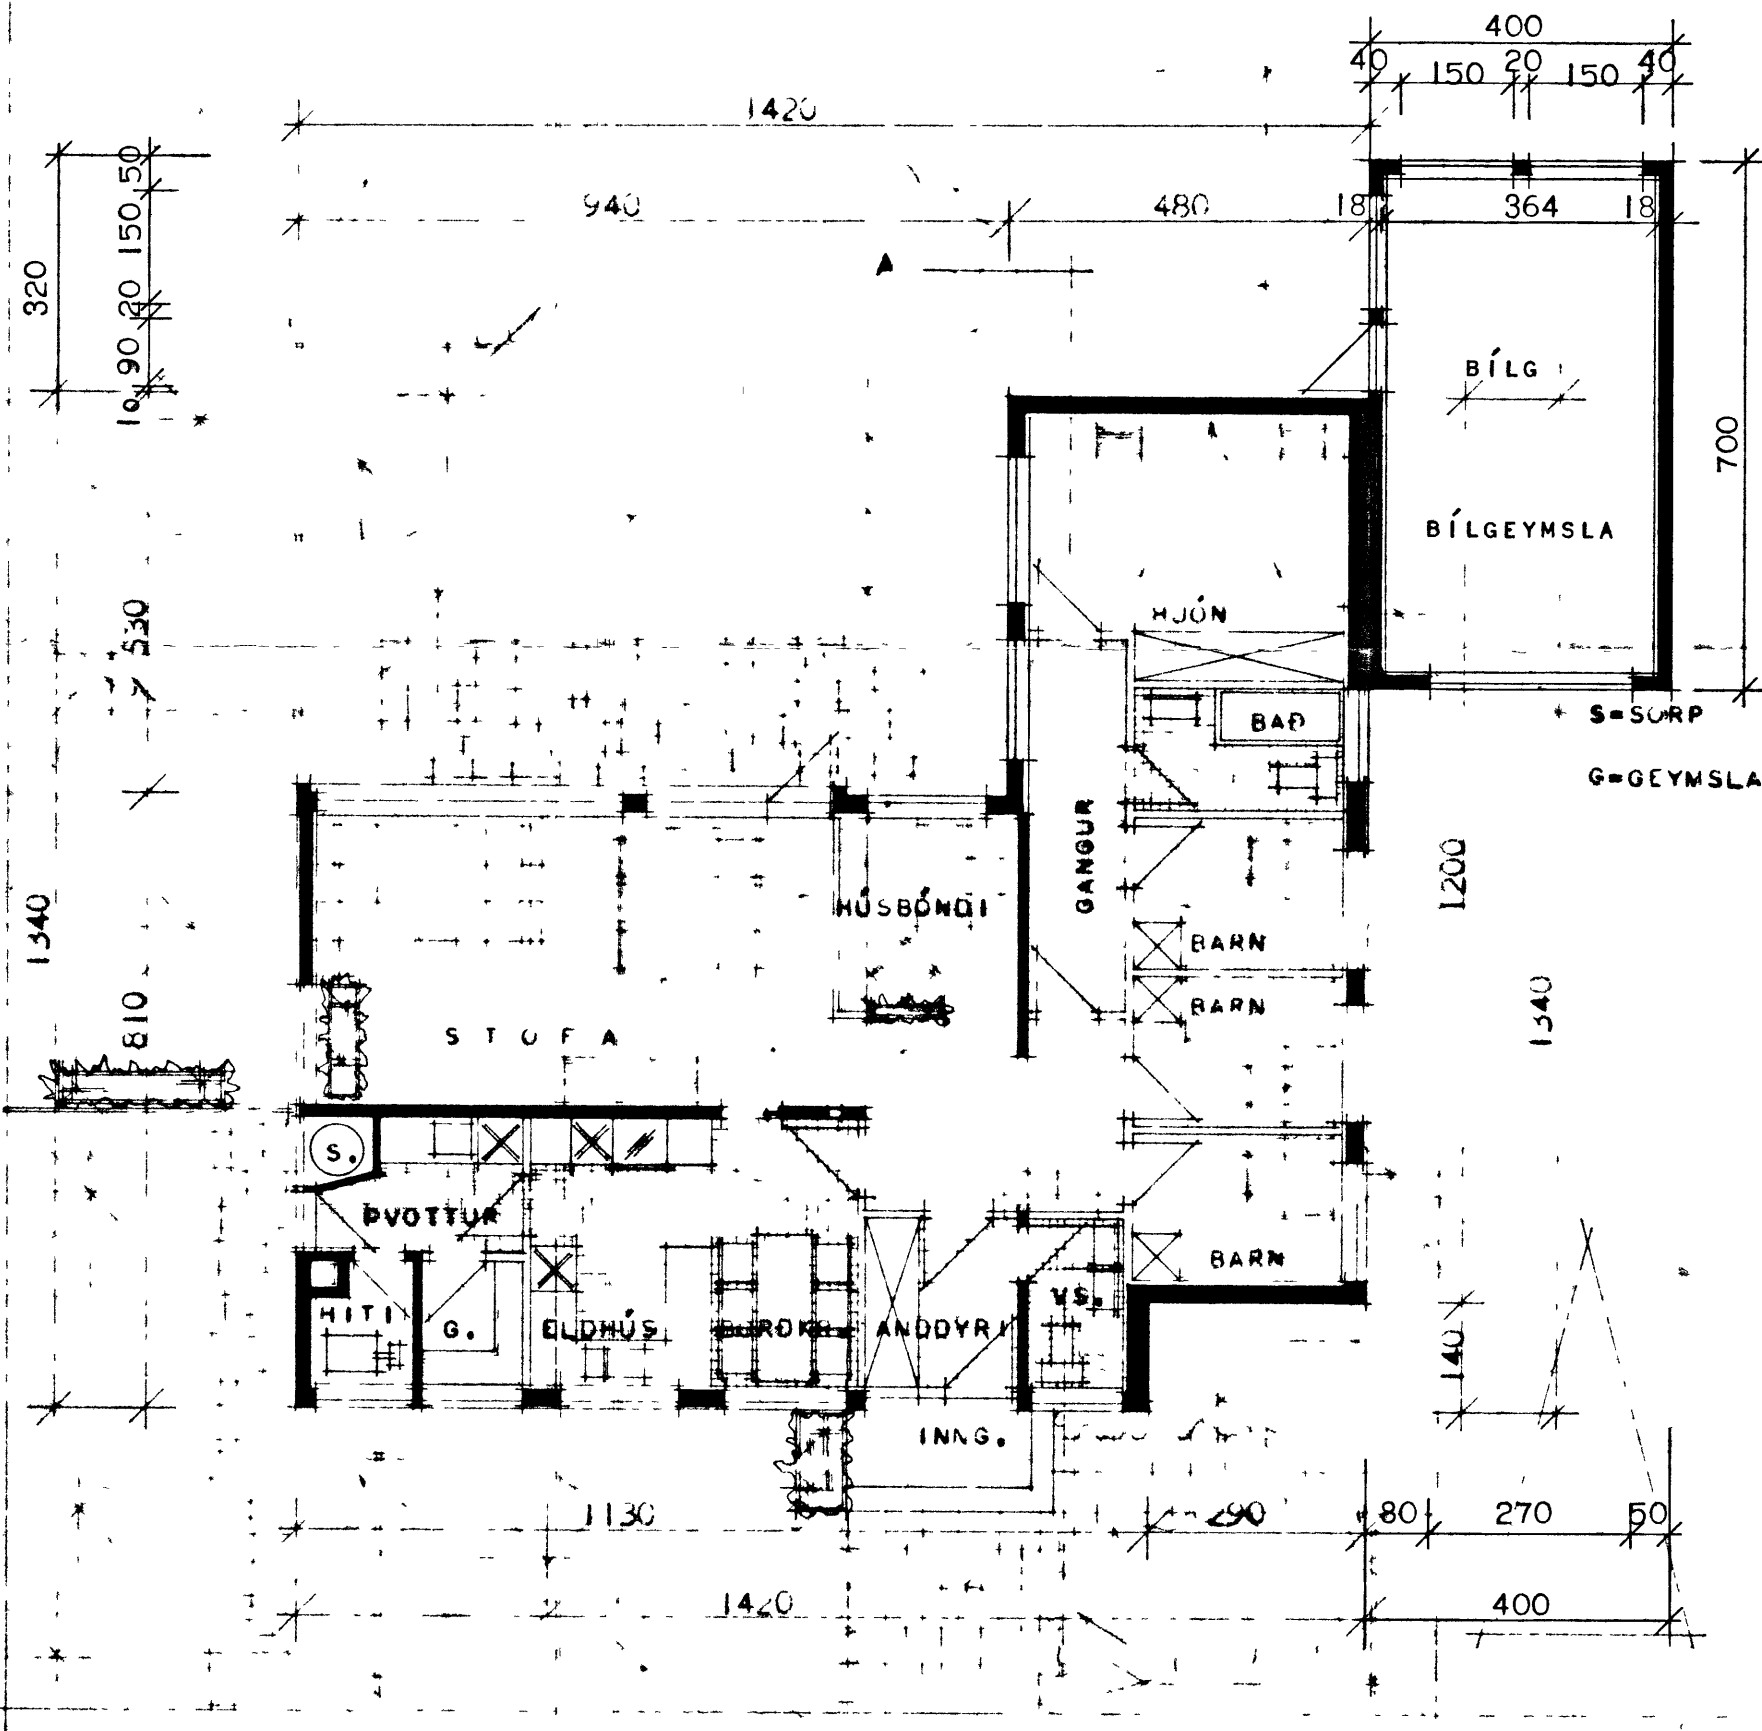
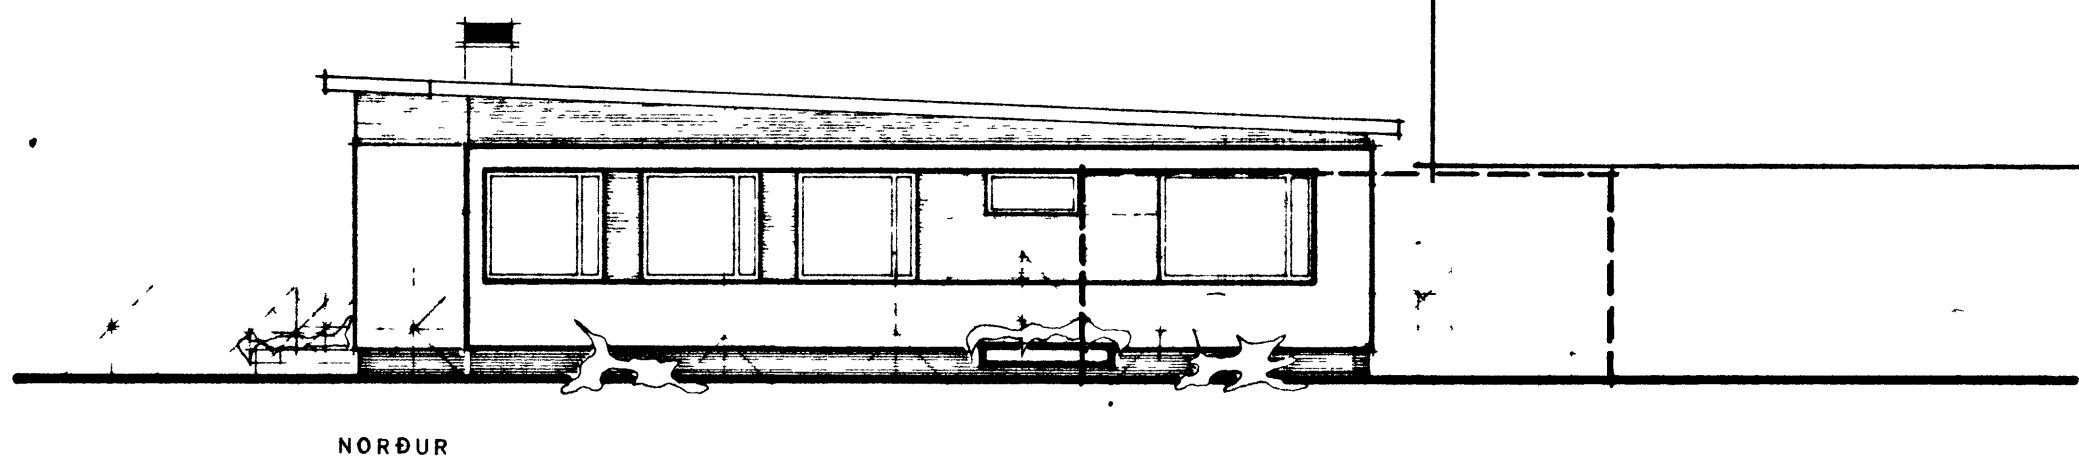


BERG VIN ODDSSON  
 ILLUGAGATA 36  
 VESTMANNAEYJUM

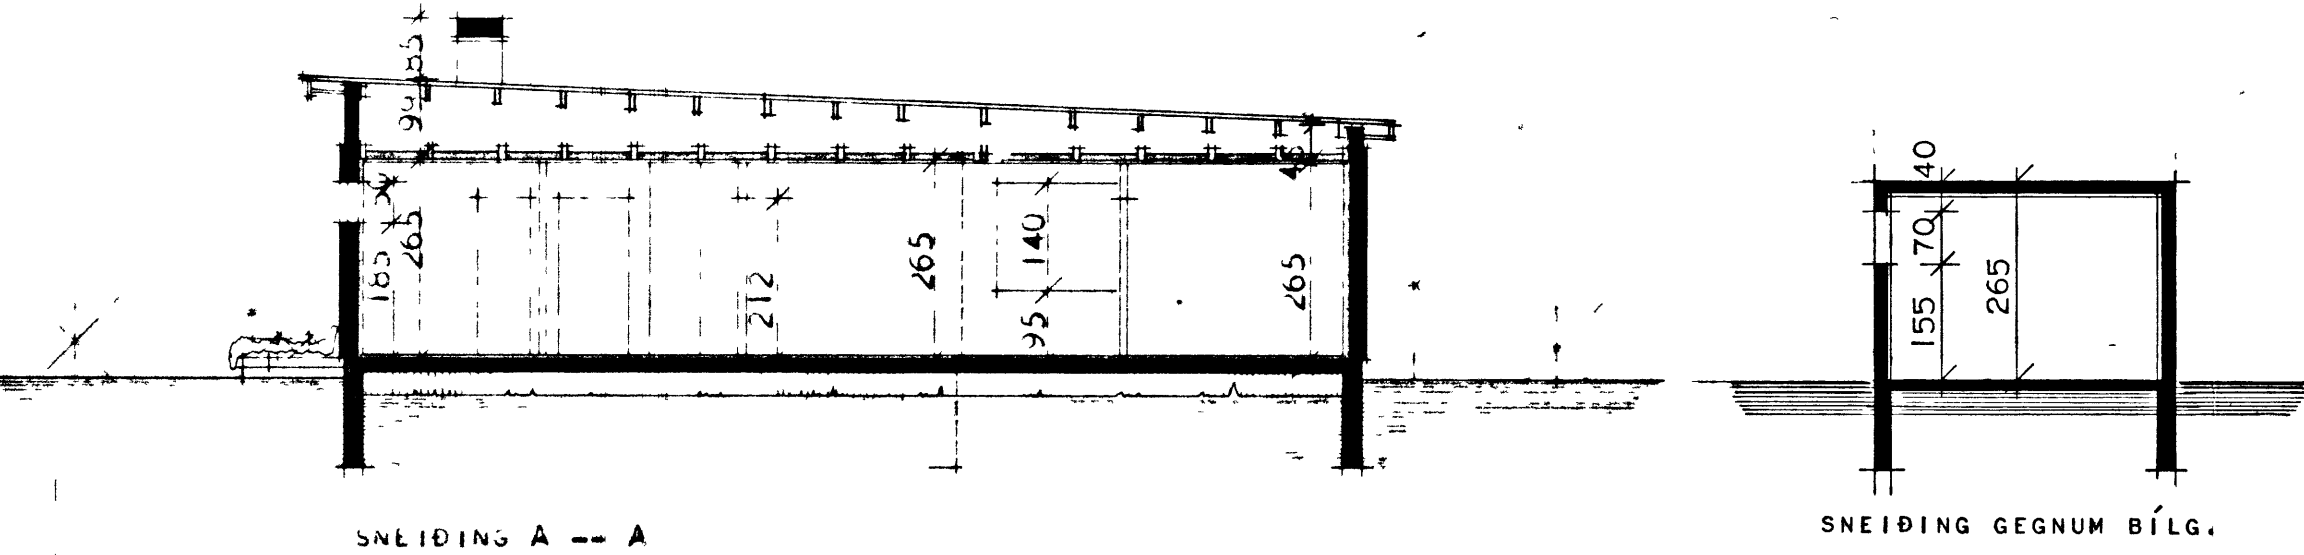

BRÚTTÓFLATARMÁL HÚSS..... 136 M<sup>2</sup>  
 NETTÓFLATARMÁL HÚSS..... 120 M<sup>2</sup>  
 BRÚTTÓFLATARMÁL BÍLG. .... 28 M<sup>2</sup>

BREYTT Í JÚNÍ 1976 *Jóla.F.*

BREYTT Í AGÚST 1966

HÚSMÁLISMÁLASTOFNUN RÍKISINS	FINBYLISHÚS VERK
GRUNNMYND, SNEIÐING OG ÚTLITSMYNDR.	<b>86 A</b>
	BLAÐ NR. 1
	JAN. 1966

GATA  
 GRUNNMYND