
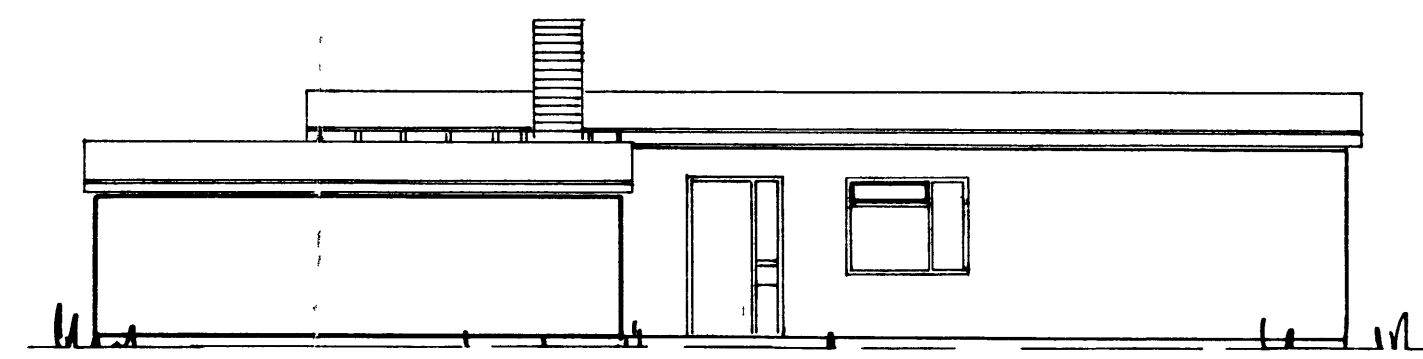
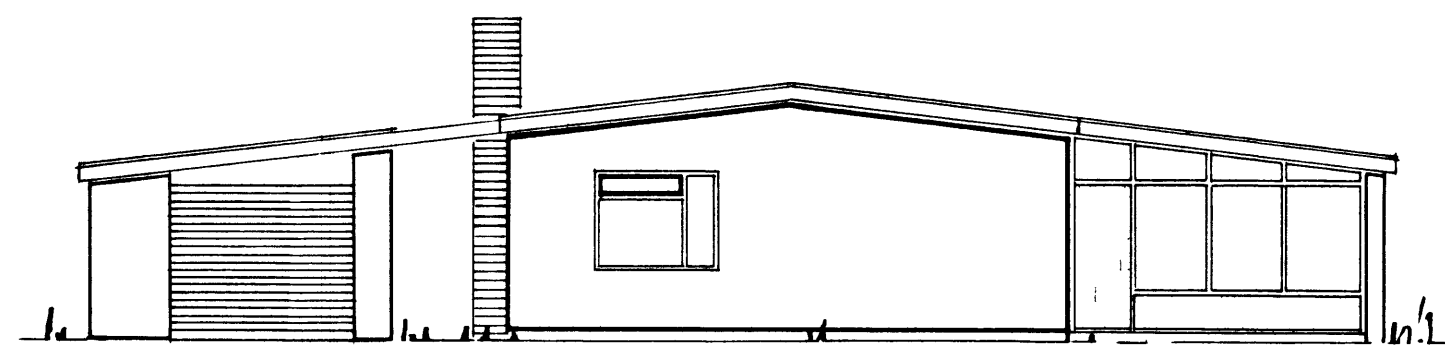
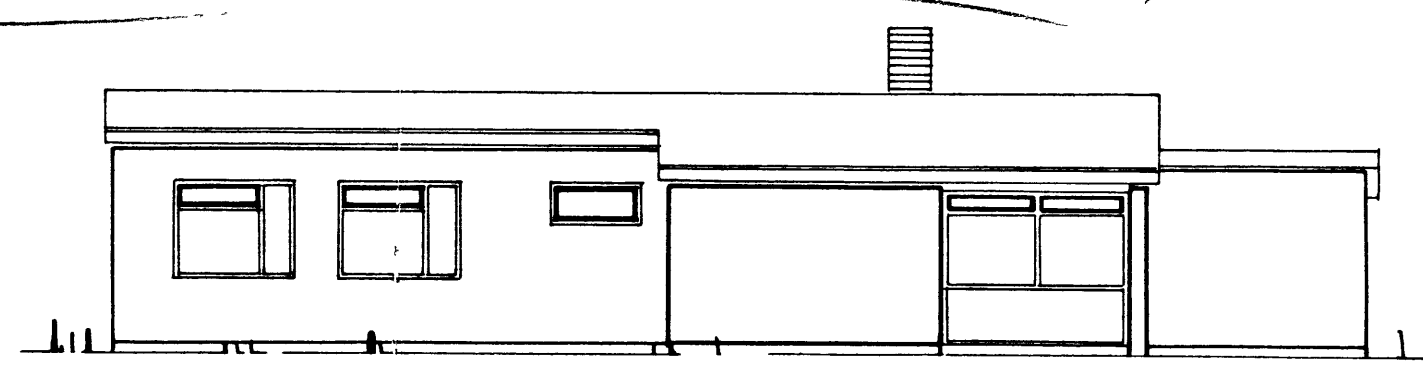








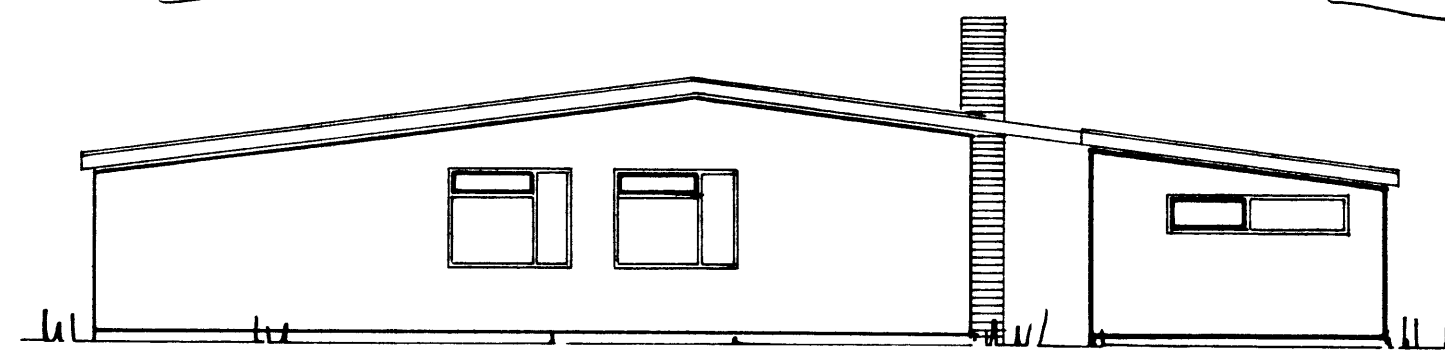

FLATARMÁL 129cm  
VEGGIR  
ÚTVEGGIR 20cm  
INNVEGGIR 10cm  
EINANGRUN+ MÜRHÚÐUN 10cm

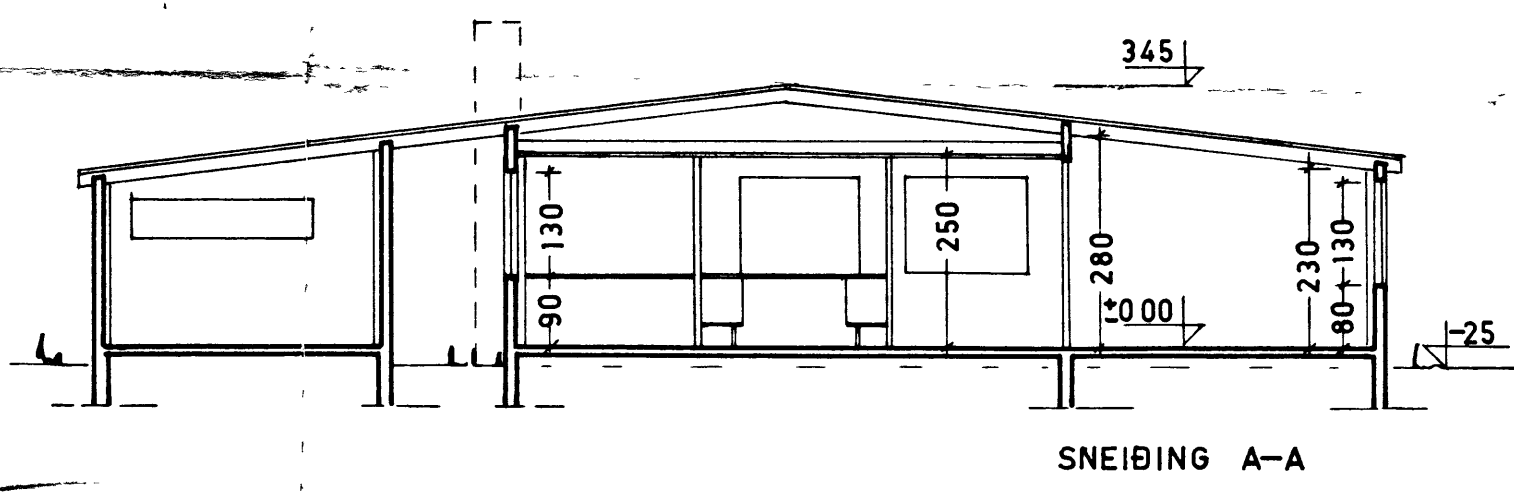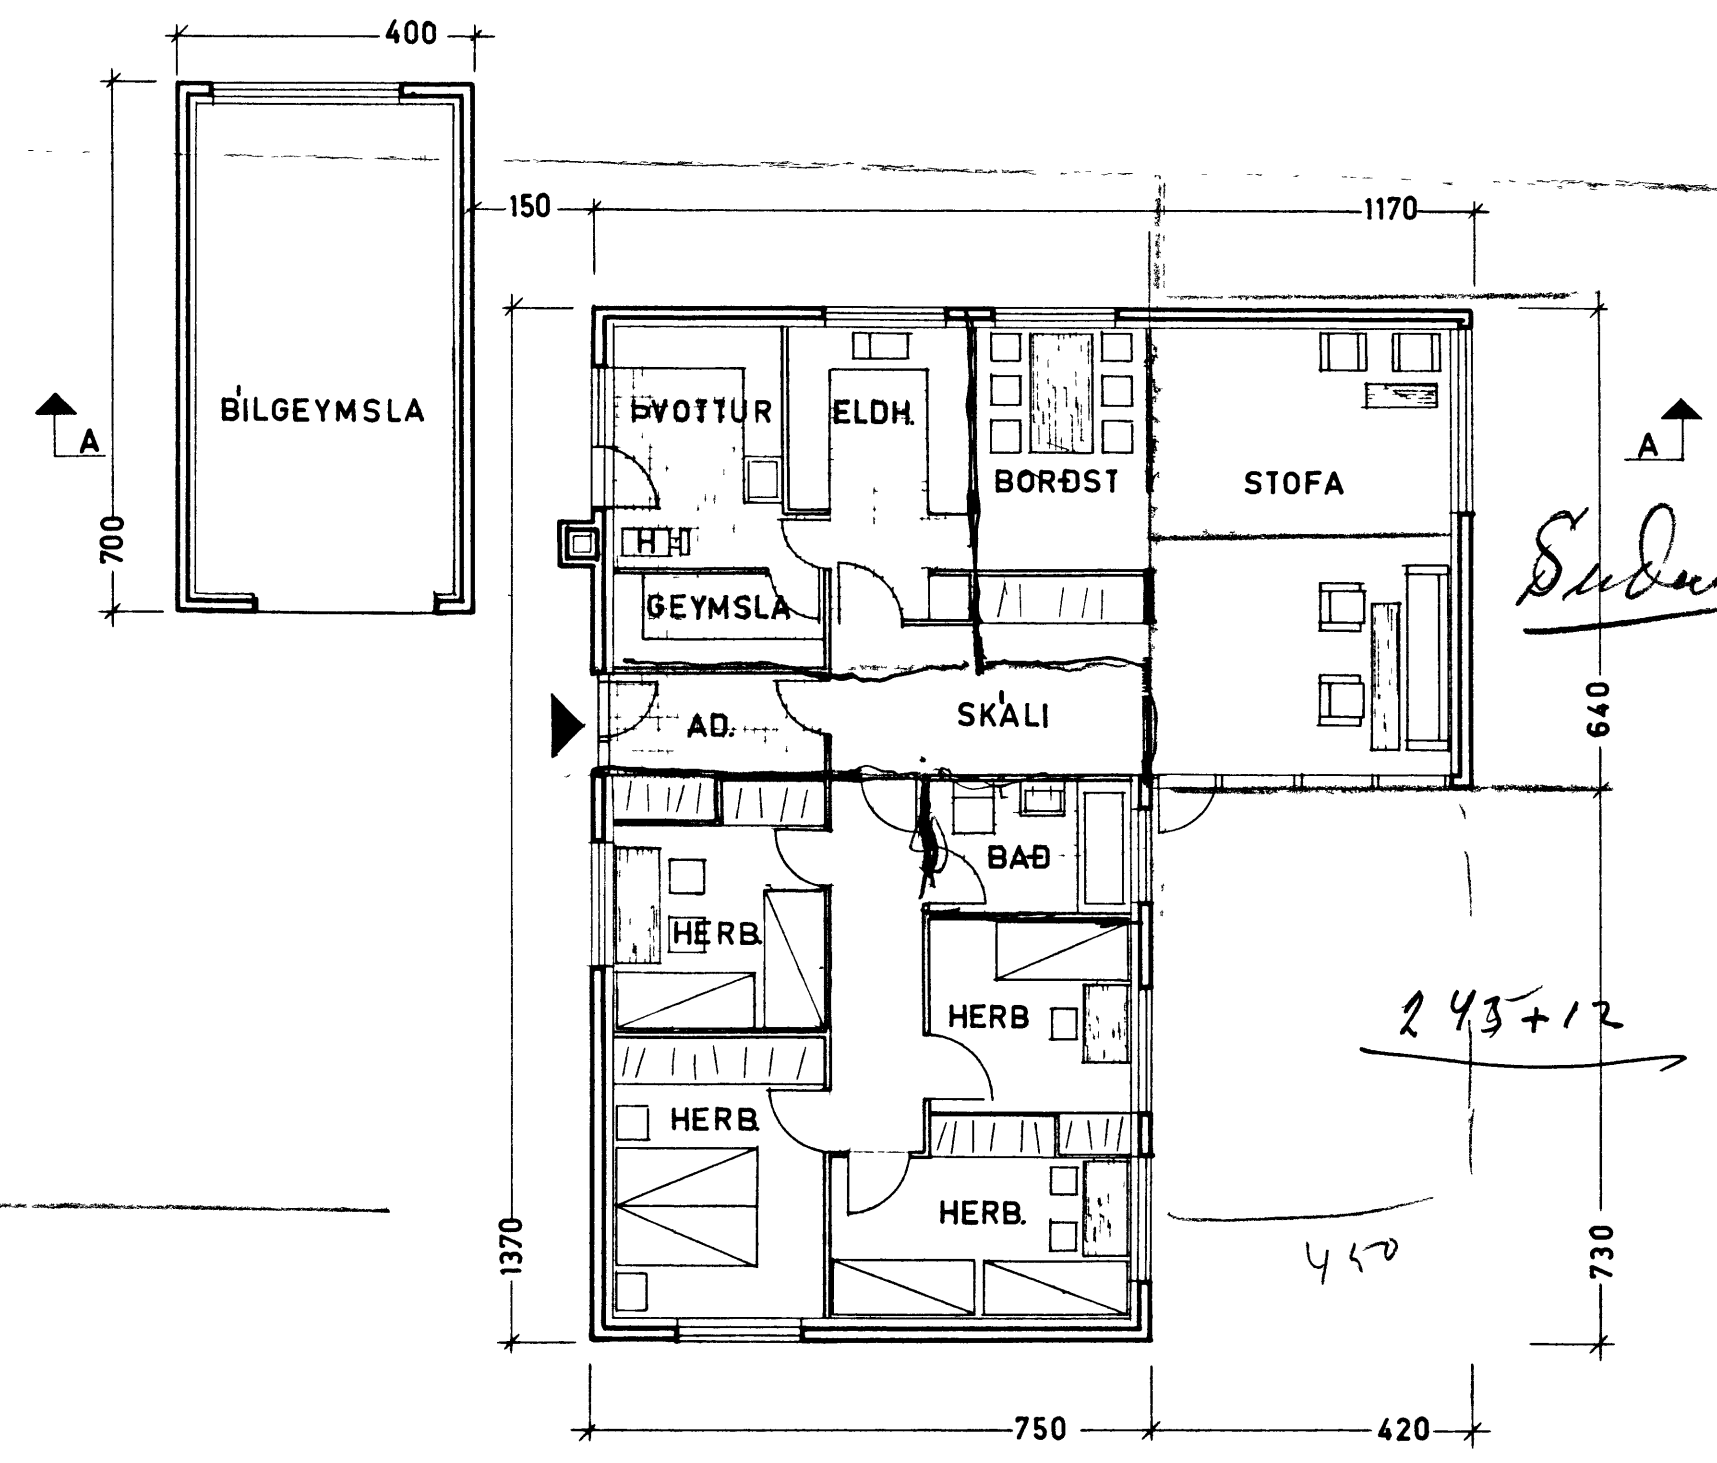

HÚSNÆÐISMÁLASTOFNUN RÍKISINS

GRUNNMYND  
ÚTLIT  
SNEIÐING  
M 1 100

EINBYLISHÚS  
VERK 55  
SEPTEMBER 19