




Vesturhlíð

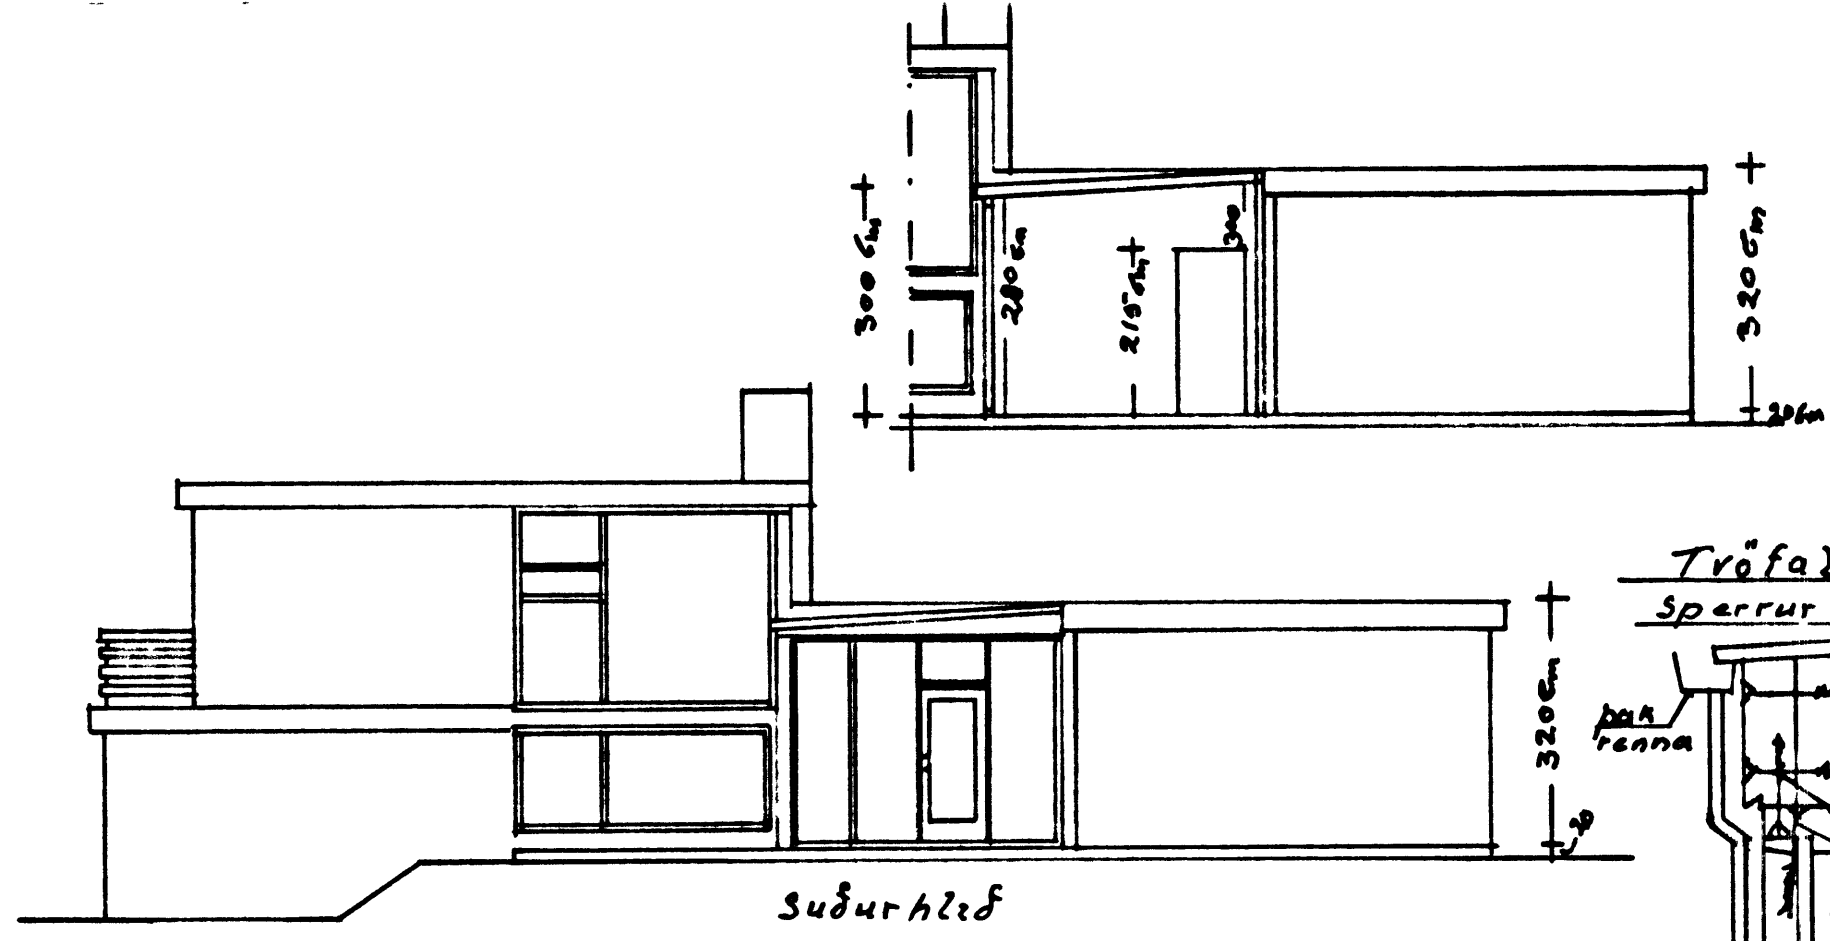


Suðurhlíð

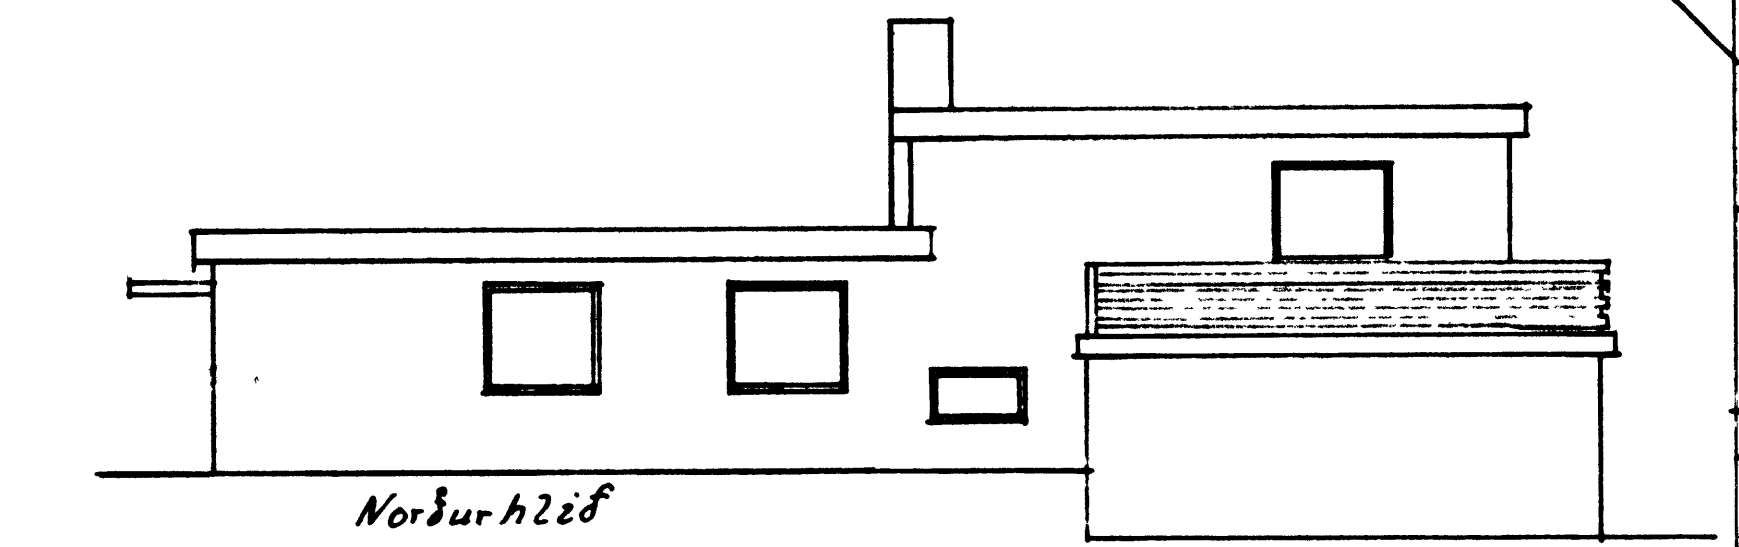





Norðurhlíð

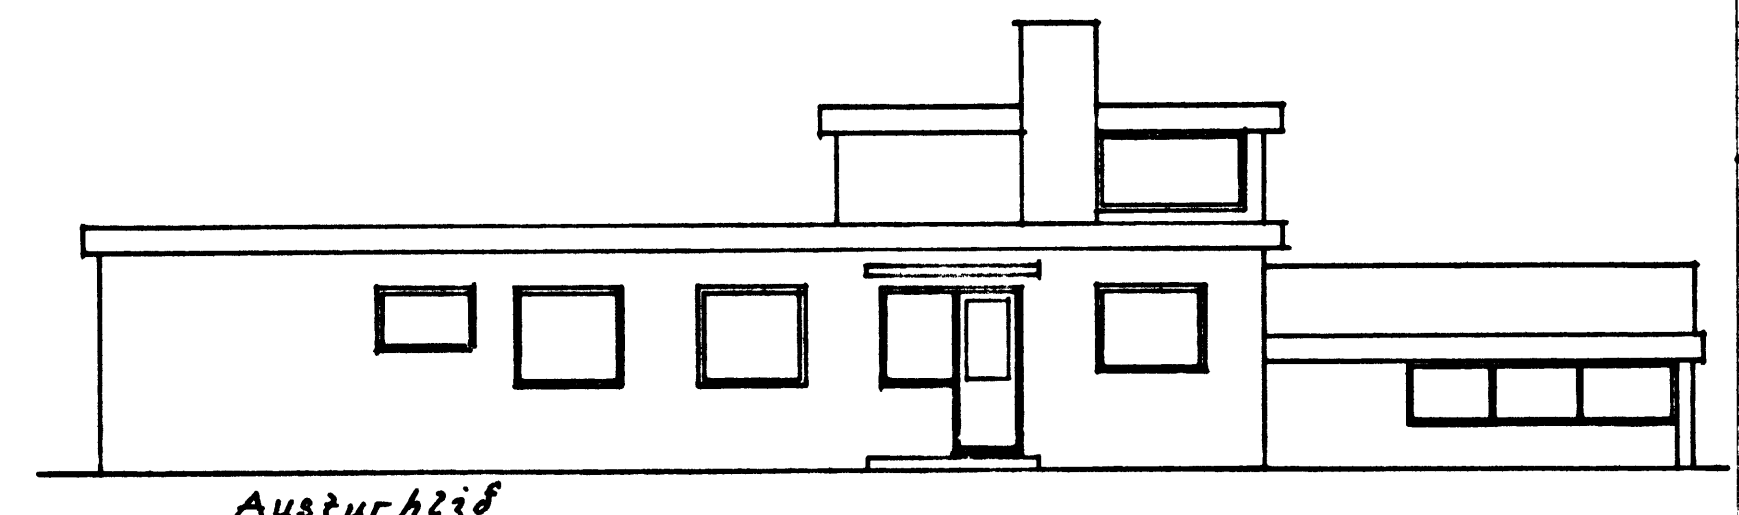

Austurhlíð

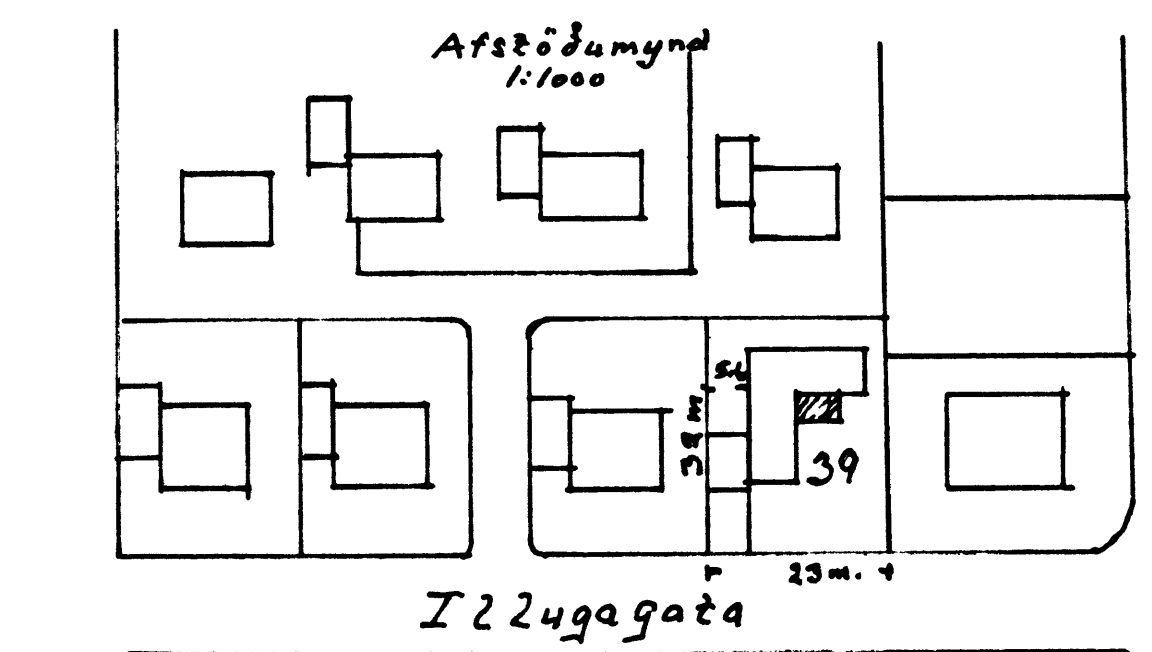

I 224agata

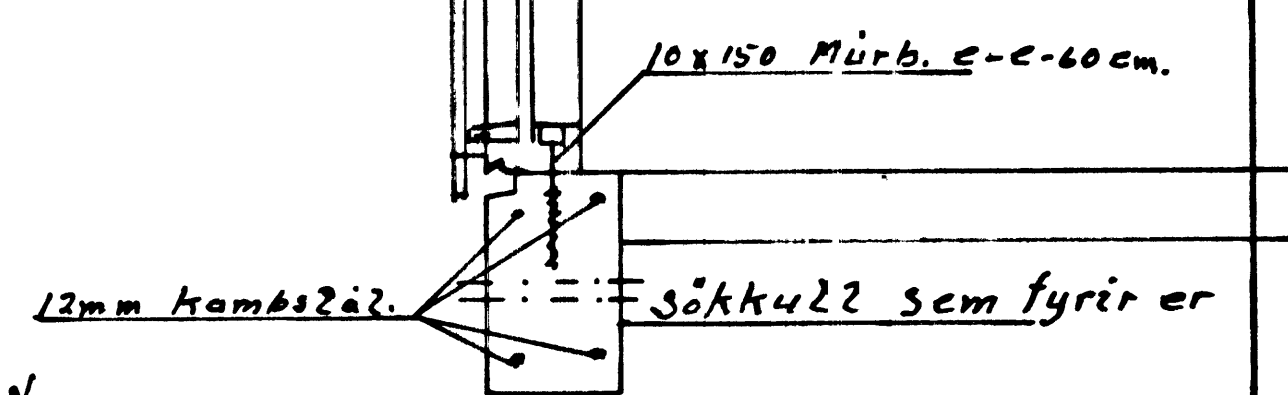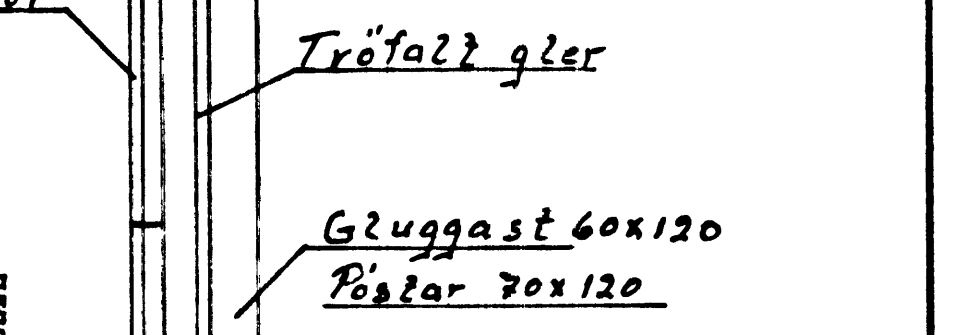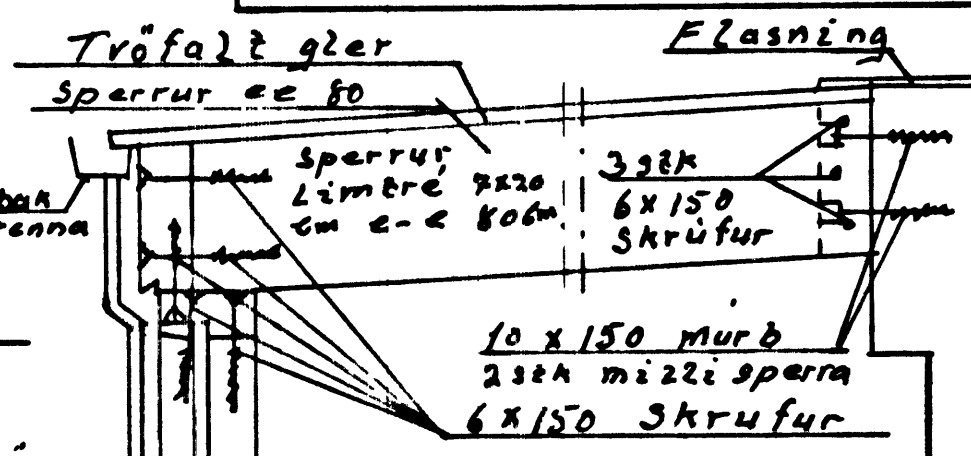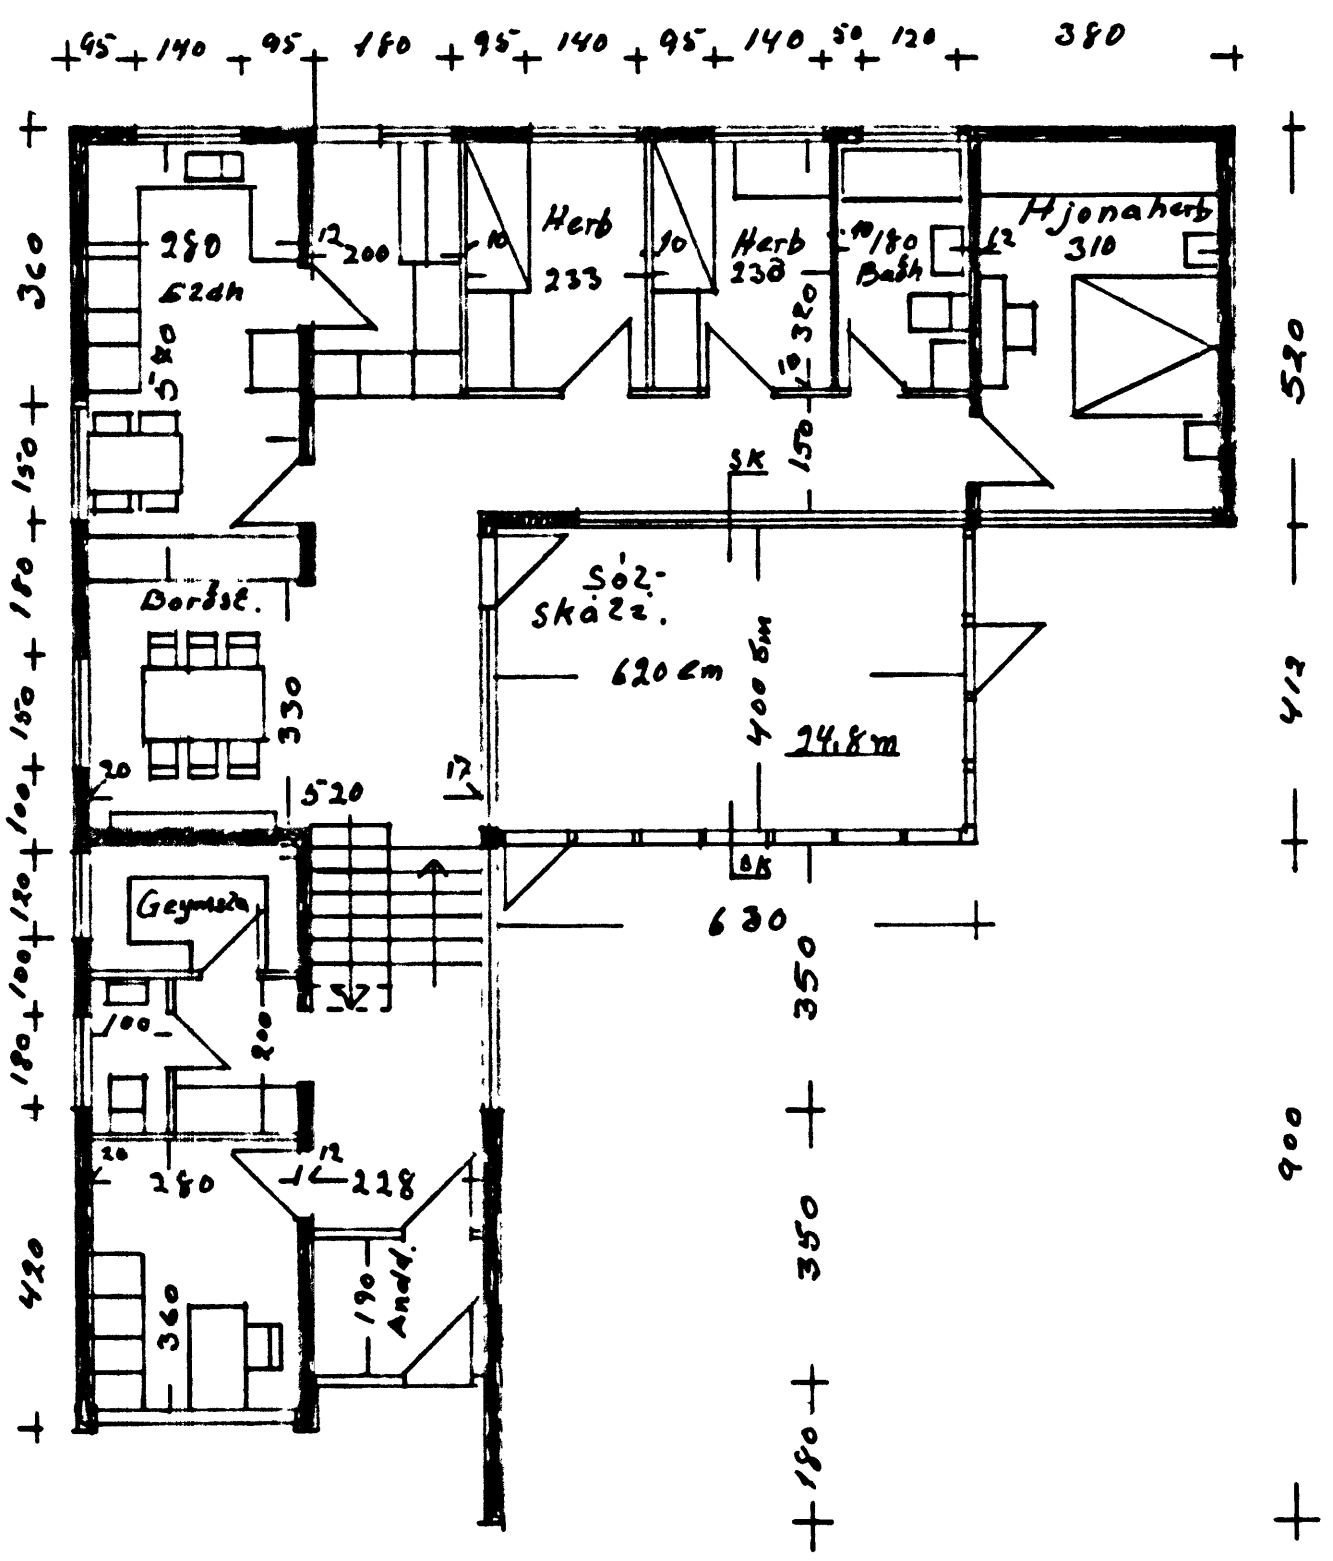

Mazik 1:100 1:10 1:1000 Onafnduátt Teiknað í júní 1997	Sólskáli af I 224agötu 39 24,8 m ² - 70 m ³ Innanmál 30 m ² af utanmáli
---	---

