

Einar Pálsson Hlaga-gata 50

ÞVOTTASÚRUR


Termin lað

BARNLEIKSVEÐI


50

Ársmiðari: Atli Pálsson
 Miðari: Magnús Sigurðsson


afm.

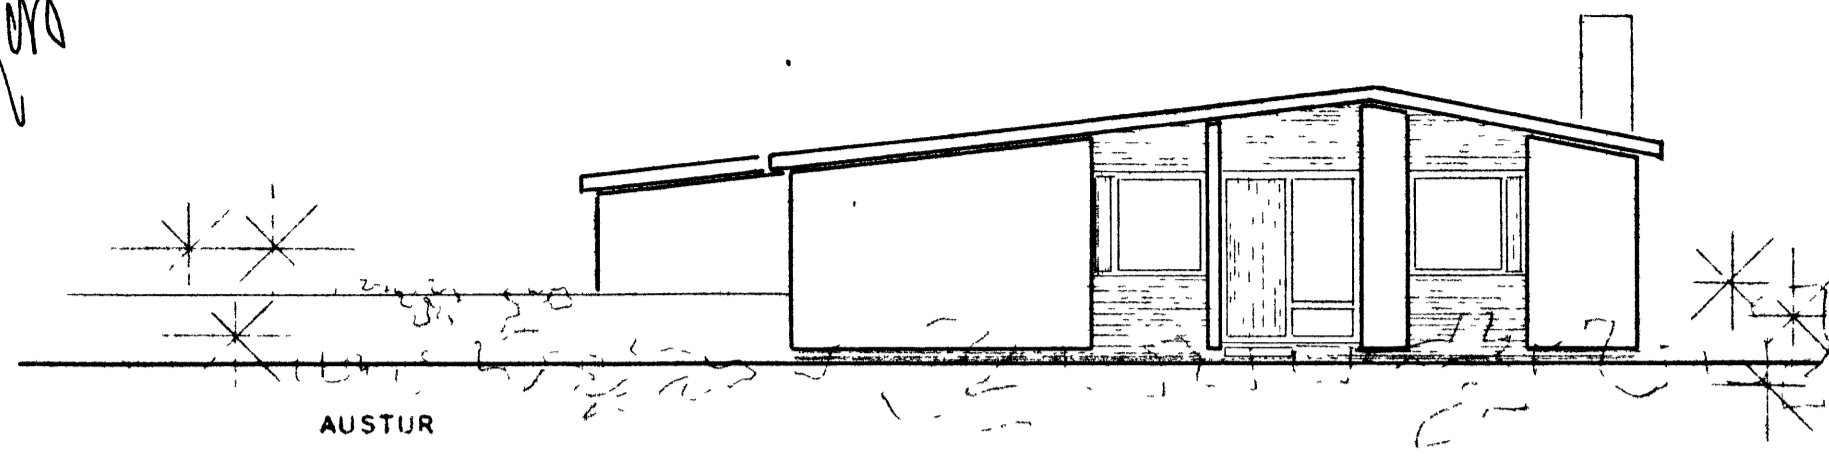


AUSTUR

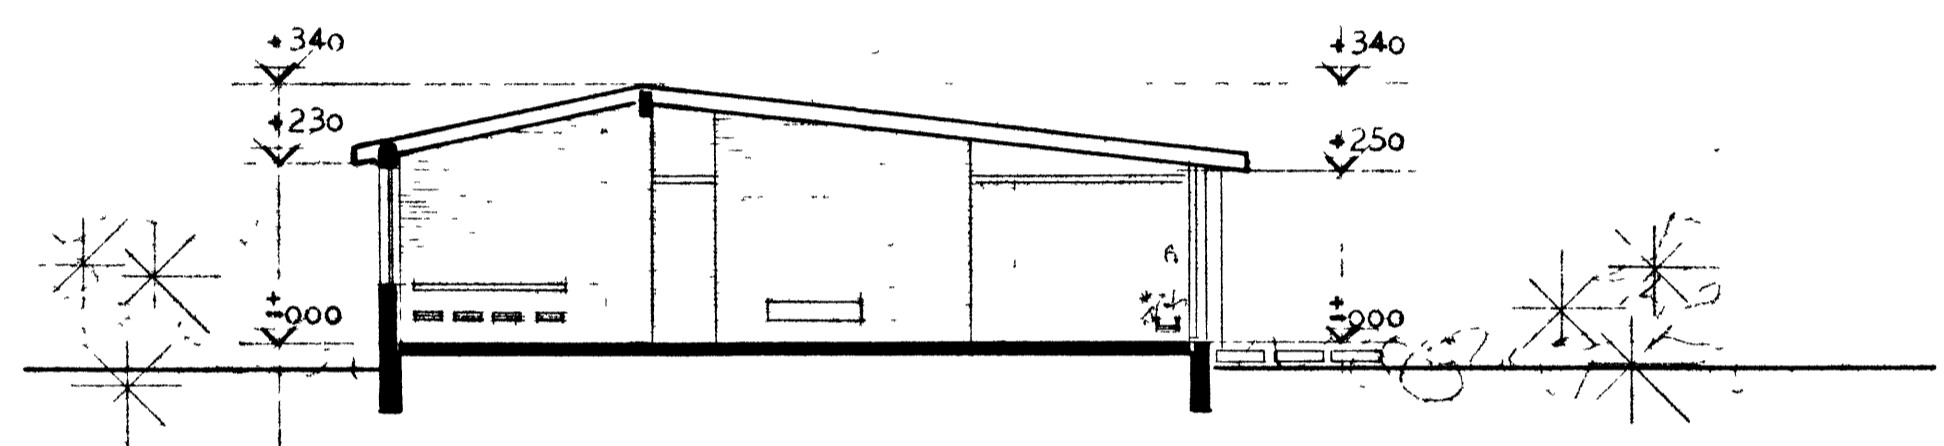



SNEIÐING A-A

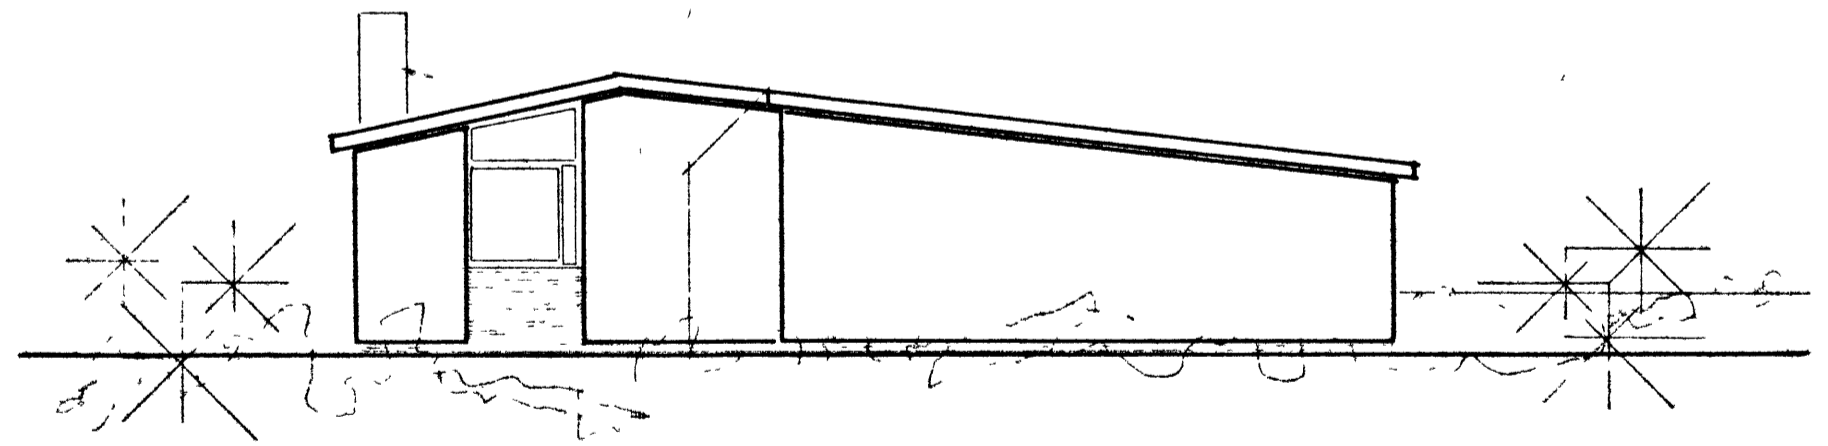

VESTUR

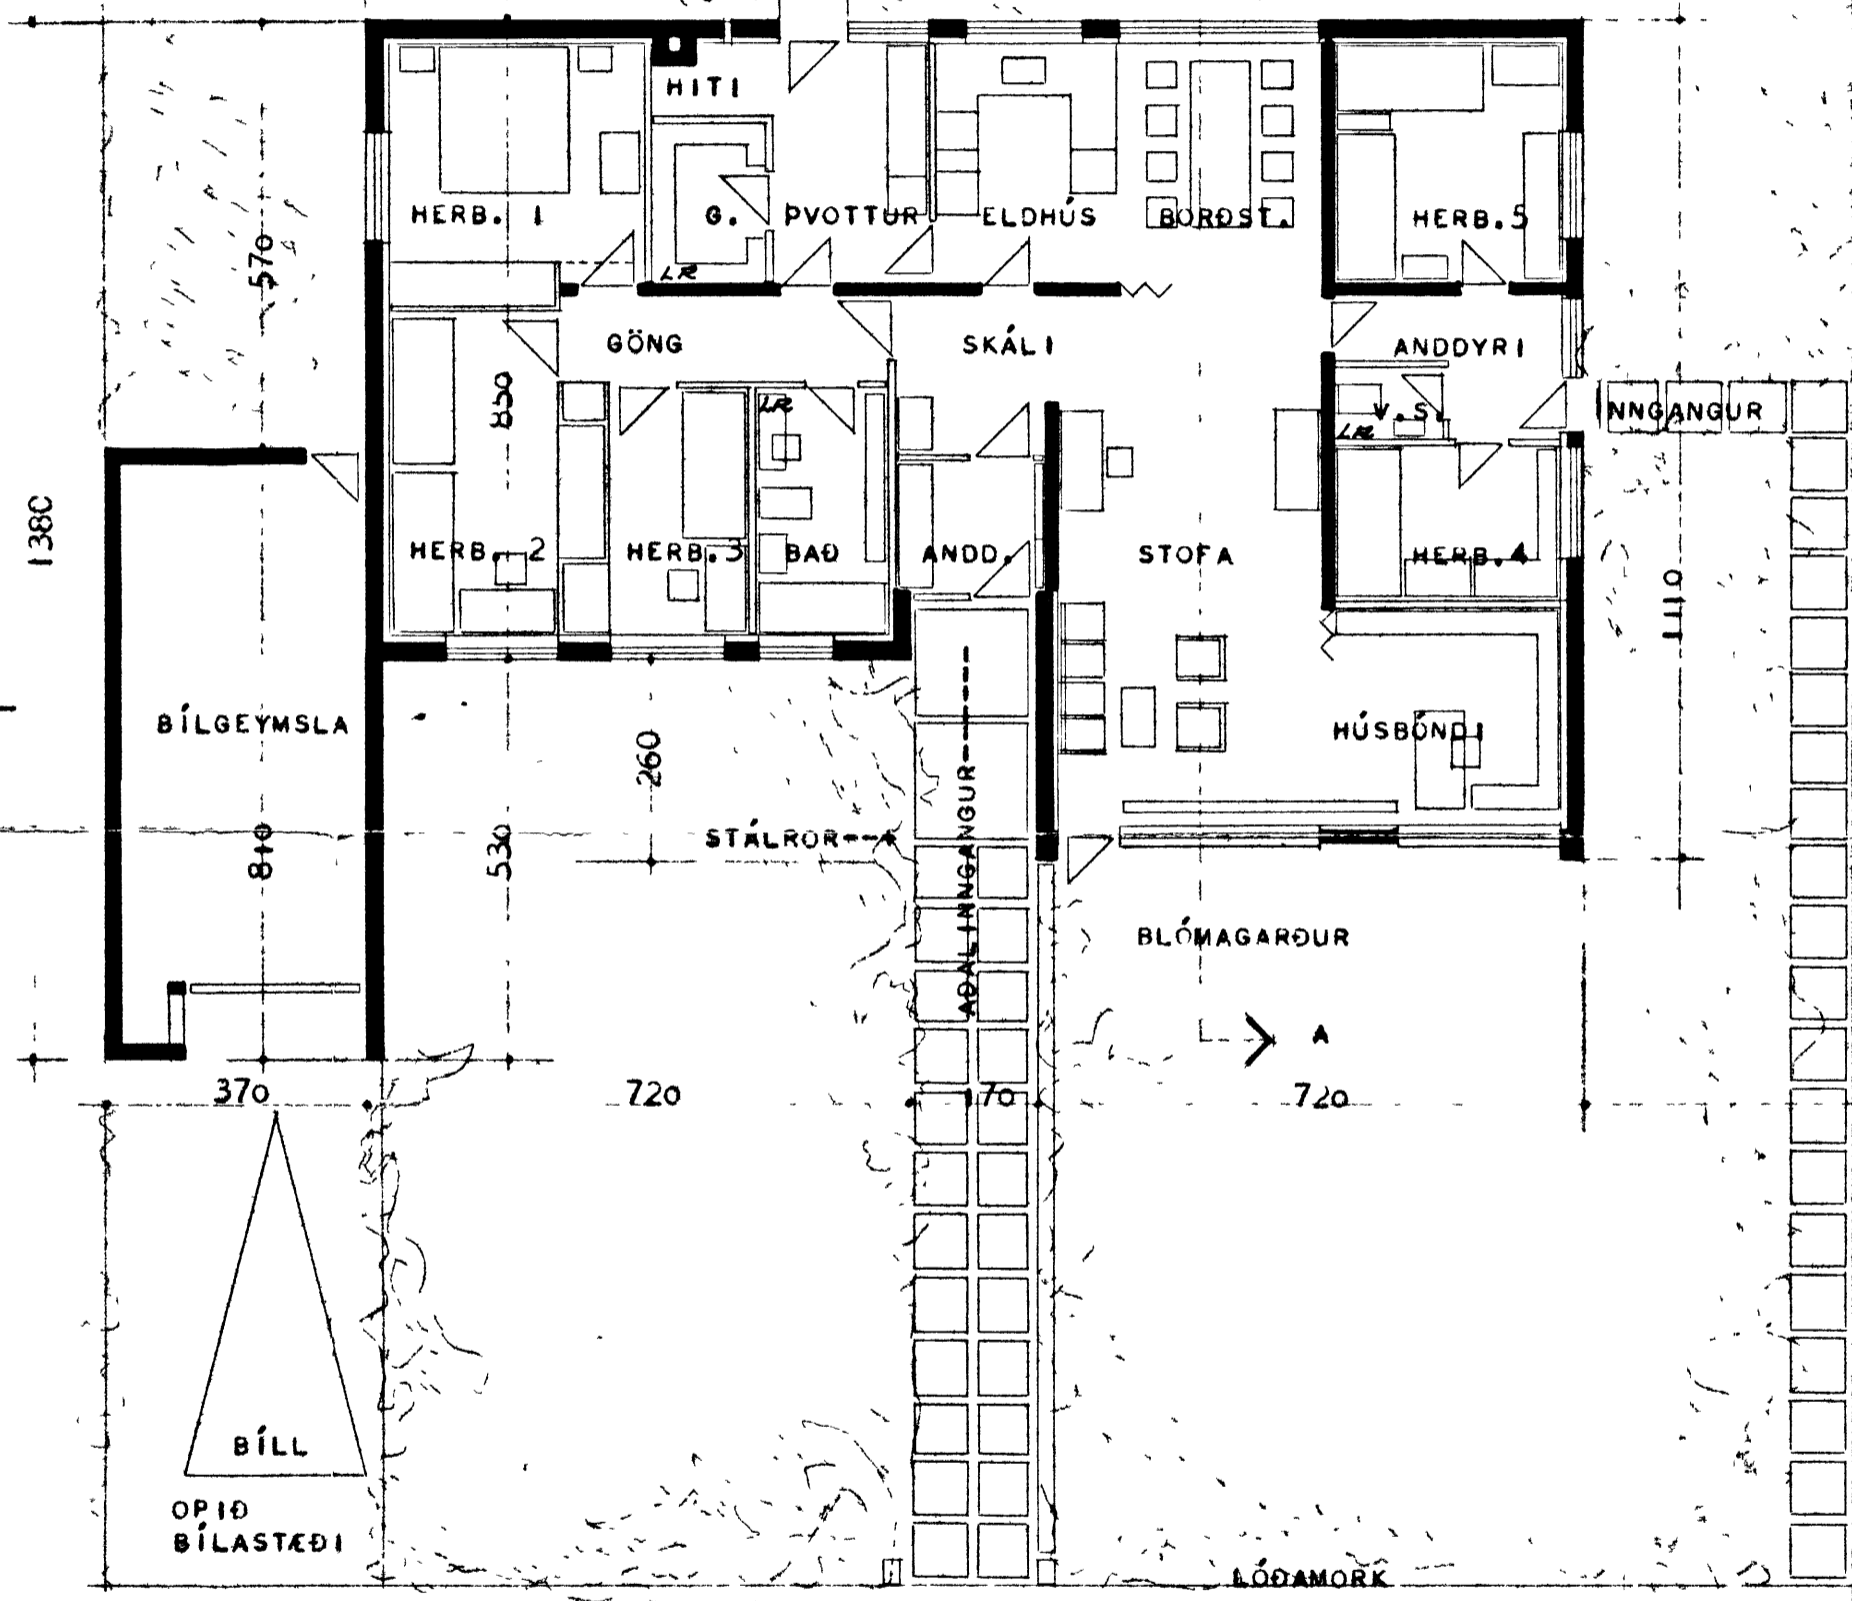

GRUNNMYND

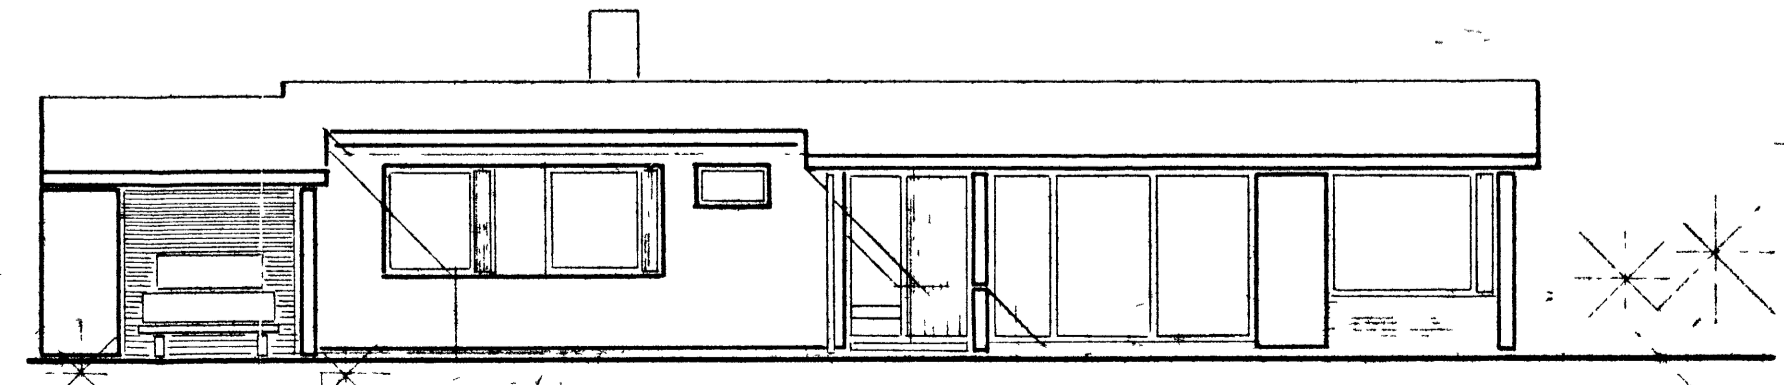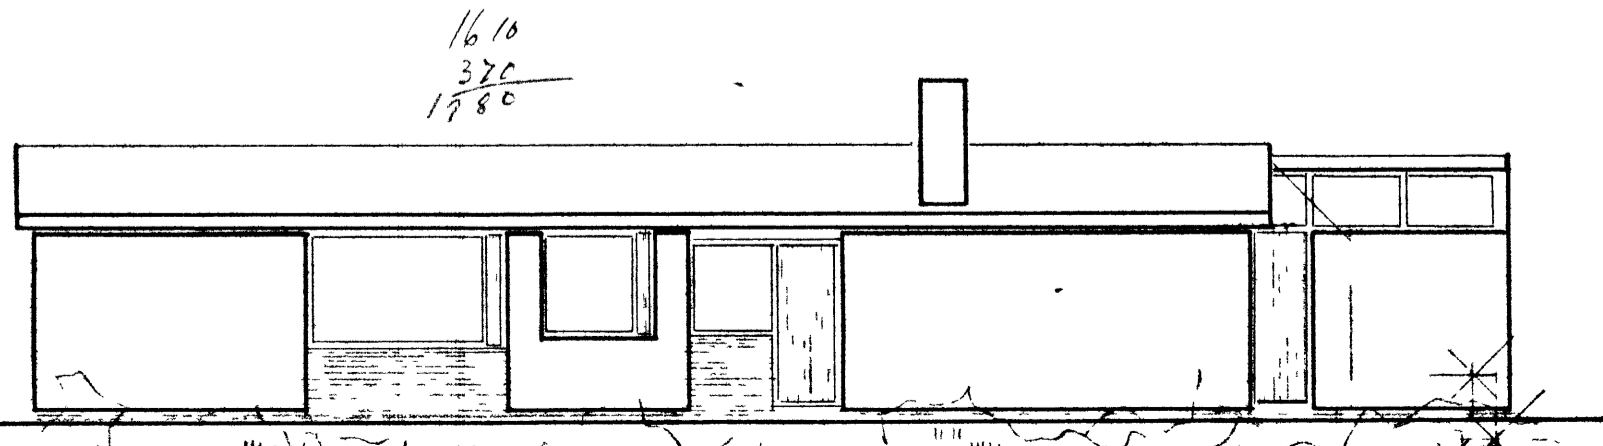

BLAÐ I

INNANMÁL HERBERGJA:

HERBERGI 1.....	11,72
HERBERGI 2.....	10,26
HERBERGI 3.....	6,88
HERBERGI 4.....	6,00
HERBERGI 5.....	9,60
STOFA.....	24,65
SKÁLI.....	4,30
BORÐSTOFA.....	8,64
ELDHÚS.....	7,68
ÞVOTTAHÚS.....	6,40
GEYMSLA.....	3,30
HITI.....	1,50
GÖNG.....	5,15
BAÐHERBERGI.....	5,52
ANDDYRI (AÐALT).....	3,31
ANDDYRI (AUKA).....	5,40
HÚSBÓNDI.....	9,45
SAMTALS.....	129,77

"BRÚTTÓ"-FLATARMÁL... 152,60

"NETTÓ"- FLATARMÁL... 135,98
 (P.E. FLATARMÁL AN ÚTVEGGJA)

STERÐ BÍLGEYMSLU.....29,60

HÍSNÆÐISMÁLASTOFNUN RÍKISINS

GRUNNMYND, ÚTLIT
 OG SNEIÐING
 MÁL 1:100

EINBYLISHÚ
 VERK 66 A
 ÁGÚST

Billurinnur Lilomasson