


GRUNNMYND 1 50

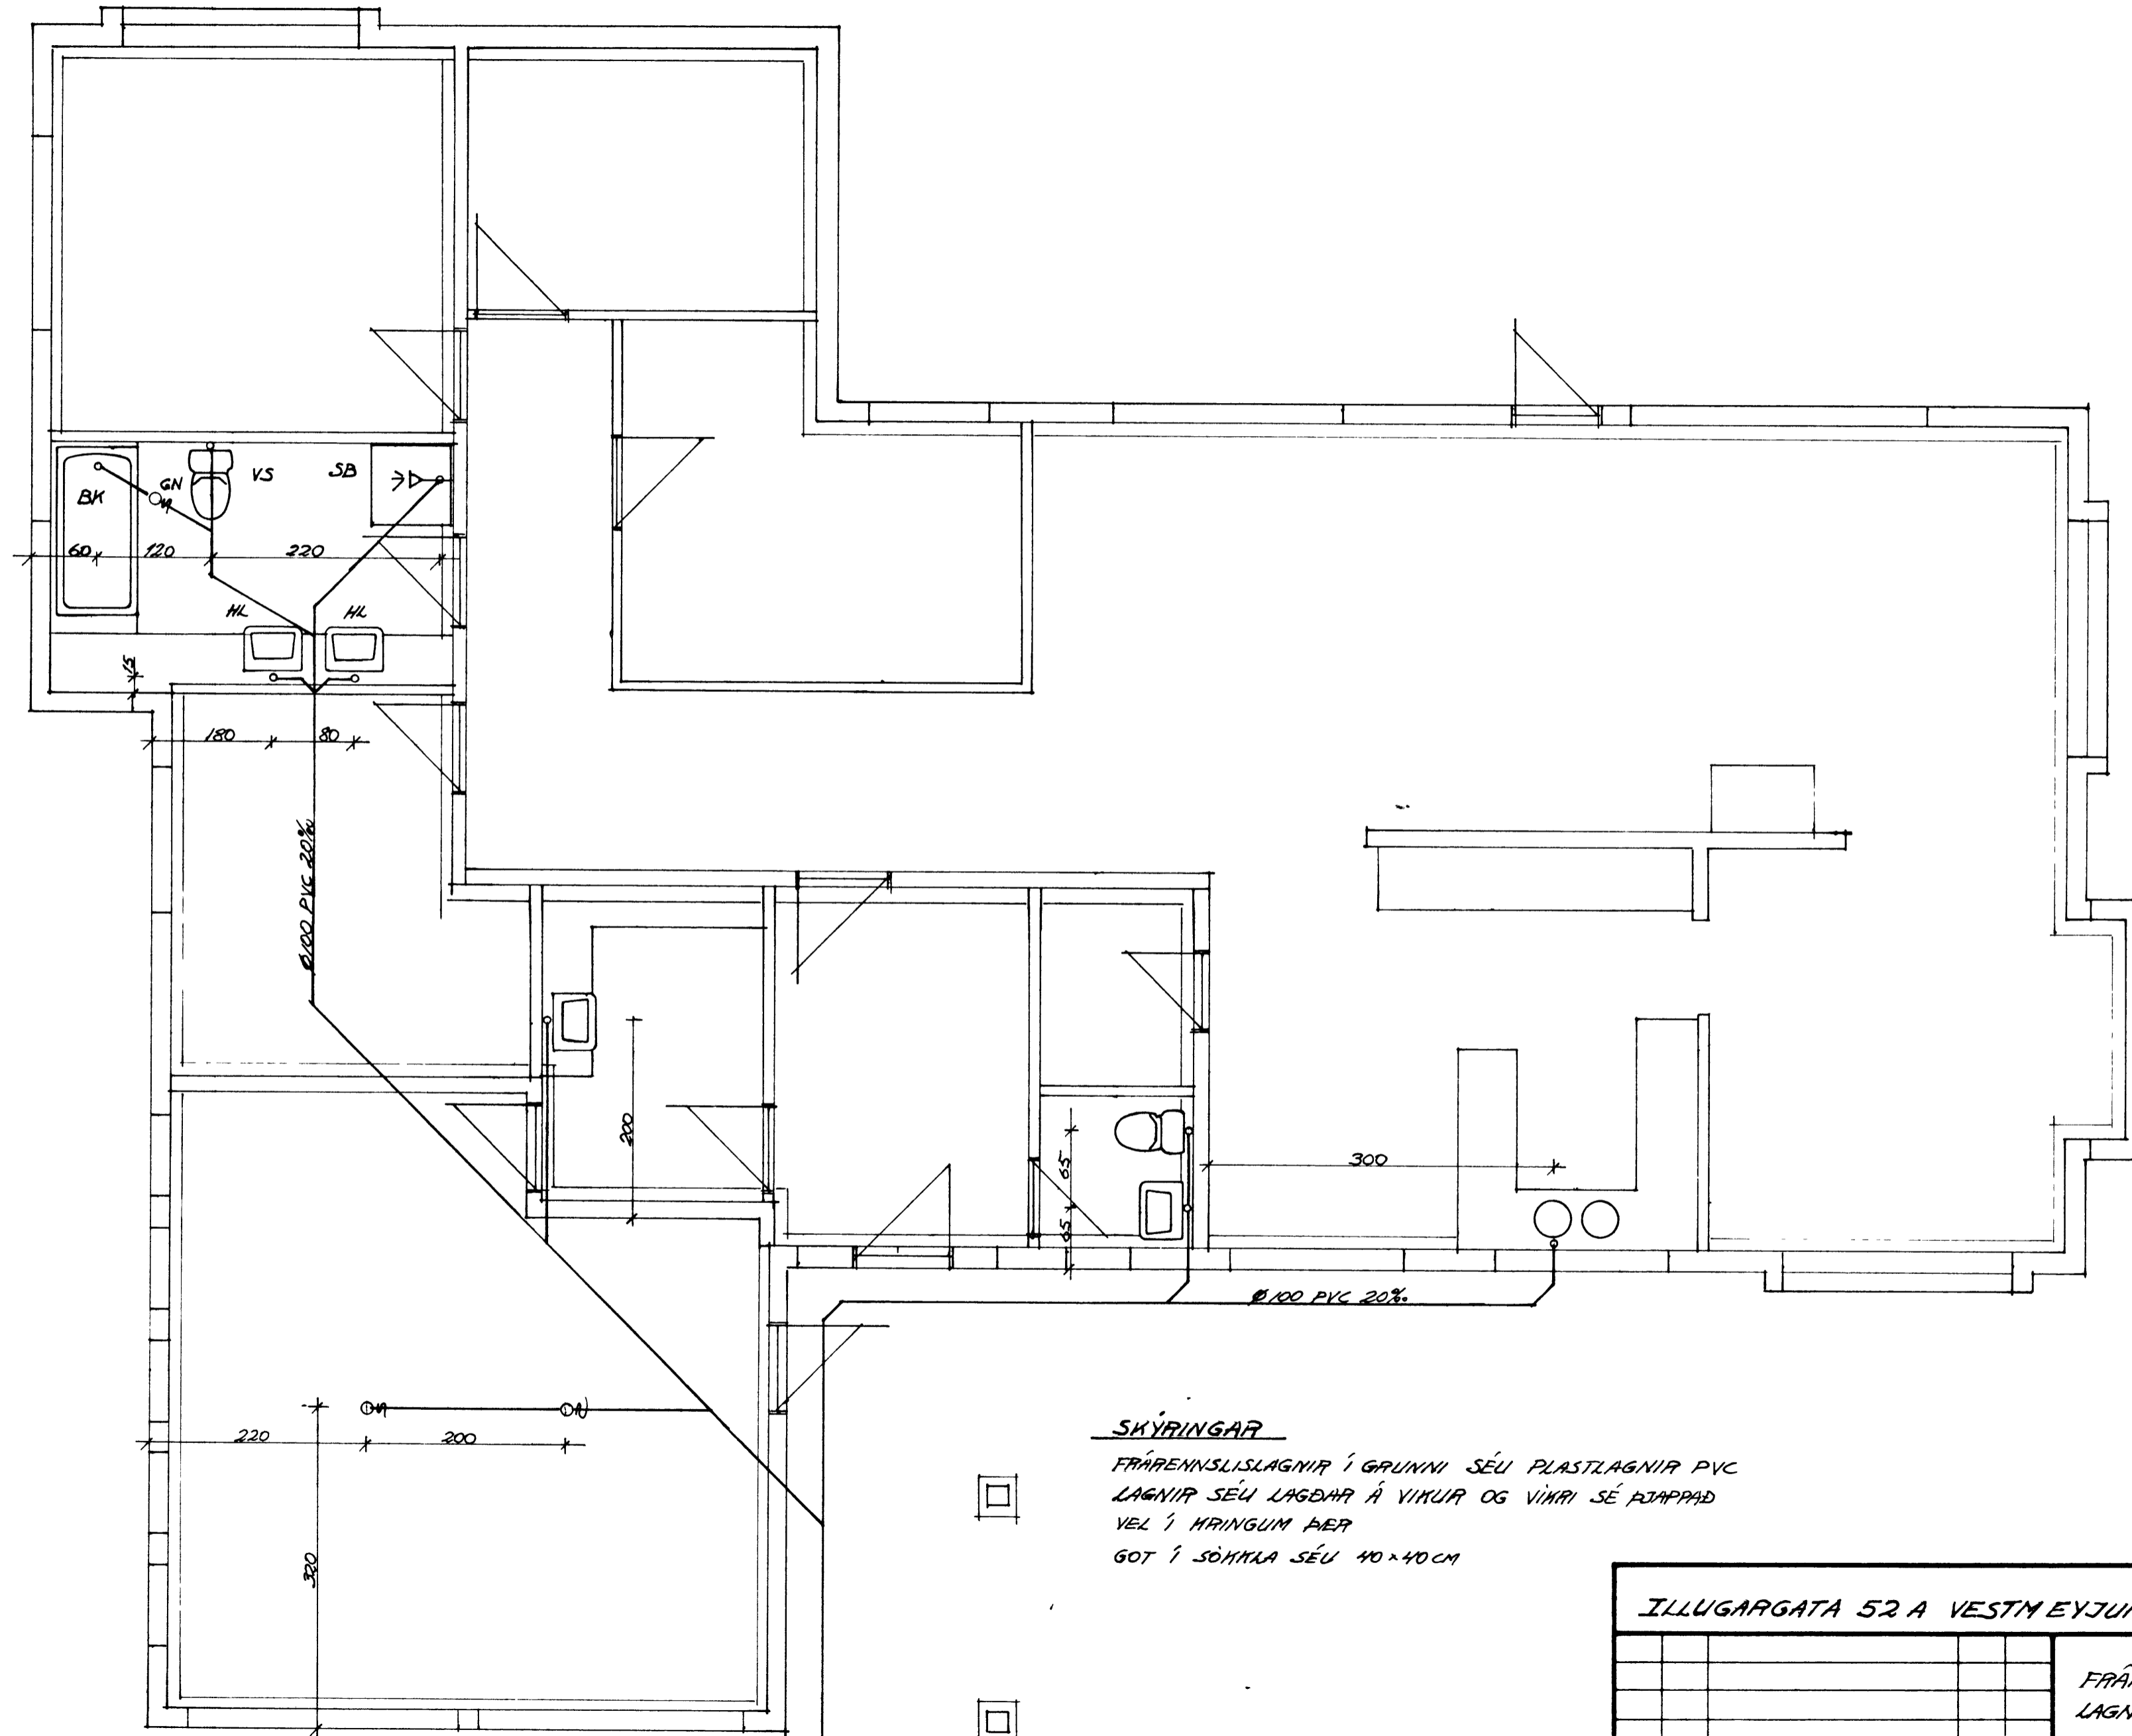

SKÝRINGAR

FRÁFERNISLAGNIR Í GRUNNI SÉU PLASTLAGNIR PVC
 LAGNIR SÉU LAGÐAR Á VIKUR OG VÍÐRI SÉ ÞRAPPAD
 VEL Í HRINGUM ÞÆR
 GOT Í SÖMUKLA SÉU 40x40CM

ILLUGARGATA 52 A VESTM EYJUM			
FRÁFERNISLAGN LAGNIR Í GRUNN			
BR	DAG	BREYTING	
TEIKNISTOFA			KVARDI 1 50
VESTM EYJAR Þ			