


*Johns B. G.*

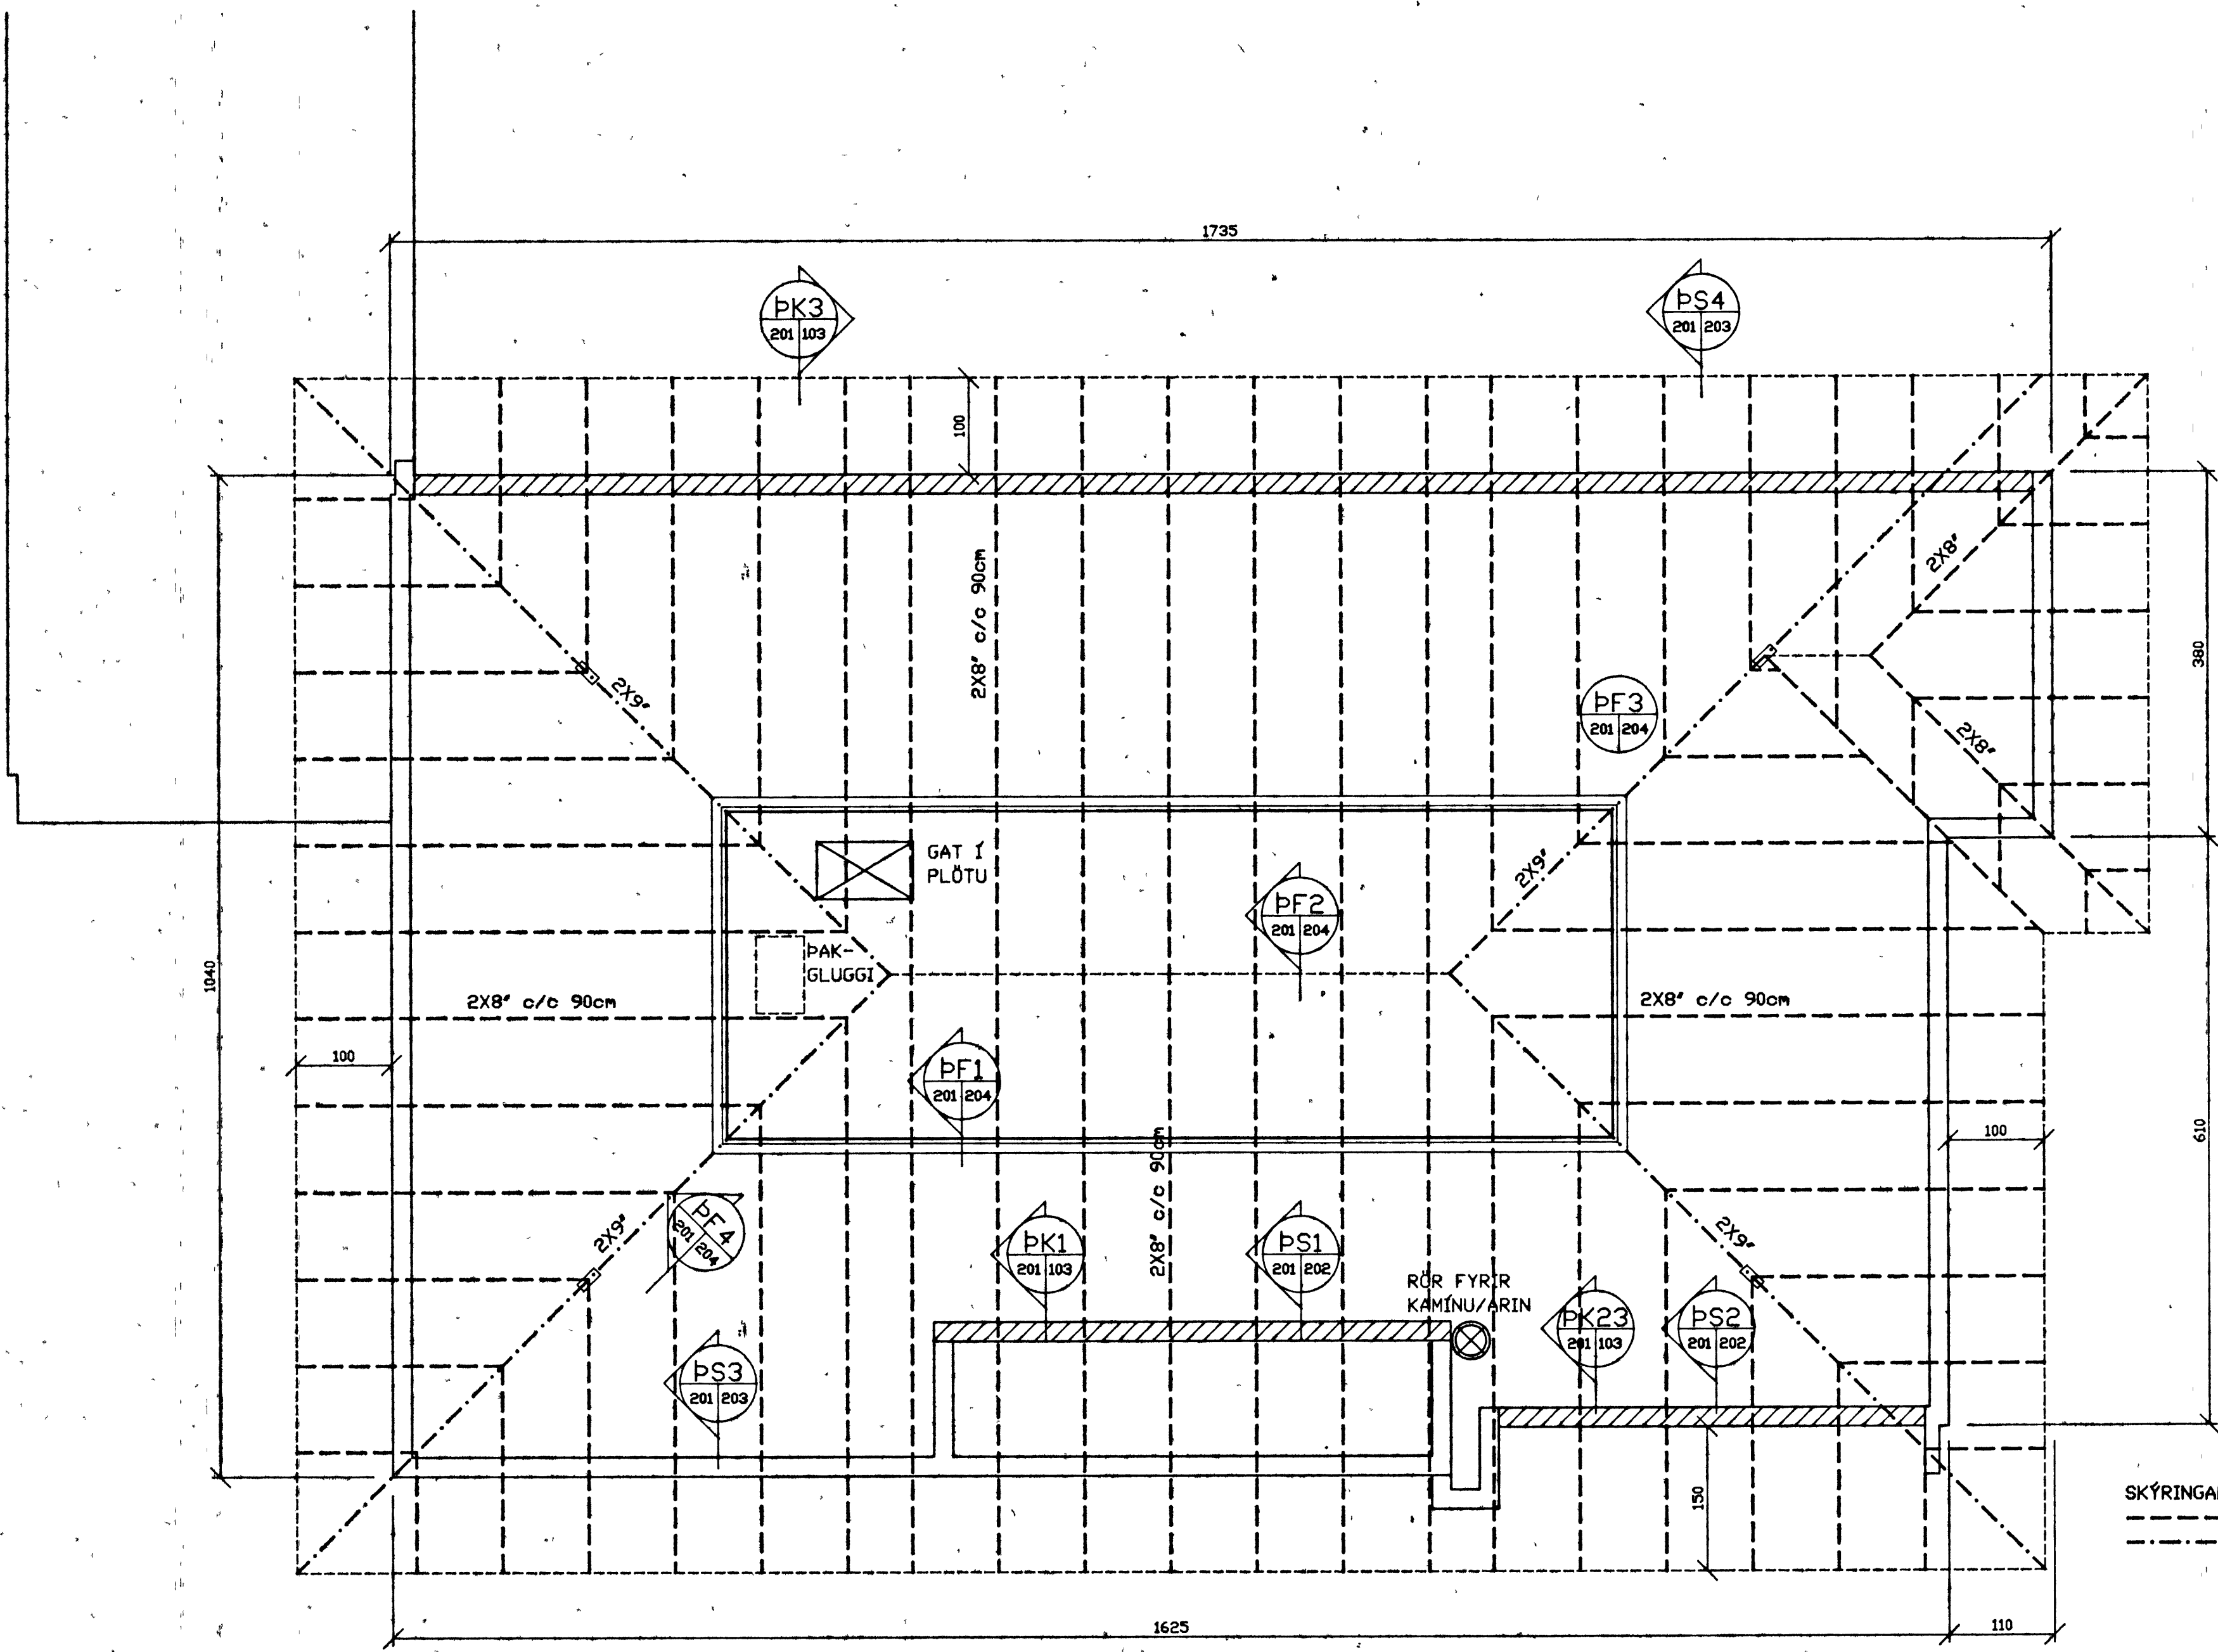

breyting A	breyting C	verkheiti ILLUGAGATA 53 VESTMANNAEYJUM	PÁLL ZÓPHÓNÍASSON TEIKNISTOFA	verk. nr. 9512	dags. MAÍ 95
breyting B	breyting D	verkheiti GRUNNMYND SPÉRRUP	RÁÐGJAFAVEKFRÆÐIÞJÓNUSTA F.R.V.		breyting