


SAMPYKKI I BYGGINGAREPÐ  
29-3-95  
BYGGINGAFULLTRÚNN I VESTMANNAEYJUM  
*Jóh. Þorl.*

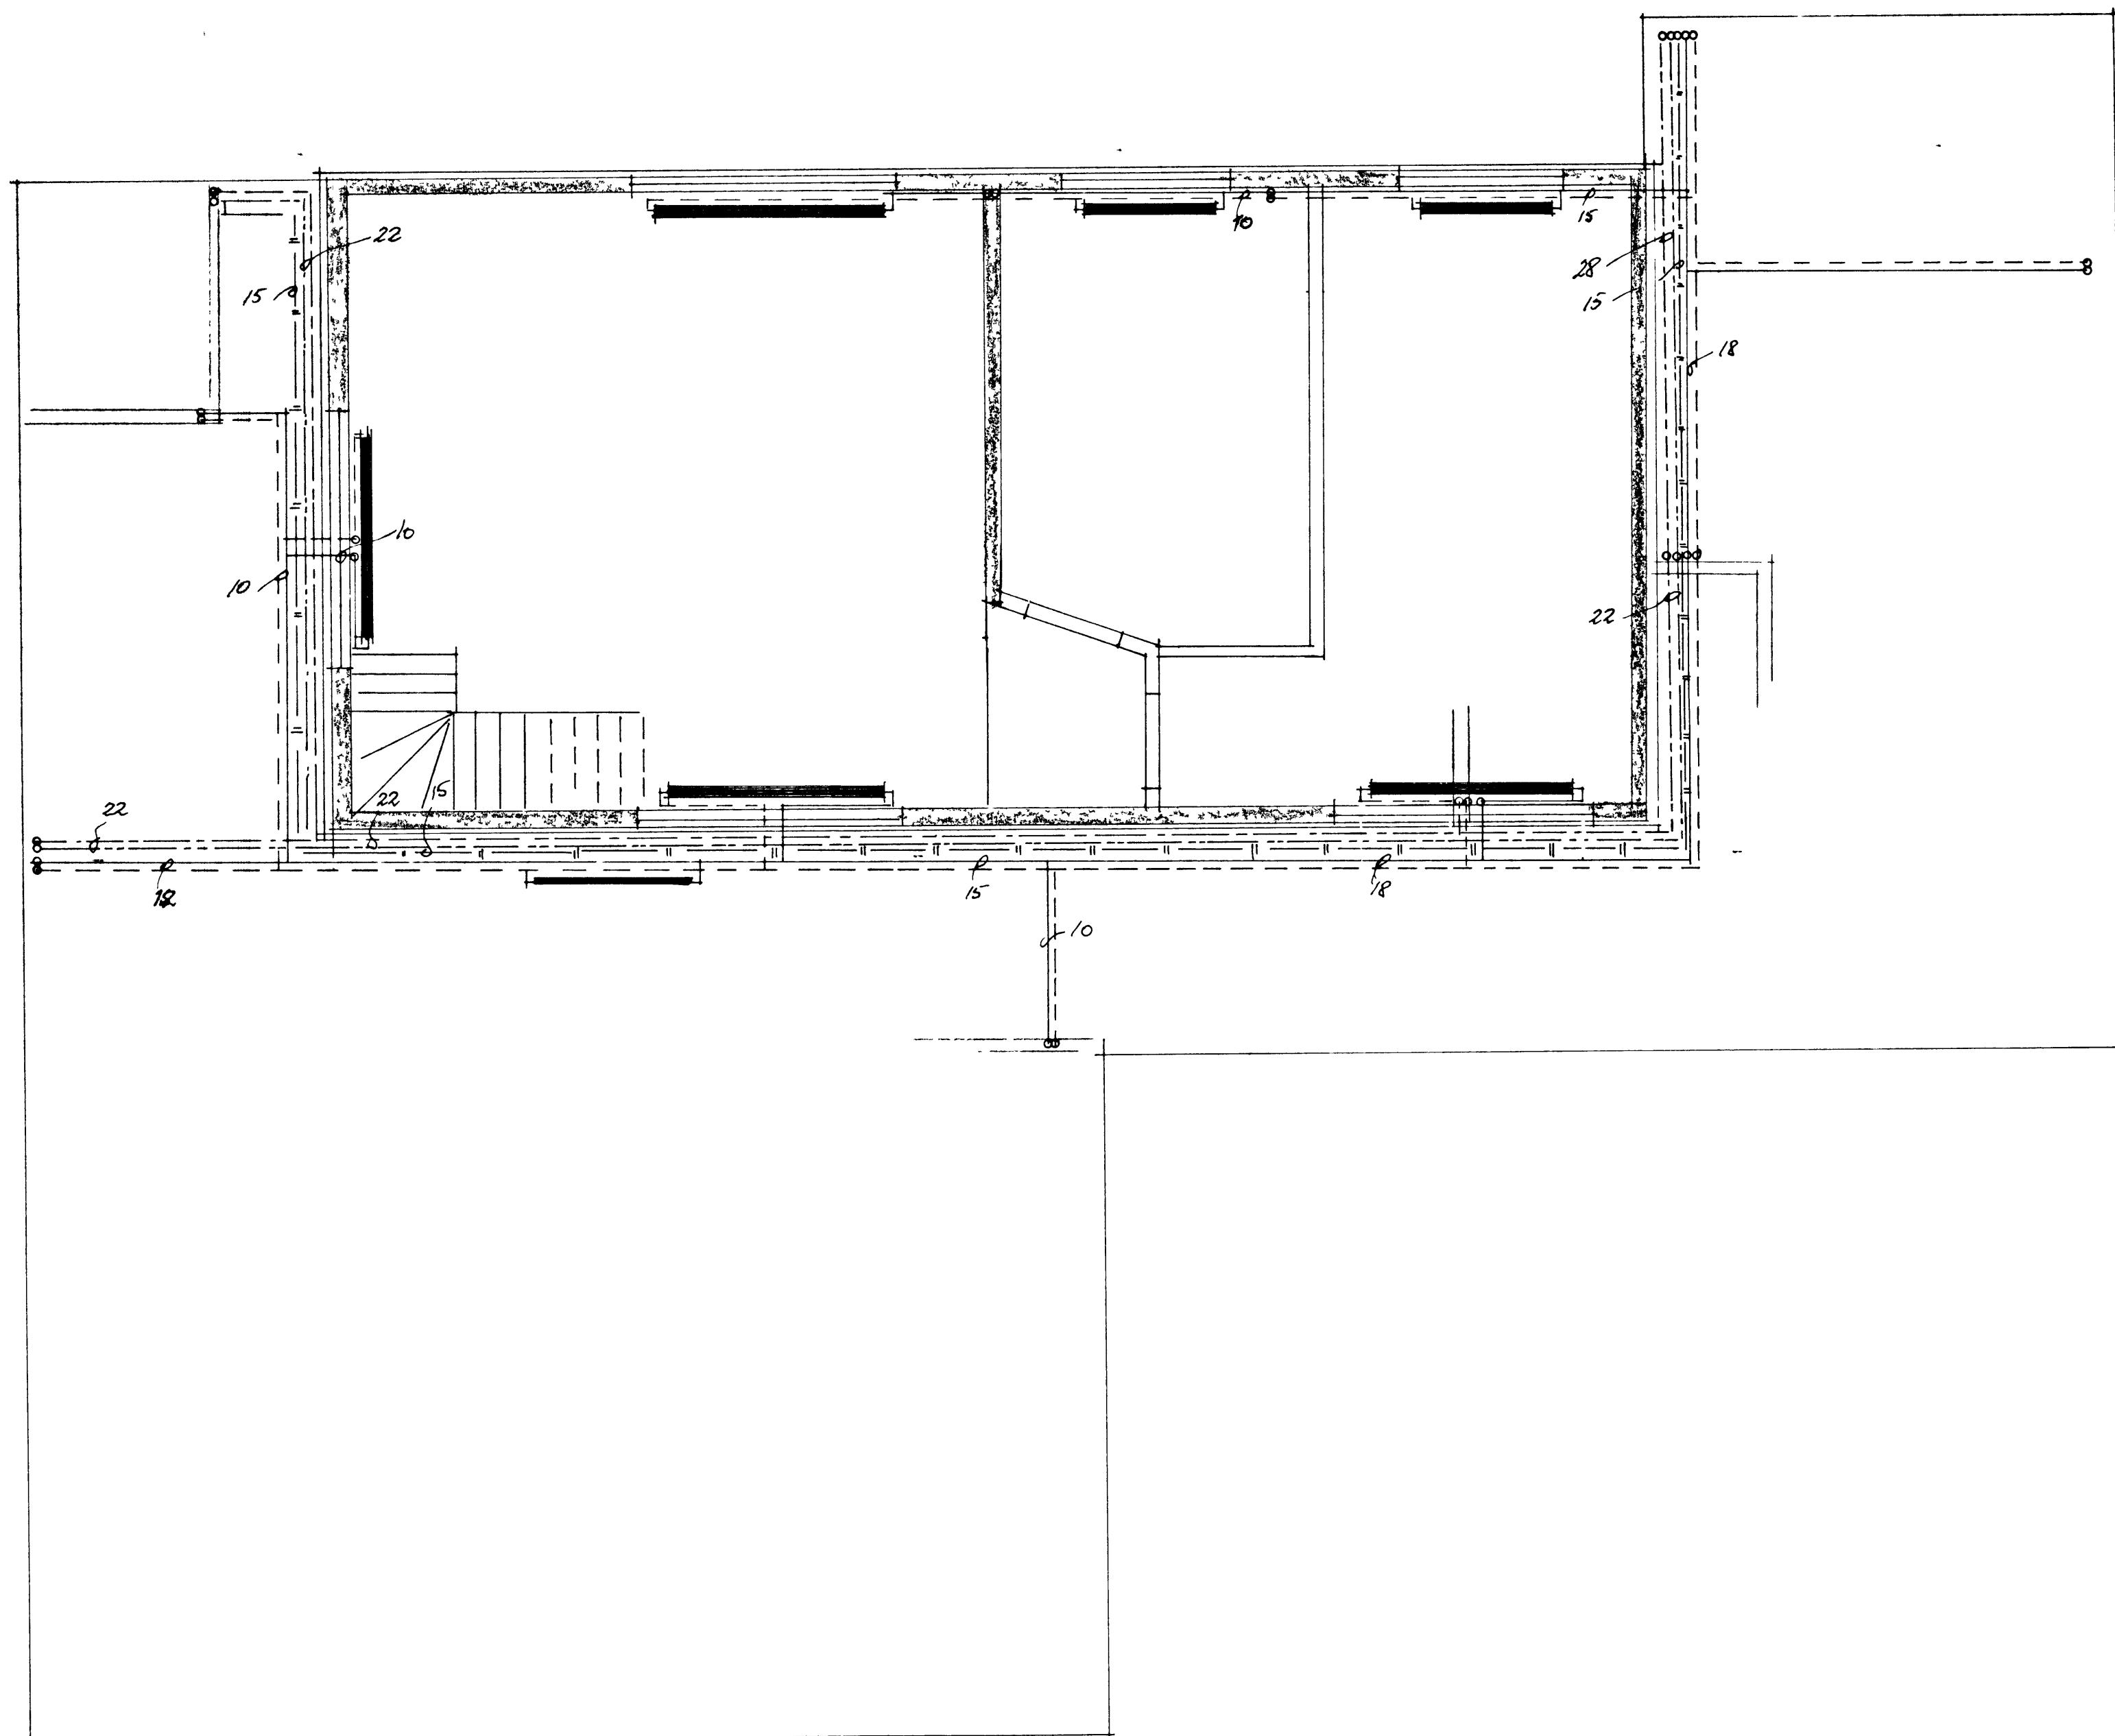

ILLUGARGATA 55 VESTMANNAEYJUM  
GRUNNMYND HITA OG VATNSLAGNA 2. HED  
TEIKN JUNI 95 SÍGURÐÐUN P MLV 1:50