

Illugagata 60, Vestmannaeyjum.


SAMPYKKT | BYGGINGANEFD

26-10-94  
BYGGINGAFLUR INN I VESTMANNABYJUM

*Flus R*

Staðsetning festibolta er sýnd á sökkulmynd.

Bolti  $\phi 16$ , L=270  
2-gadda  $\phi 62$ ,  
2-undirlagsskifur 60/60/3galv.

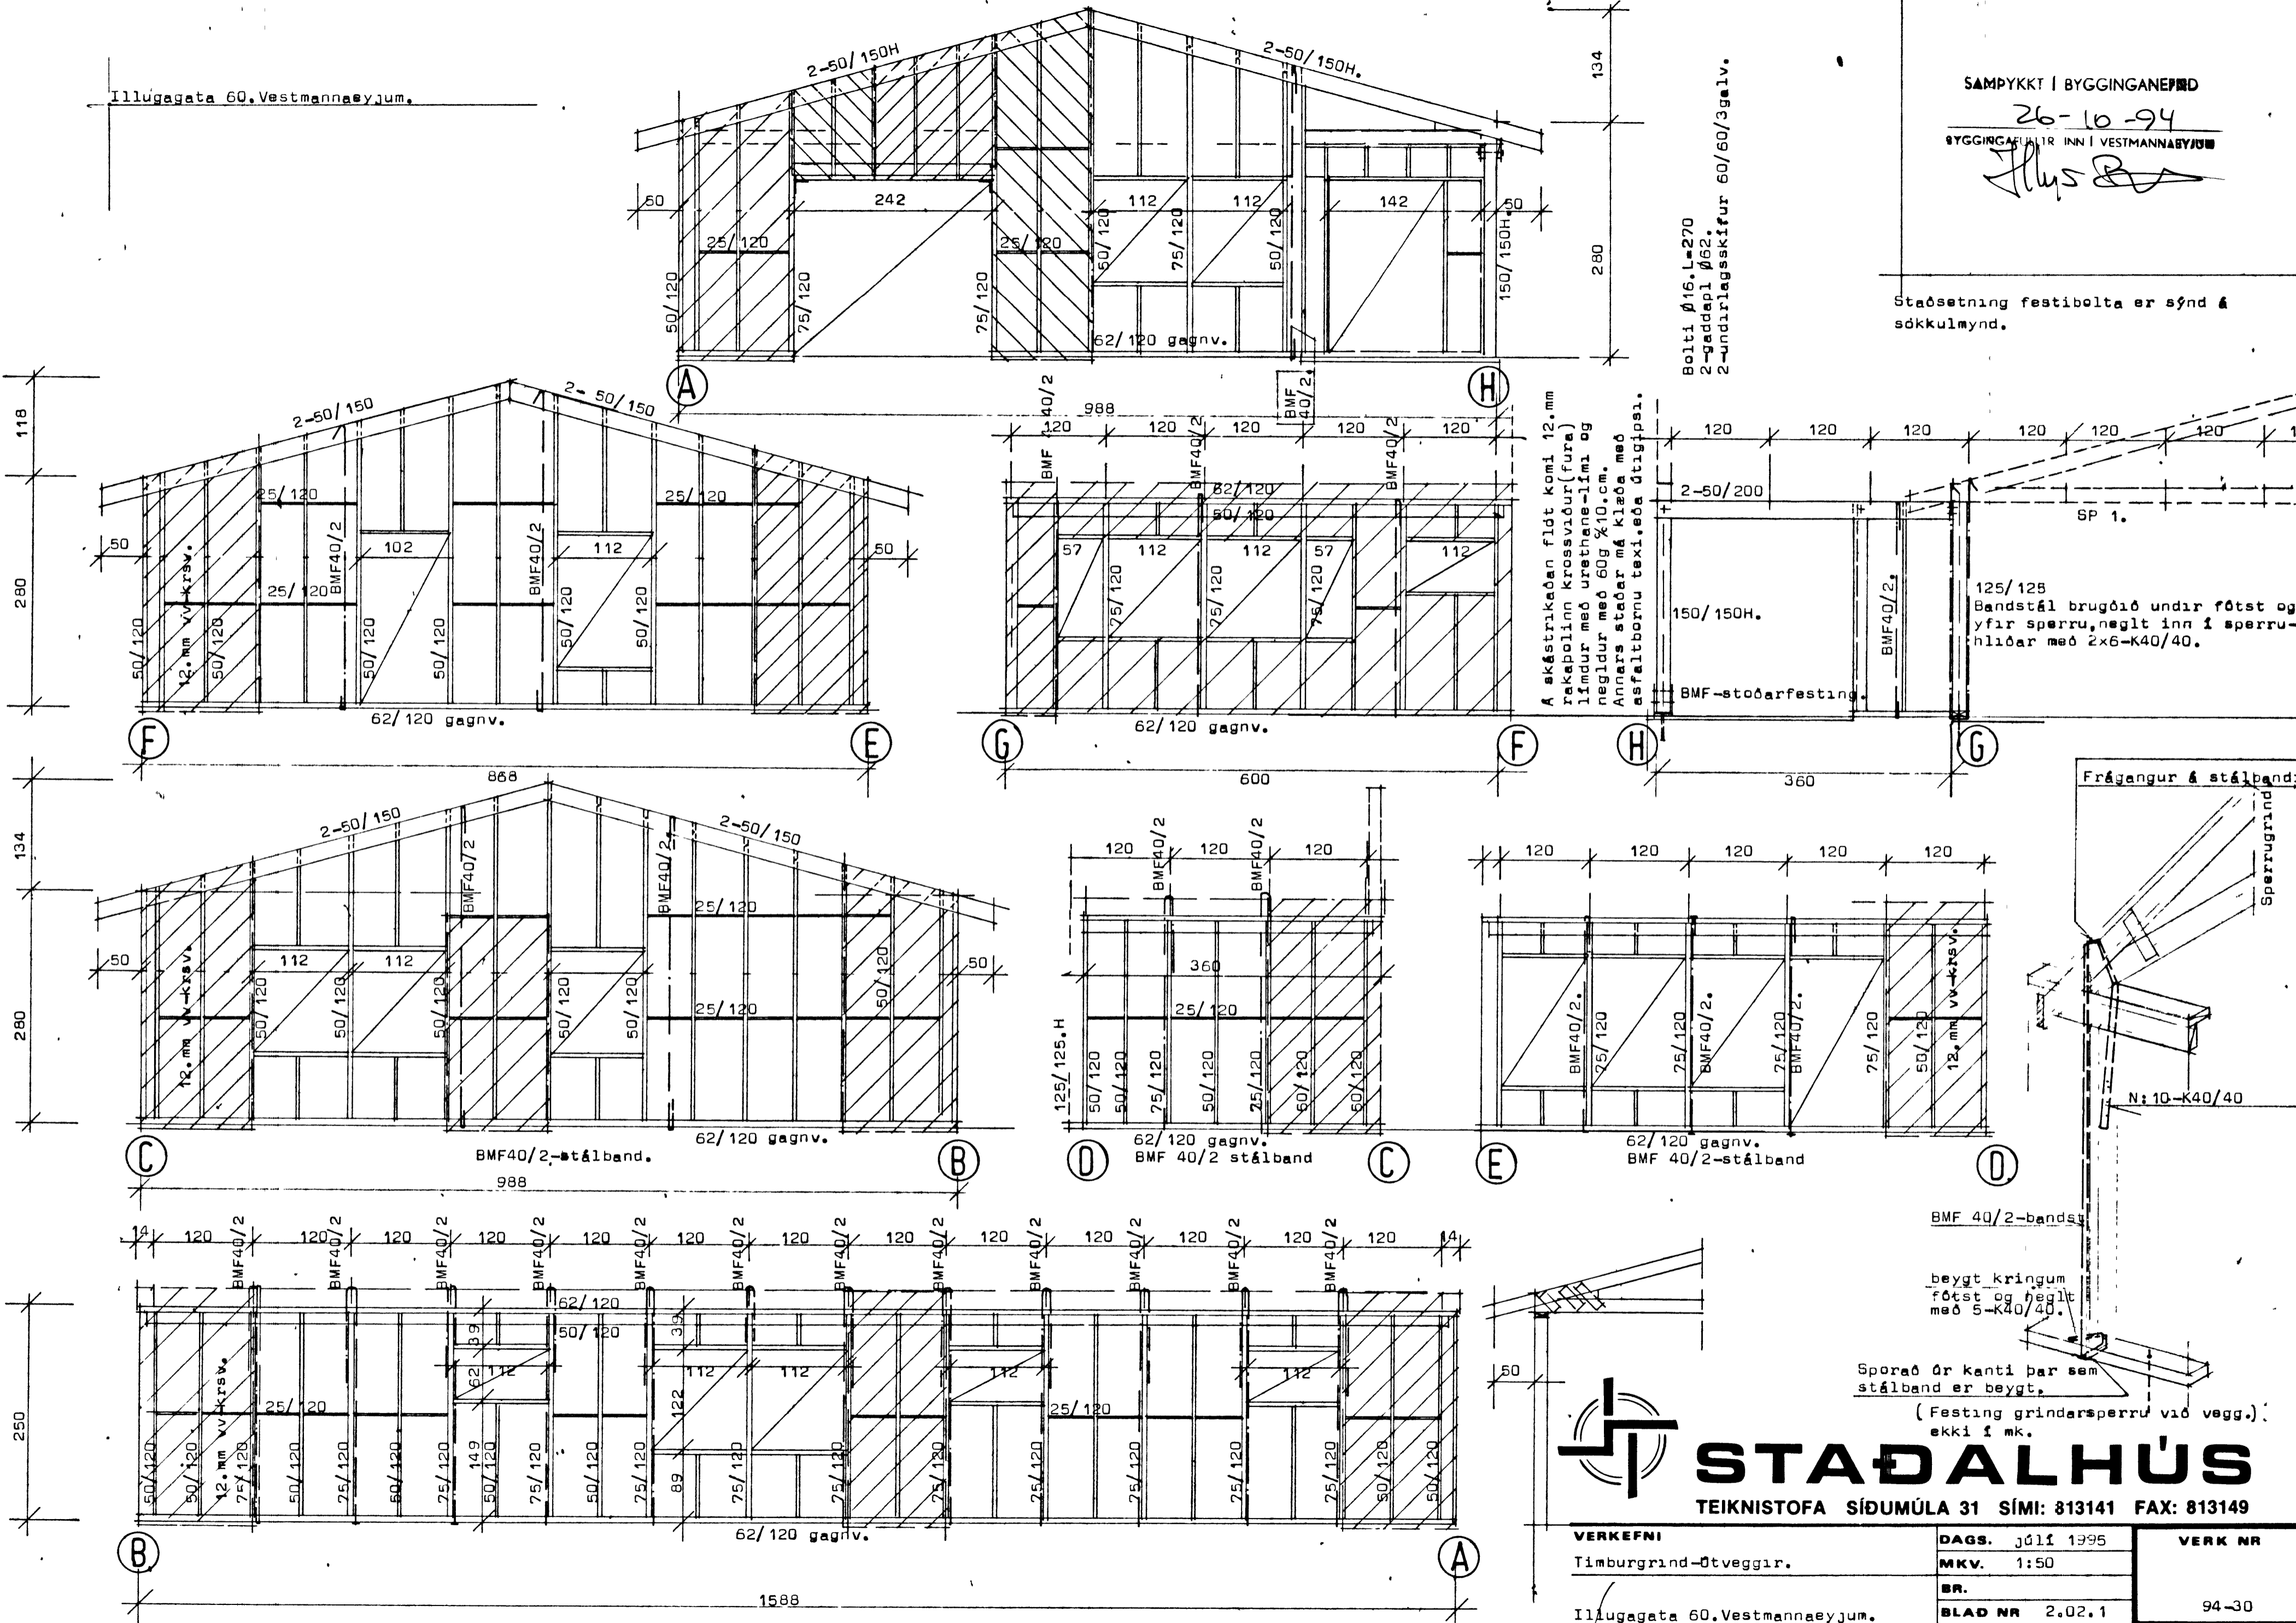

A skástrikubæn fíð komi 12. mm  
rekaþolinn krossviður (fura)  
límdur með urethane-lími og  
negldur með 60g  $\frac{1}{10}$  cm.  
Annars staðar má klæða með  
asfaltbornu textílaða útgípa.

125/125  
Bandstál brugðid undir fótst og  
yfir sperru, neglt inn í sperru-  
hlíðar með 2x6-K40/40.

Frágangur á stálbandi


N: 10-K40/40

BMF 40/2-bands

beygt kringum  
fótst og heglit  
með 5-K40/40.

Sporað ör kanti þar sem  
stálband er beygt.

(Festing grindarsperru við vegg),  
ekki í mk.

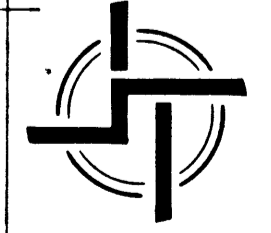

**STAÐALHÚS**

TEIKNISTOFA SÍÐUMÚLA 31 SÍMI: 813141 FAX: 813149

VERKEFNI	DAGS.	VERK NR
Timburgrind-ötveggir.	júlí 1995	
	MKV.	1:50
	BR.	
Illugagata 60, Vestmannaeyjum.	BLAD NR	2.02.1
		94-30

*Staðalhus*