


J. P.

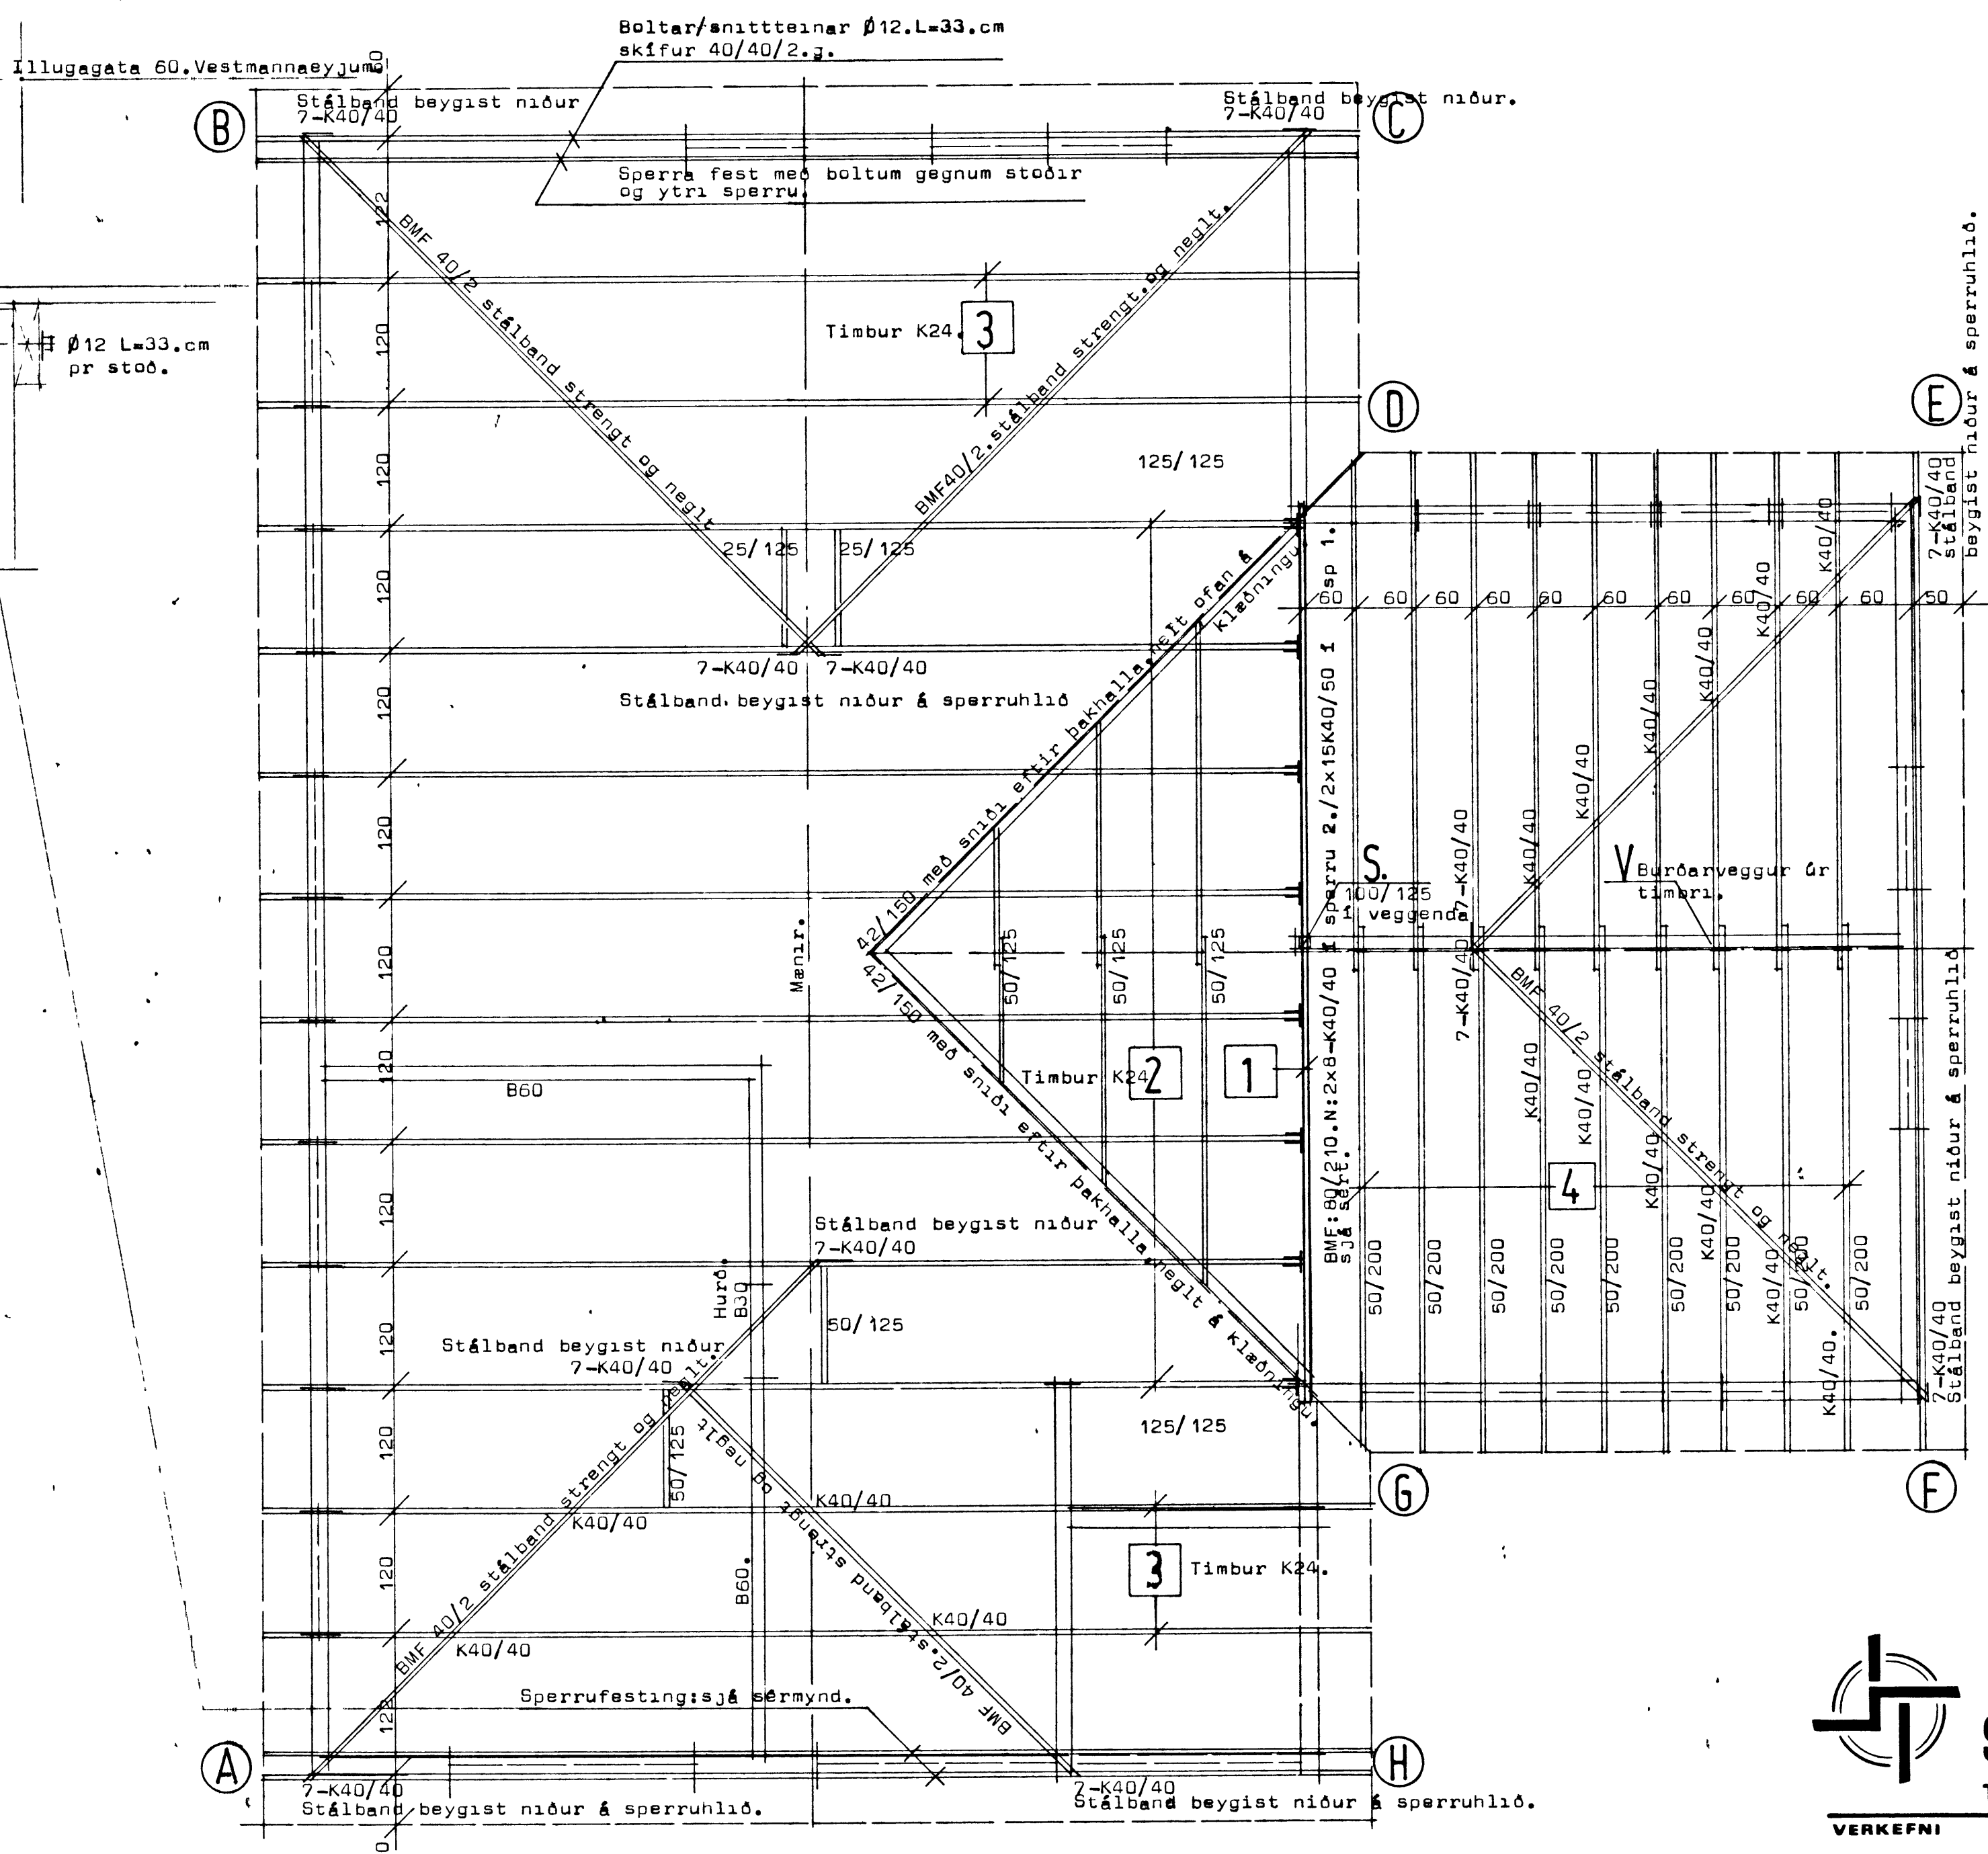

Skýringar:
Sperruefni sé beint, húspurtt og laust við stóra kvista og sprungur.
I sperrum nr 1. og 3. sé timbur K24. Snið skulu liggja þétt saman á öllum sniðfletinum.
Lím sem notað er til límingar á loskum og stífingarplotum, sé frostþolið urethane trélim. Naglar séu zinkhúðaðir.
Allar festiplotur eru BMF-stál og negling á plotum eru gerð með BMF-kamsaumi. Fjöldi, þvermál og lengd á kamsaumi er tilgreind á teikningu.
Bilgeymsla sé klædd innan með plotum í fl.1. td með Gyproc-plötum.
Þak sé þéttklætt með 25/150 neglt með 3-75g í hverja sperru.
Þakstál sé neglt á eftirfarandi hátt, sé annað ekki tilgreint af nálfu framleiðanda.
Neðsta naglarað sé 10. cm ofan við plotukant og næsta róa 5. cm ofan, neglt í aðra hverja báru.
Næstu tvær naglaraðir séu með 45. cm millibili og úr því séu mest 75. cm milli naglaraða, neglt í aðra hverja báru. Í plötukant milli naglaraða skal negla 1. nagla.
Naglar séu snúnir eða með viðnánskómbum og þéttung undir haus.

Grunnmynd Mk 1:50.

STADALHÚS
TEIKNISTOFA SÍÐUMÚLA 31 SÍMI: 813141 FAX: 813149

VERKEFNI	DAGS	Júlí 1995	VERK NR
Þakviðir og stífingar á þaki.	MKV.	1:50.1.20	
	BR.		
Illugagata 60. Vestmannaeyjum.	BLAÐ NR	2.03.1.	94-30.

Christinn Þorsteinsson