


Illugagata 60. Vestmannaeyjum.
Festin sperru við útvegg er sýnd
& teikningu nr 2.03.2

25/150 þéttkl.
20/20 listar negldir & sperru.
pappi & þakull.
180.mm þakull.

Festing sperru við útvegg
er sýnd & teikningu 2.02.1

PEH40 pr bil með
sigti í ytra opi.

Fleygur.
Bylgjupappi.

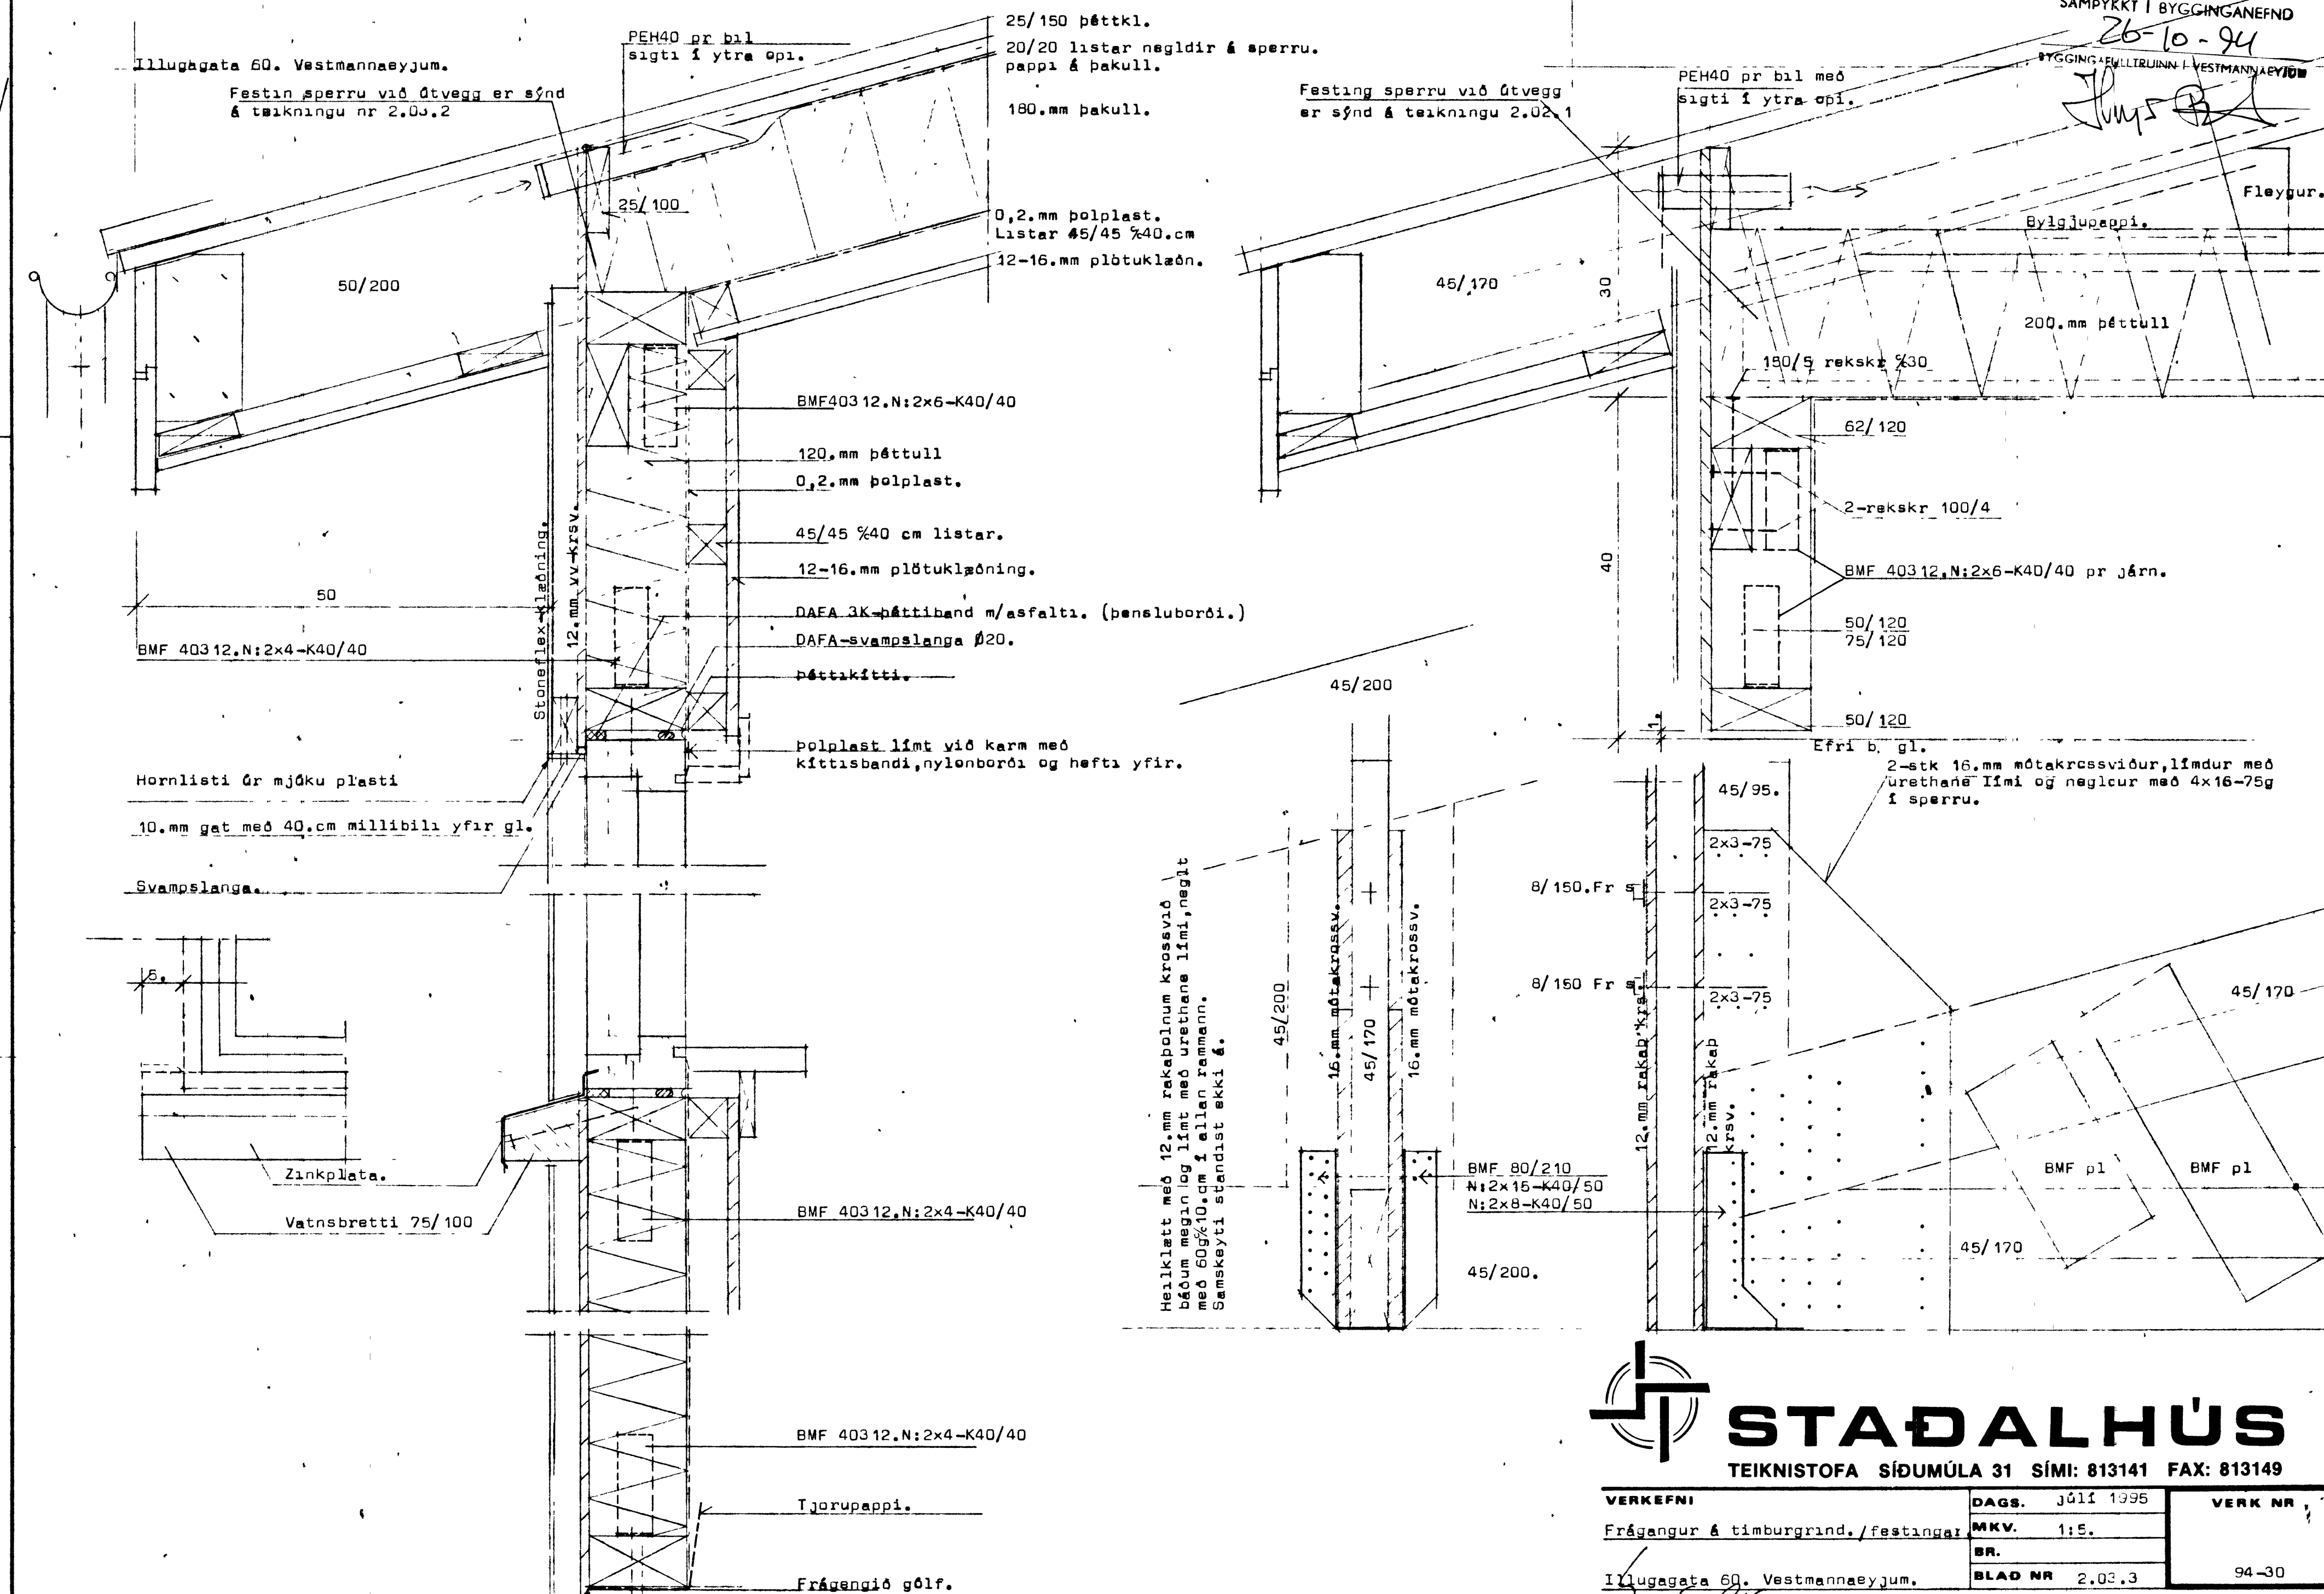

STADALHÚS
TEIKNISTOFA SÍÐUMÚLA 31 SÍMI: 813141 FAX: 813149

VERKEFNI	DAGS.	Júlí 1995	VERK NR.
Frágangur & timburgrind./festingar	MKV.	1:5.	
	BR.		
Illugagata 60. Vestmannaeyjum.	BLAD NR	2.03.3	94-30

Jóns