

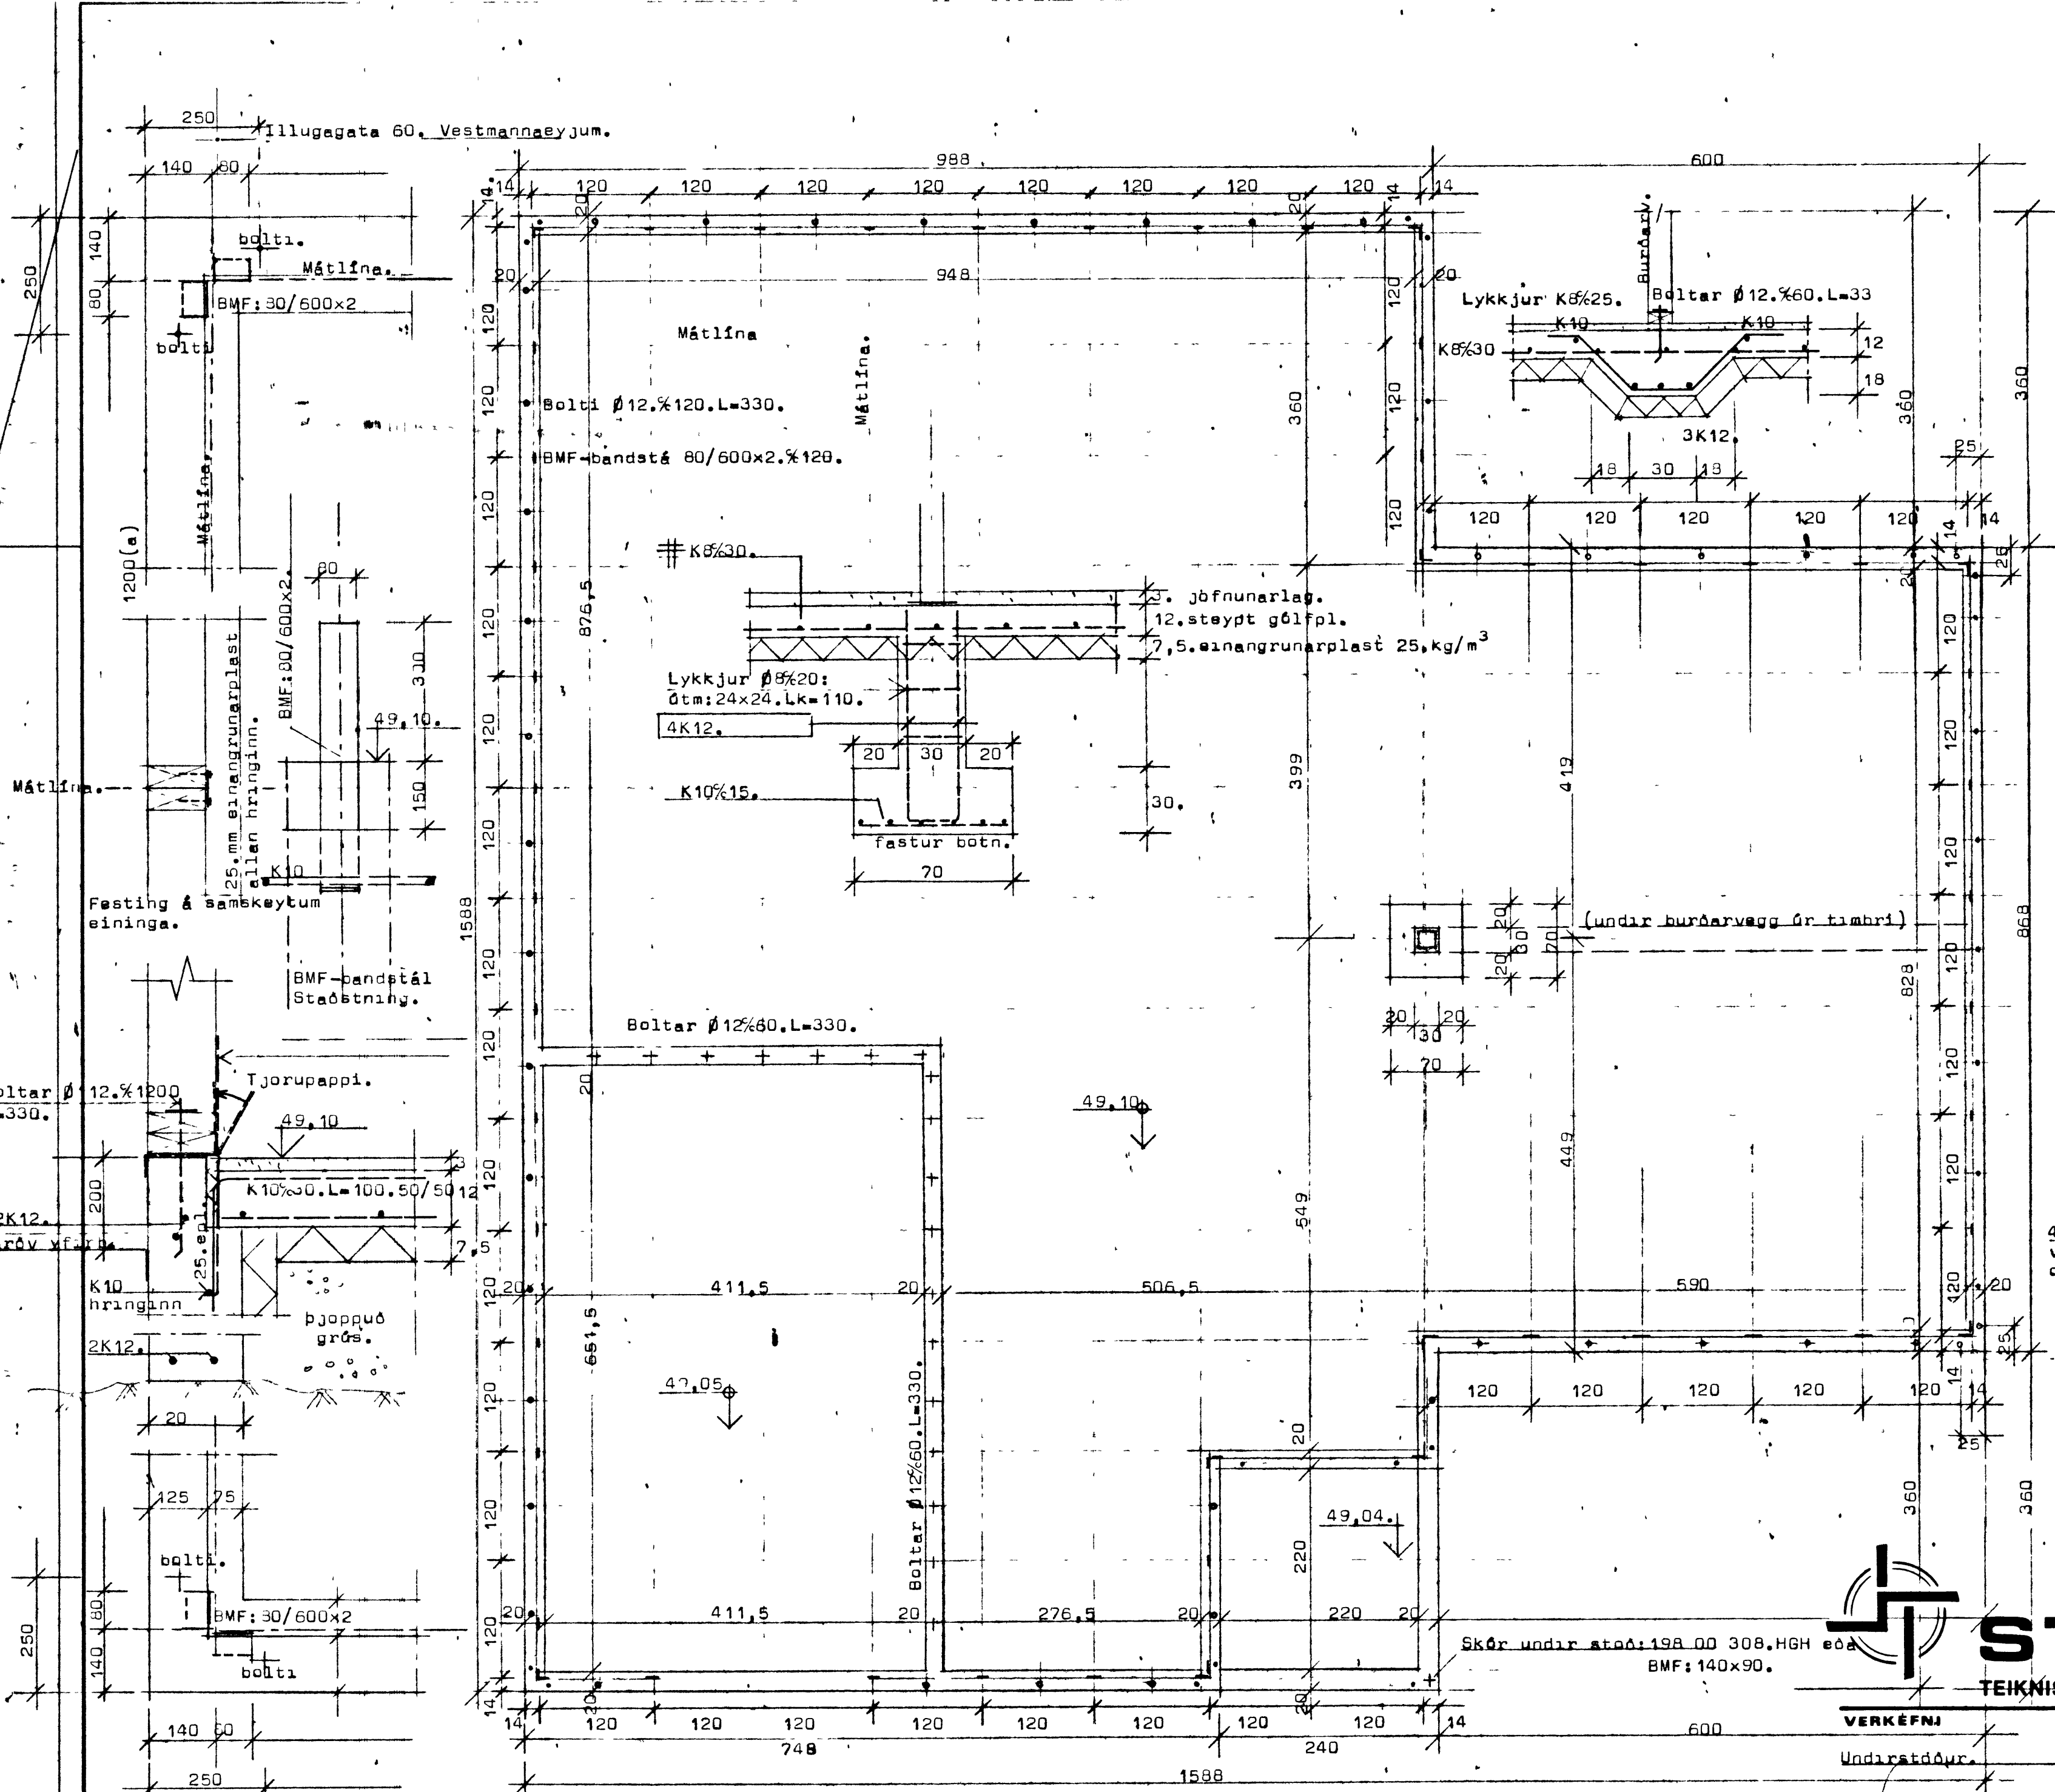


SAMPYKKT I BYGGINGANEFD
 26-10-94
 BYGGINGAFULLTRUINN I VESTMANNAEYJUM

[Handwritten signature]

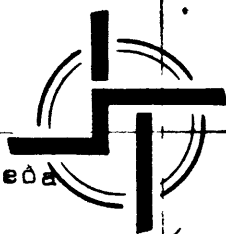

Skýringar:
 Grafa skal allan lausan jarðveg úr grunnni og grafa fyrir undirstöðuveggjum niður á fastan botn, Hreinsa skal vel undan veggjum áður en mót eru smíðað. Bendistál er kambstál Ks40 auðkennt með K. Bending sé í samræmi við sniðmyndir. Staðsetja skal bolta og bandstál nákvæmlega þar sem þar sem merking segir til um. Steypa sé S250, skv IST 10. Sigmál 6-8.cm V/S-hlutfall ≤ 0,55 Loftinnihald 5-6.%. Minnsta sementsmagn 300kg/m³
 Fylla skal samtímis beggja vegna að undirstöðuveggjum með hreinni grús og þjappa hana í 30.cm þykkum lögum með titrarabjoppu. Vata skal hvert lag áður en þjökkun hefst.

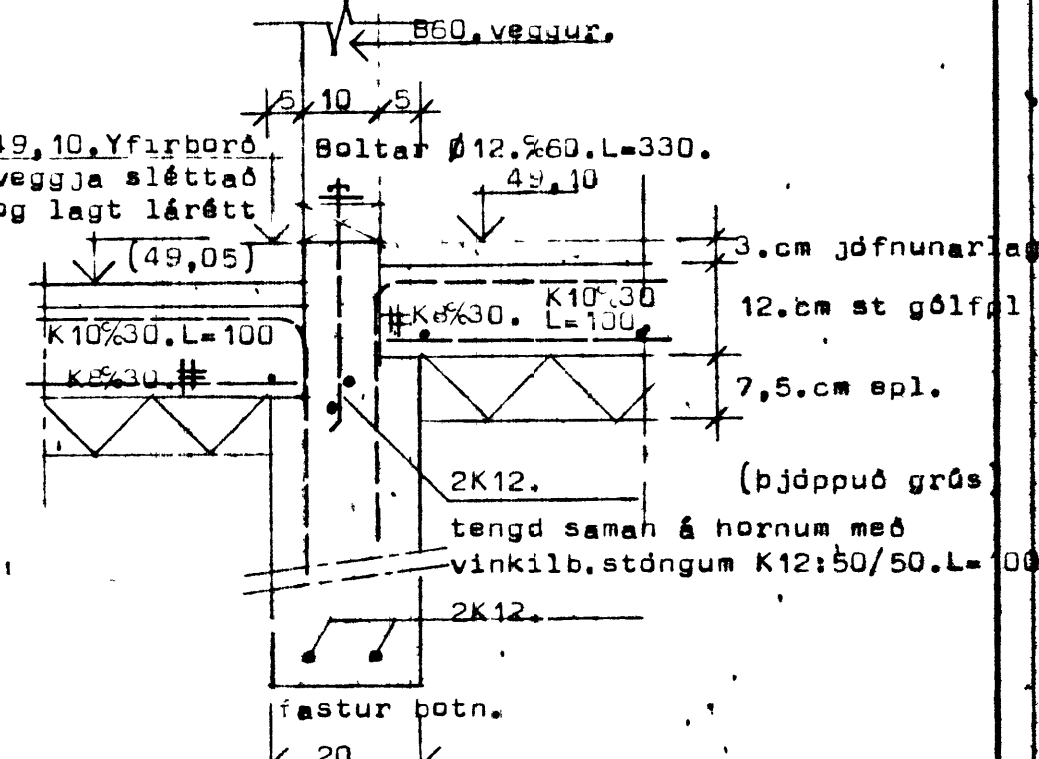

STAÐALHÚS
 TEIKNISTOFA SÍÐUMÚLA 31 SÍMI: 813141 FAX: 813149

VERKÉFNI	DAGS.	VERK NR
Undirstöður.	nóv 1994	
	MKV 1:30. 1:20. 1:10	
	BR.	
	BLAD NR 2.01.1	94-30.

Illugagata 60, Vestmannaeyjum.

[Handwritten signature]

Mál í mm. Mál í cm.
 SpA. Mk. 1:10. Drugguend. Mk. 1:50.